

X=3852299.709  
Y=434547.159

X=3852291.775  
Y=434543.640

2026年上街区道路病害维修项目

图名

丹江南路道路破损修复平面图1/3

|      |     |
|------|-----|
| 设计   | 吴世园 |
| 校核   | 李霞  |
| 专业负责 | 李霞  |


|       |     |
|-------|-----|
| 项目负责人 | 吴世园 |
| 审核    | 王正念 |
| 审定    |     |

|      |          |
|------|----------|
| 图号   | 道平-08-01 |
| 设计阶段 | 施工图      |
| 日期   | 2026.05  |





郑州市市政工程勘测设计研究院有限公司  
Zhengzhou Municipal Engineering Survey Design & Research Institute Co., Ltd.



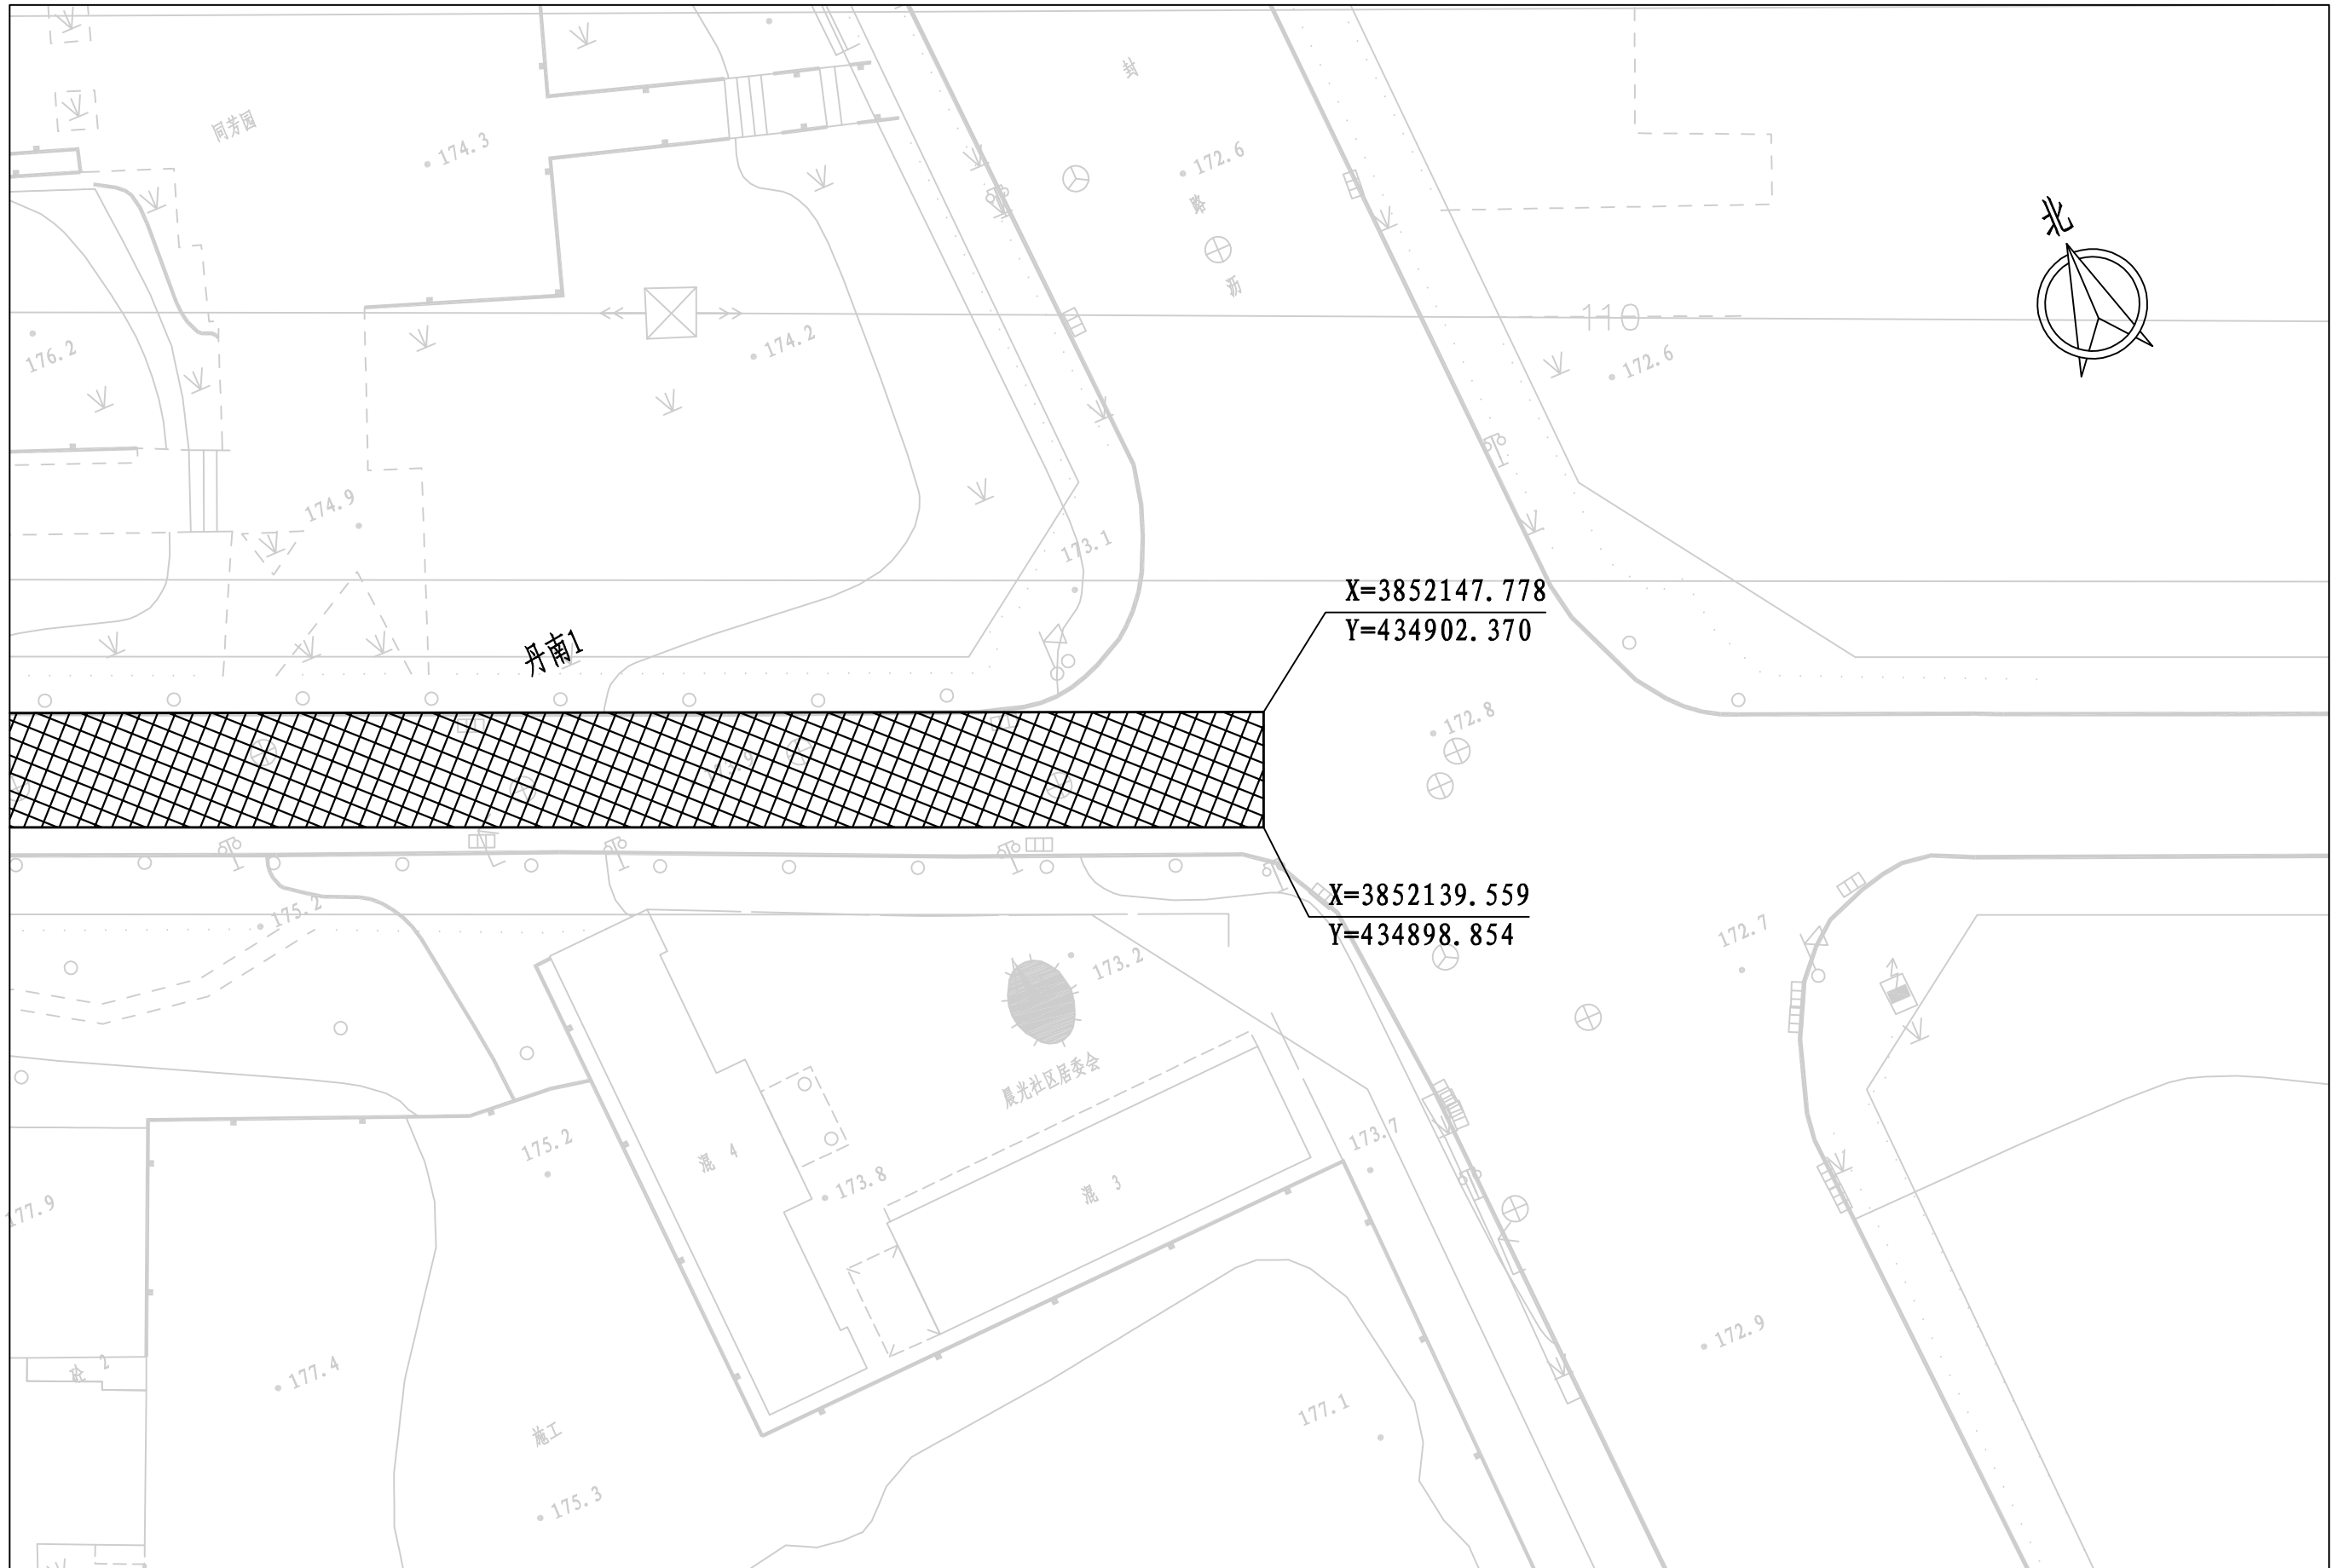

|                  |    |                  |      |     |       |     |      |          |
|------------------|----|------------------|------|-----|-------|-----|------|----------|
| 2026年上街区道路病害维修项目 | 图名 | 丹江南路道路破损修复平面图3/3 | 设计   | 吴世园 | 项目负责人 | 吴世园 | 图号   | 道平-08-03 |
|                  |    |                  | 校核   | 李霞  | 审核    | 王正念 | 设计阶段 | 施工图      |
|                  |    |                  | 专业负责 | 李霞  | 审定    |     | 日期   | 2026.05  |

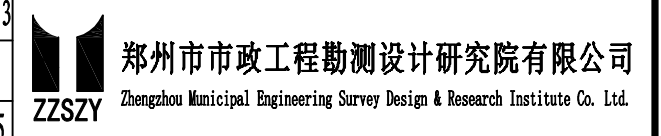

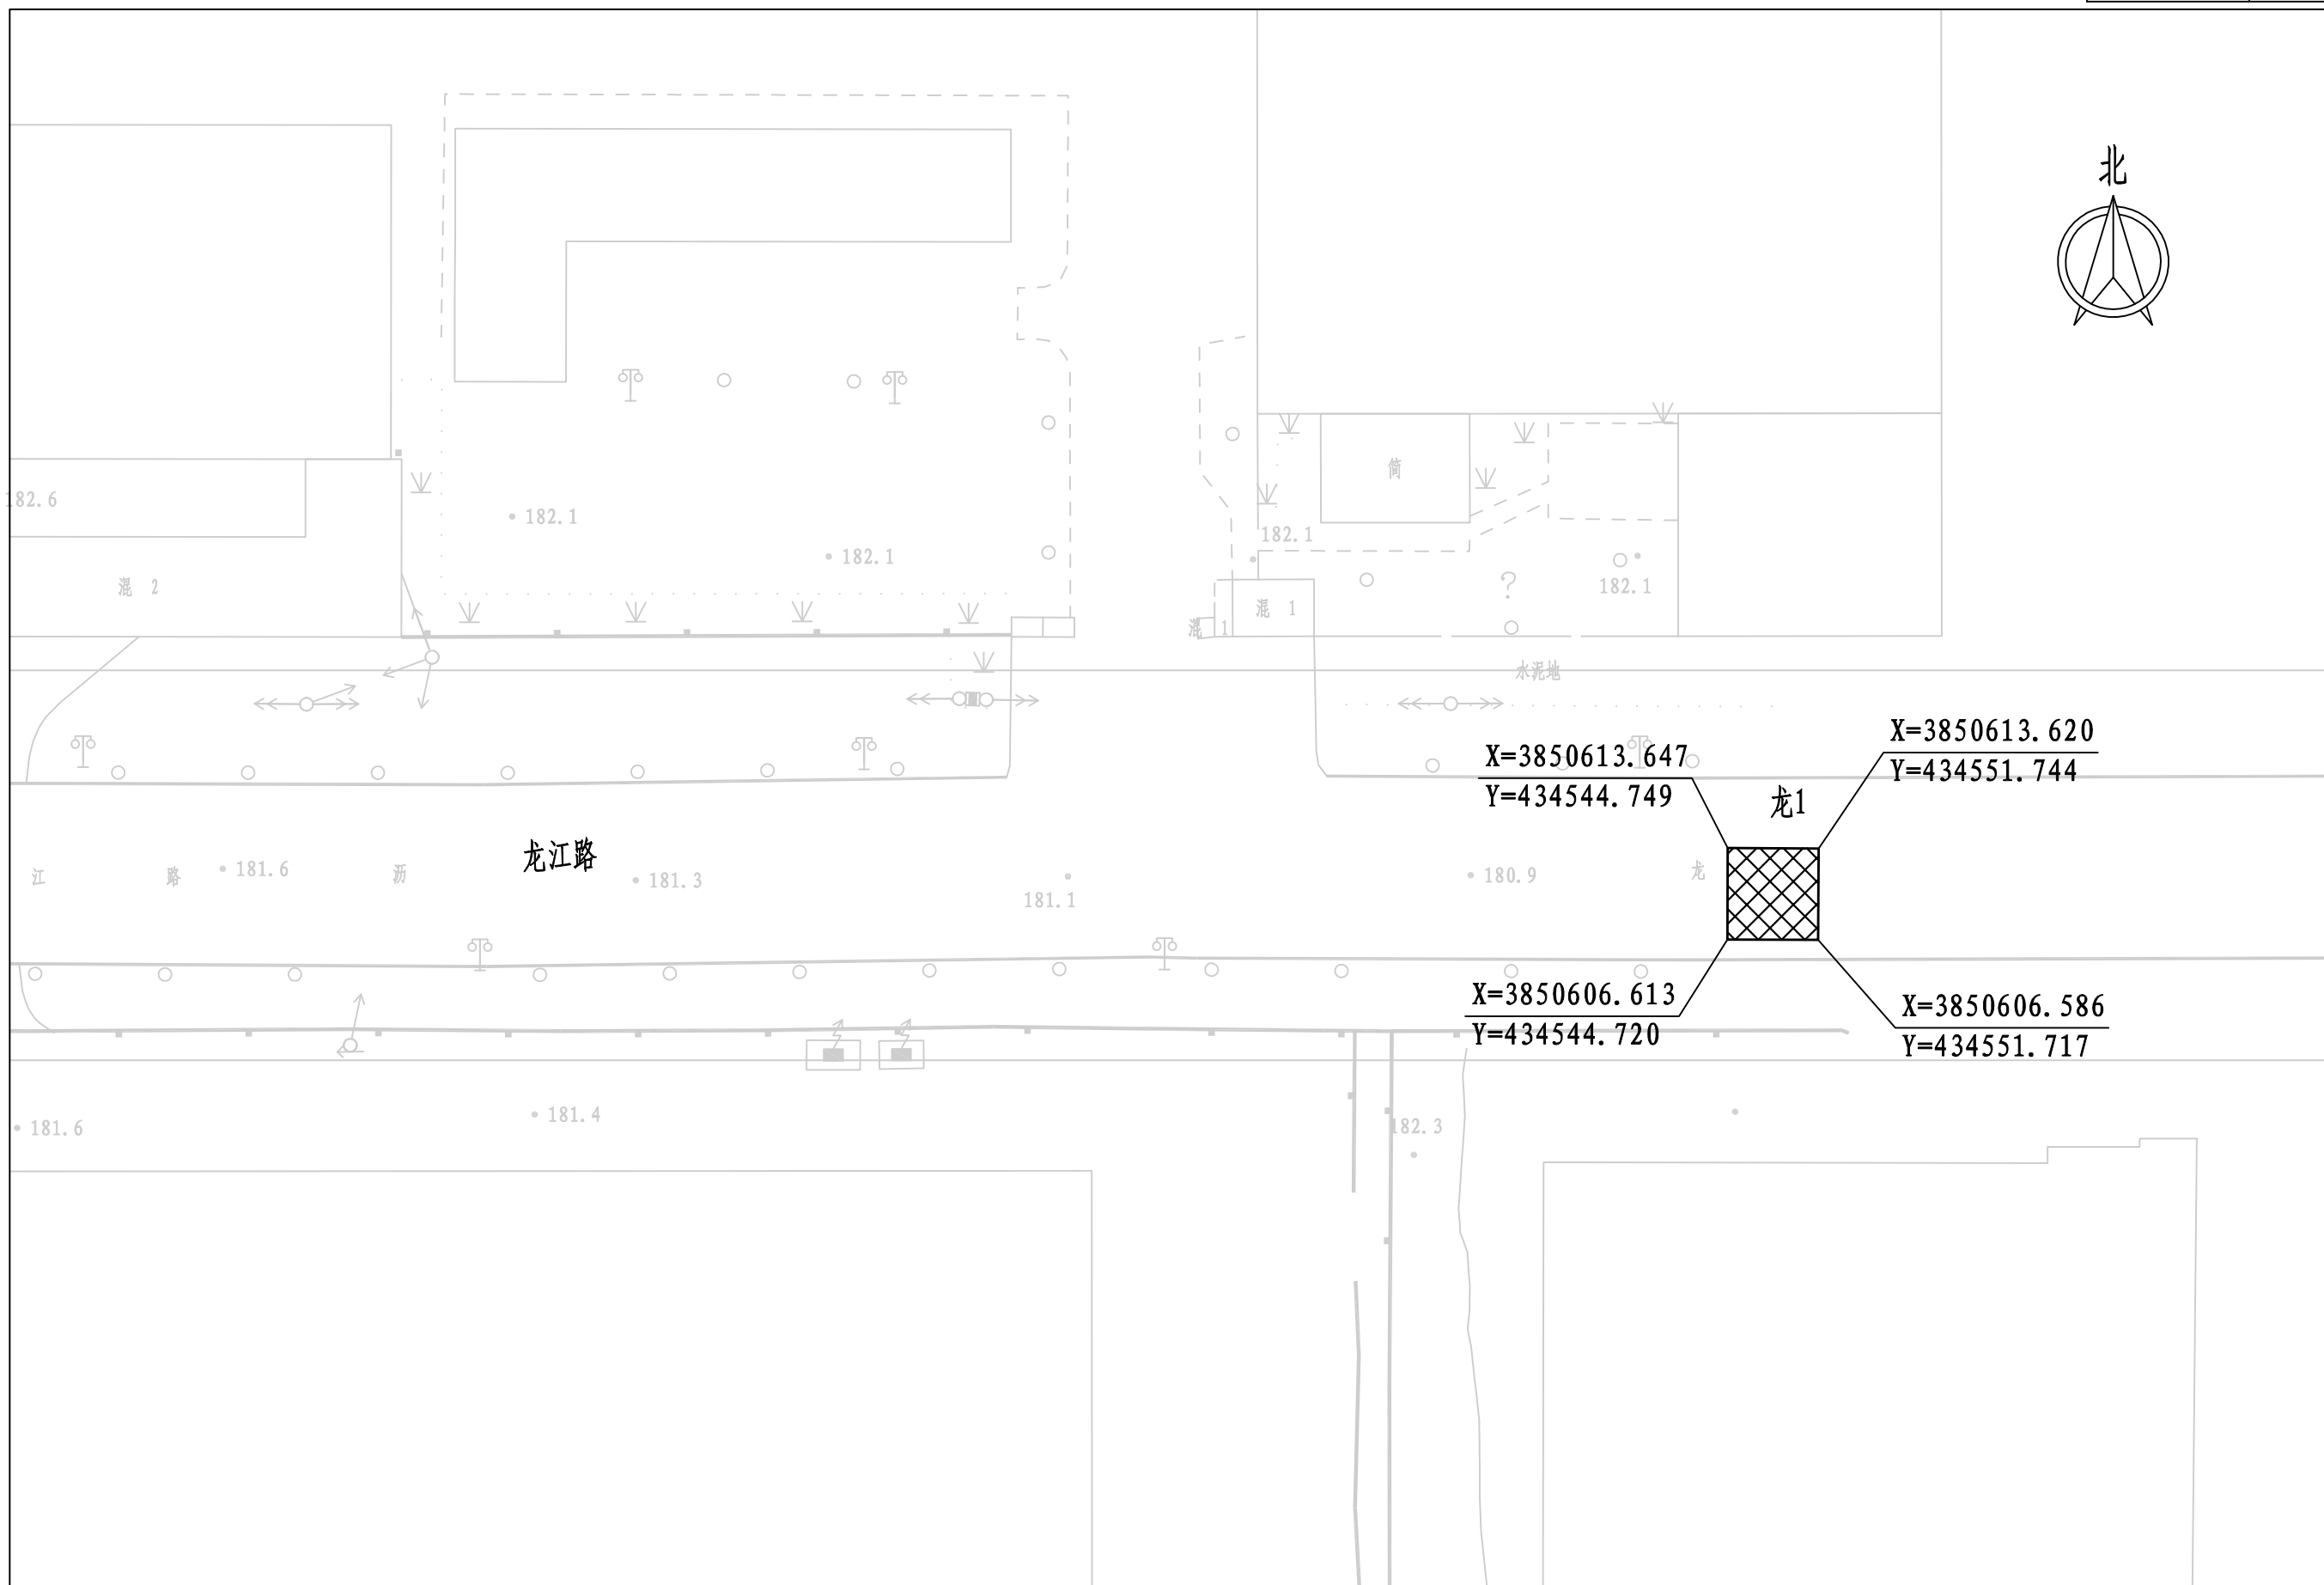

2026年上街区道路病害维修项目



图名

龙江路道路破损修复平面图1/1

|      |     |       |     |      |          |
|------|-----|-------|-----|------|----------|
| 设计   | 吴世园 | 项目负责人 | 吴世园 | 图号   | 道平-09-01 |
| 校核   | 李霞  | 审核    | 王正念 | 设计阶段 | 施工图      |
| 专业负责 | 李霞  | 审定    |     | 日期   | 2026.05  |



郑州市市政工程勘测设计研究院有限公司  
Zhengzhou Municipal Engineering Survey Design & Research Institute Co., Ltd.

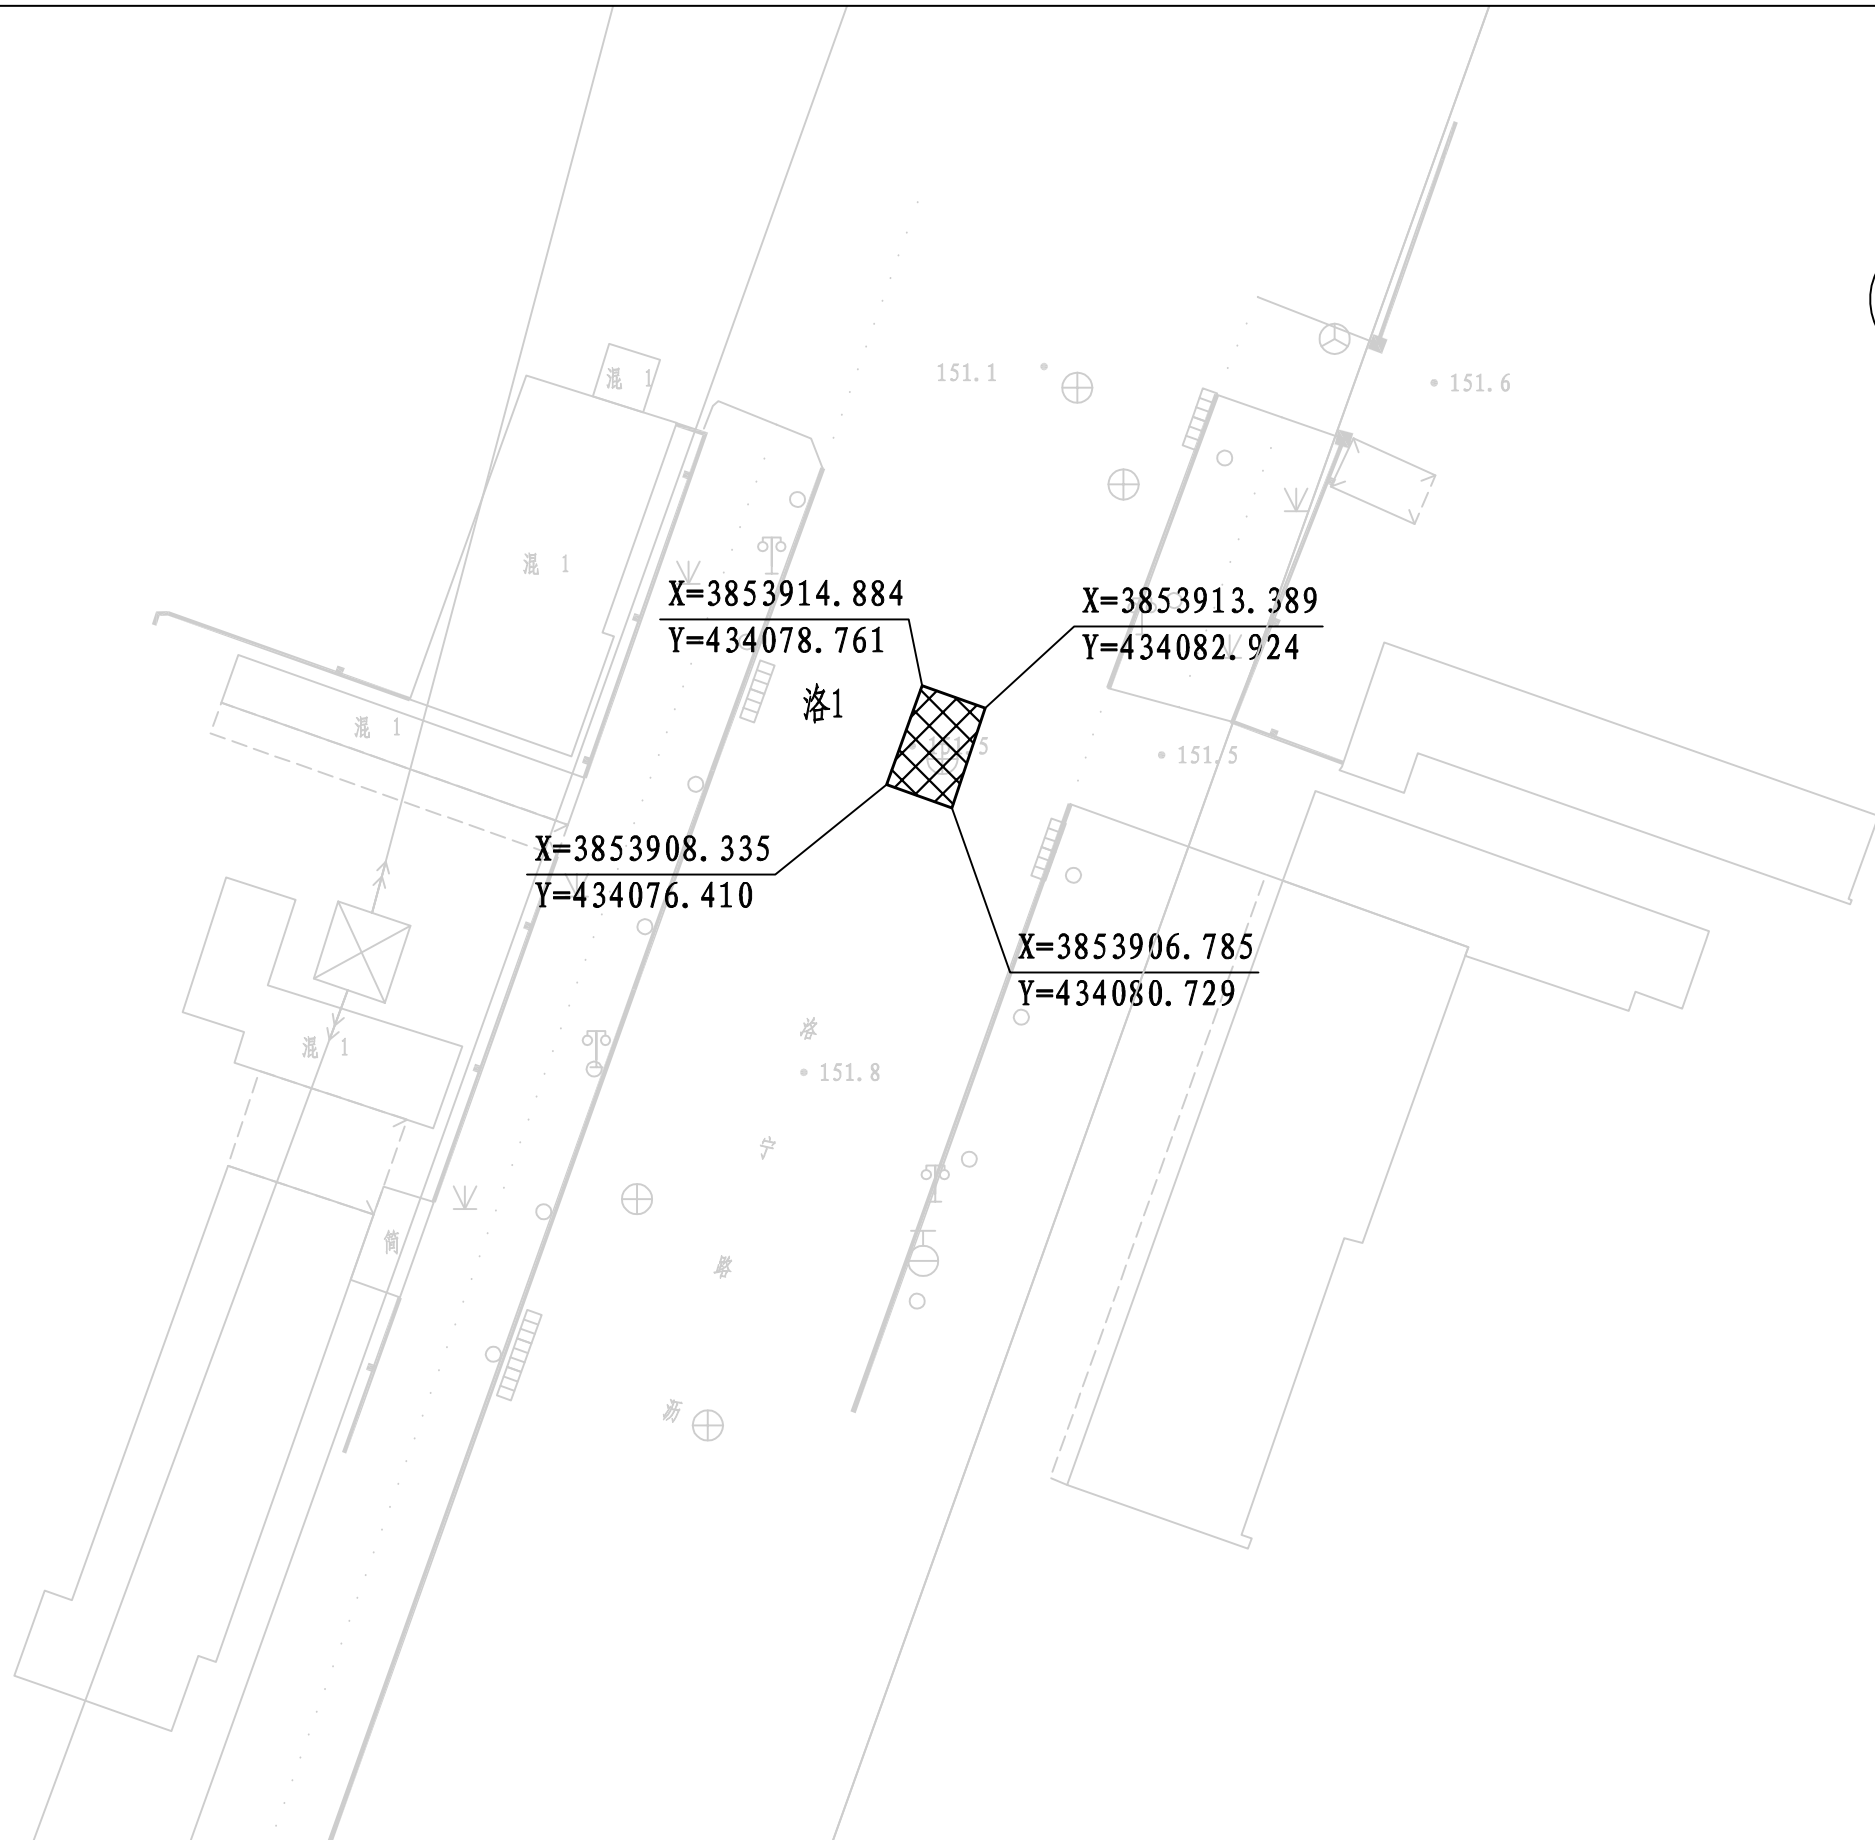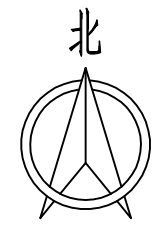


2026年上街区道路病害维修项目

图名 洛宁路道路破损修复平面图1/2

|      |     |       |     |      |          |
|------|-----|-------|-----|------|----------|
| 设计   | 吴世园 | 项目负责人 | 吴世园 | 图号   | 道平-10-01 |
| 校核   | 李霞  | 审核    | 王正念 | 设计阶段 | 施工图      |
| 专业负责 | 李霞  | 审定    |     | 日期   | 2026.05  |

郑州市市政工程勘测设计研究院有限公司  
Zhengzhou Municipal Engineering Survey Design & Research Institute Co., Ltd.

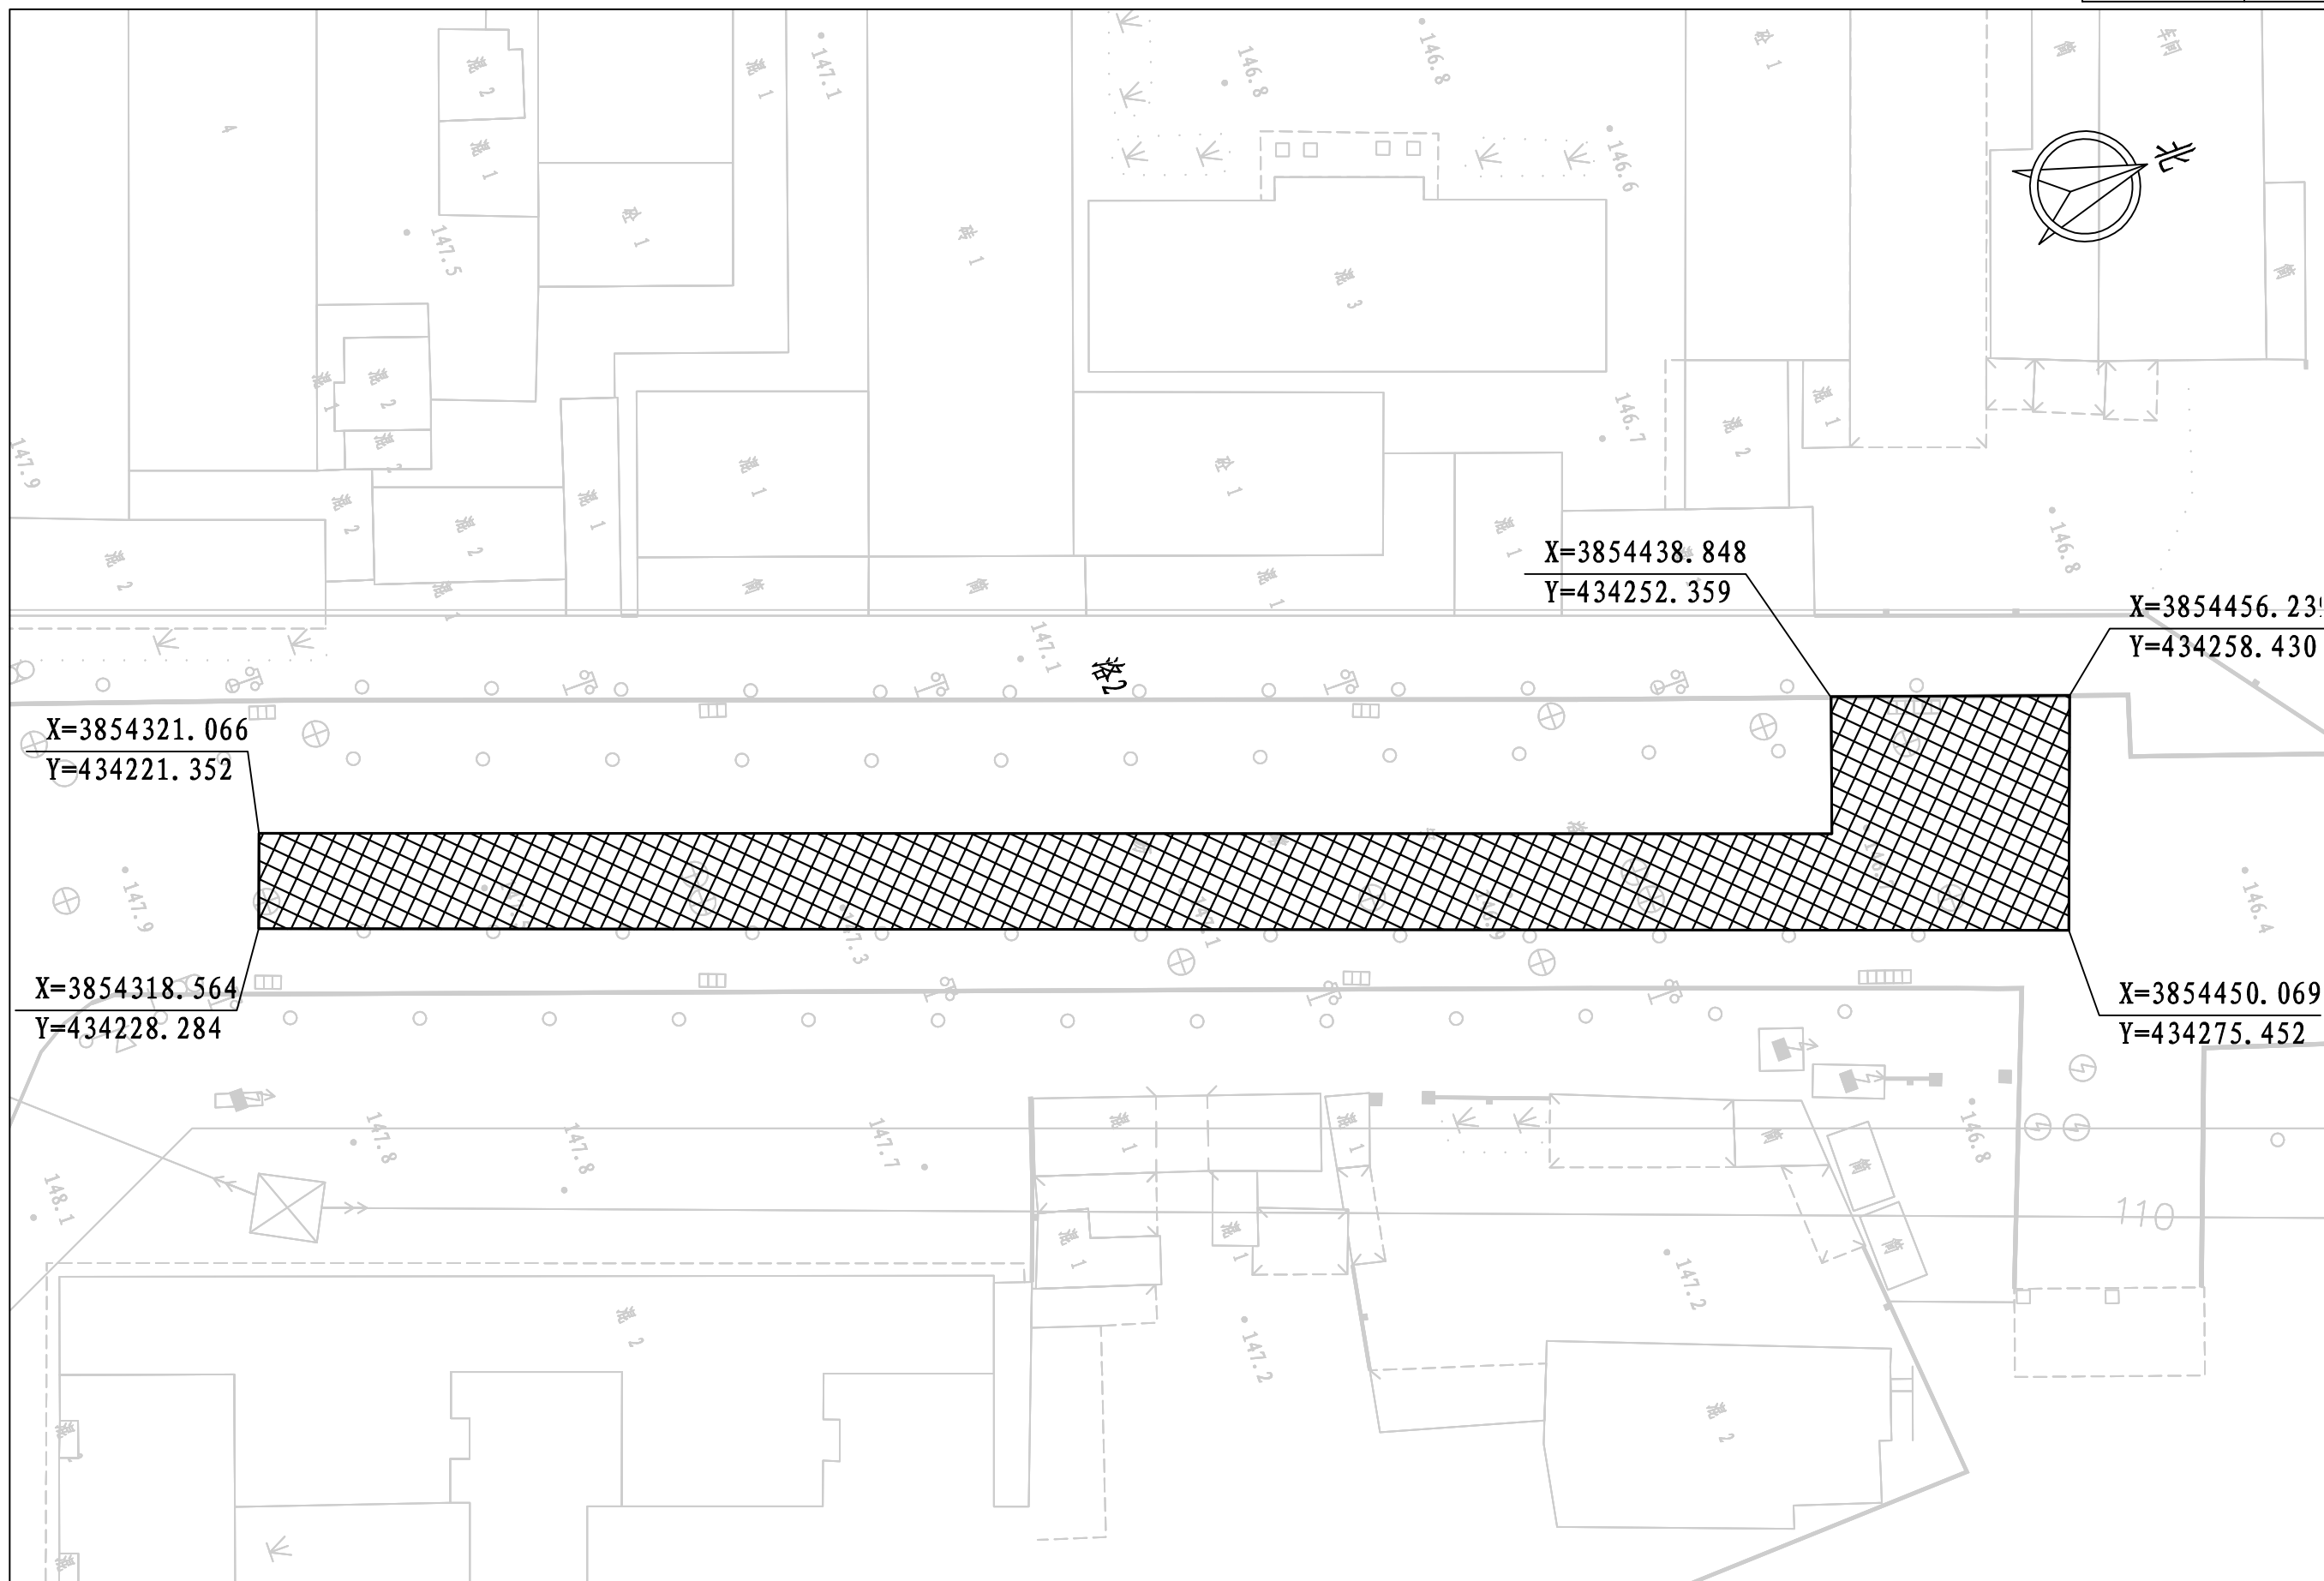

X=3854321.066  
Y=434221.352

X=3854438.848  
Y=434252.359

X=3854456.231  
Y=434258.430

X=3854318.564  
Y=434228.284

X=3854450.069  
Y=434275.452

2026年上街区道路病害维修项目


图名

洛宁路道路破损修复平面图2/2

|      |     |       |     |      |          |
|------|-----|-------|-----|------|----------|
| 设计   | 吴世园 | 项目负责人 | 吴世园 | 图号   | 道平-10-02 |
| 校核   | 李霞  | 审核    | 王正念 | 设计阶段 | 施工图      |
| 专业负责 | 李霞  | 审定    |     | 日期   | 2026.05  |



郑州市市政工程勘测设计研究院有限公司  
Zhengzhou Municipal Engineering Survey Design & Research Institute Co., Ltd.

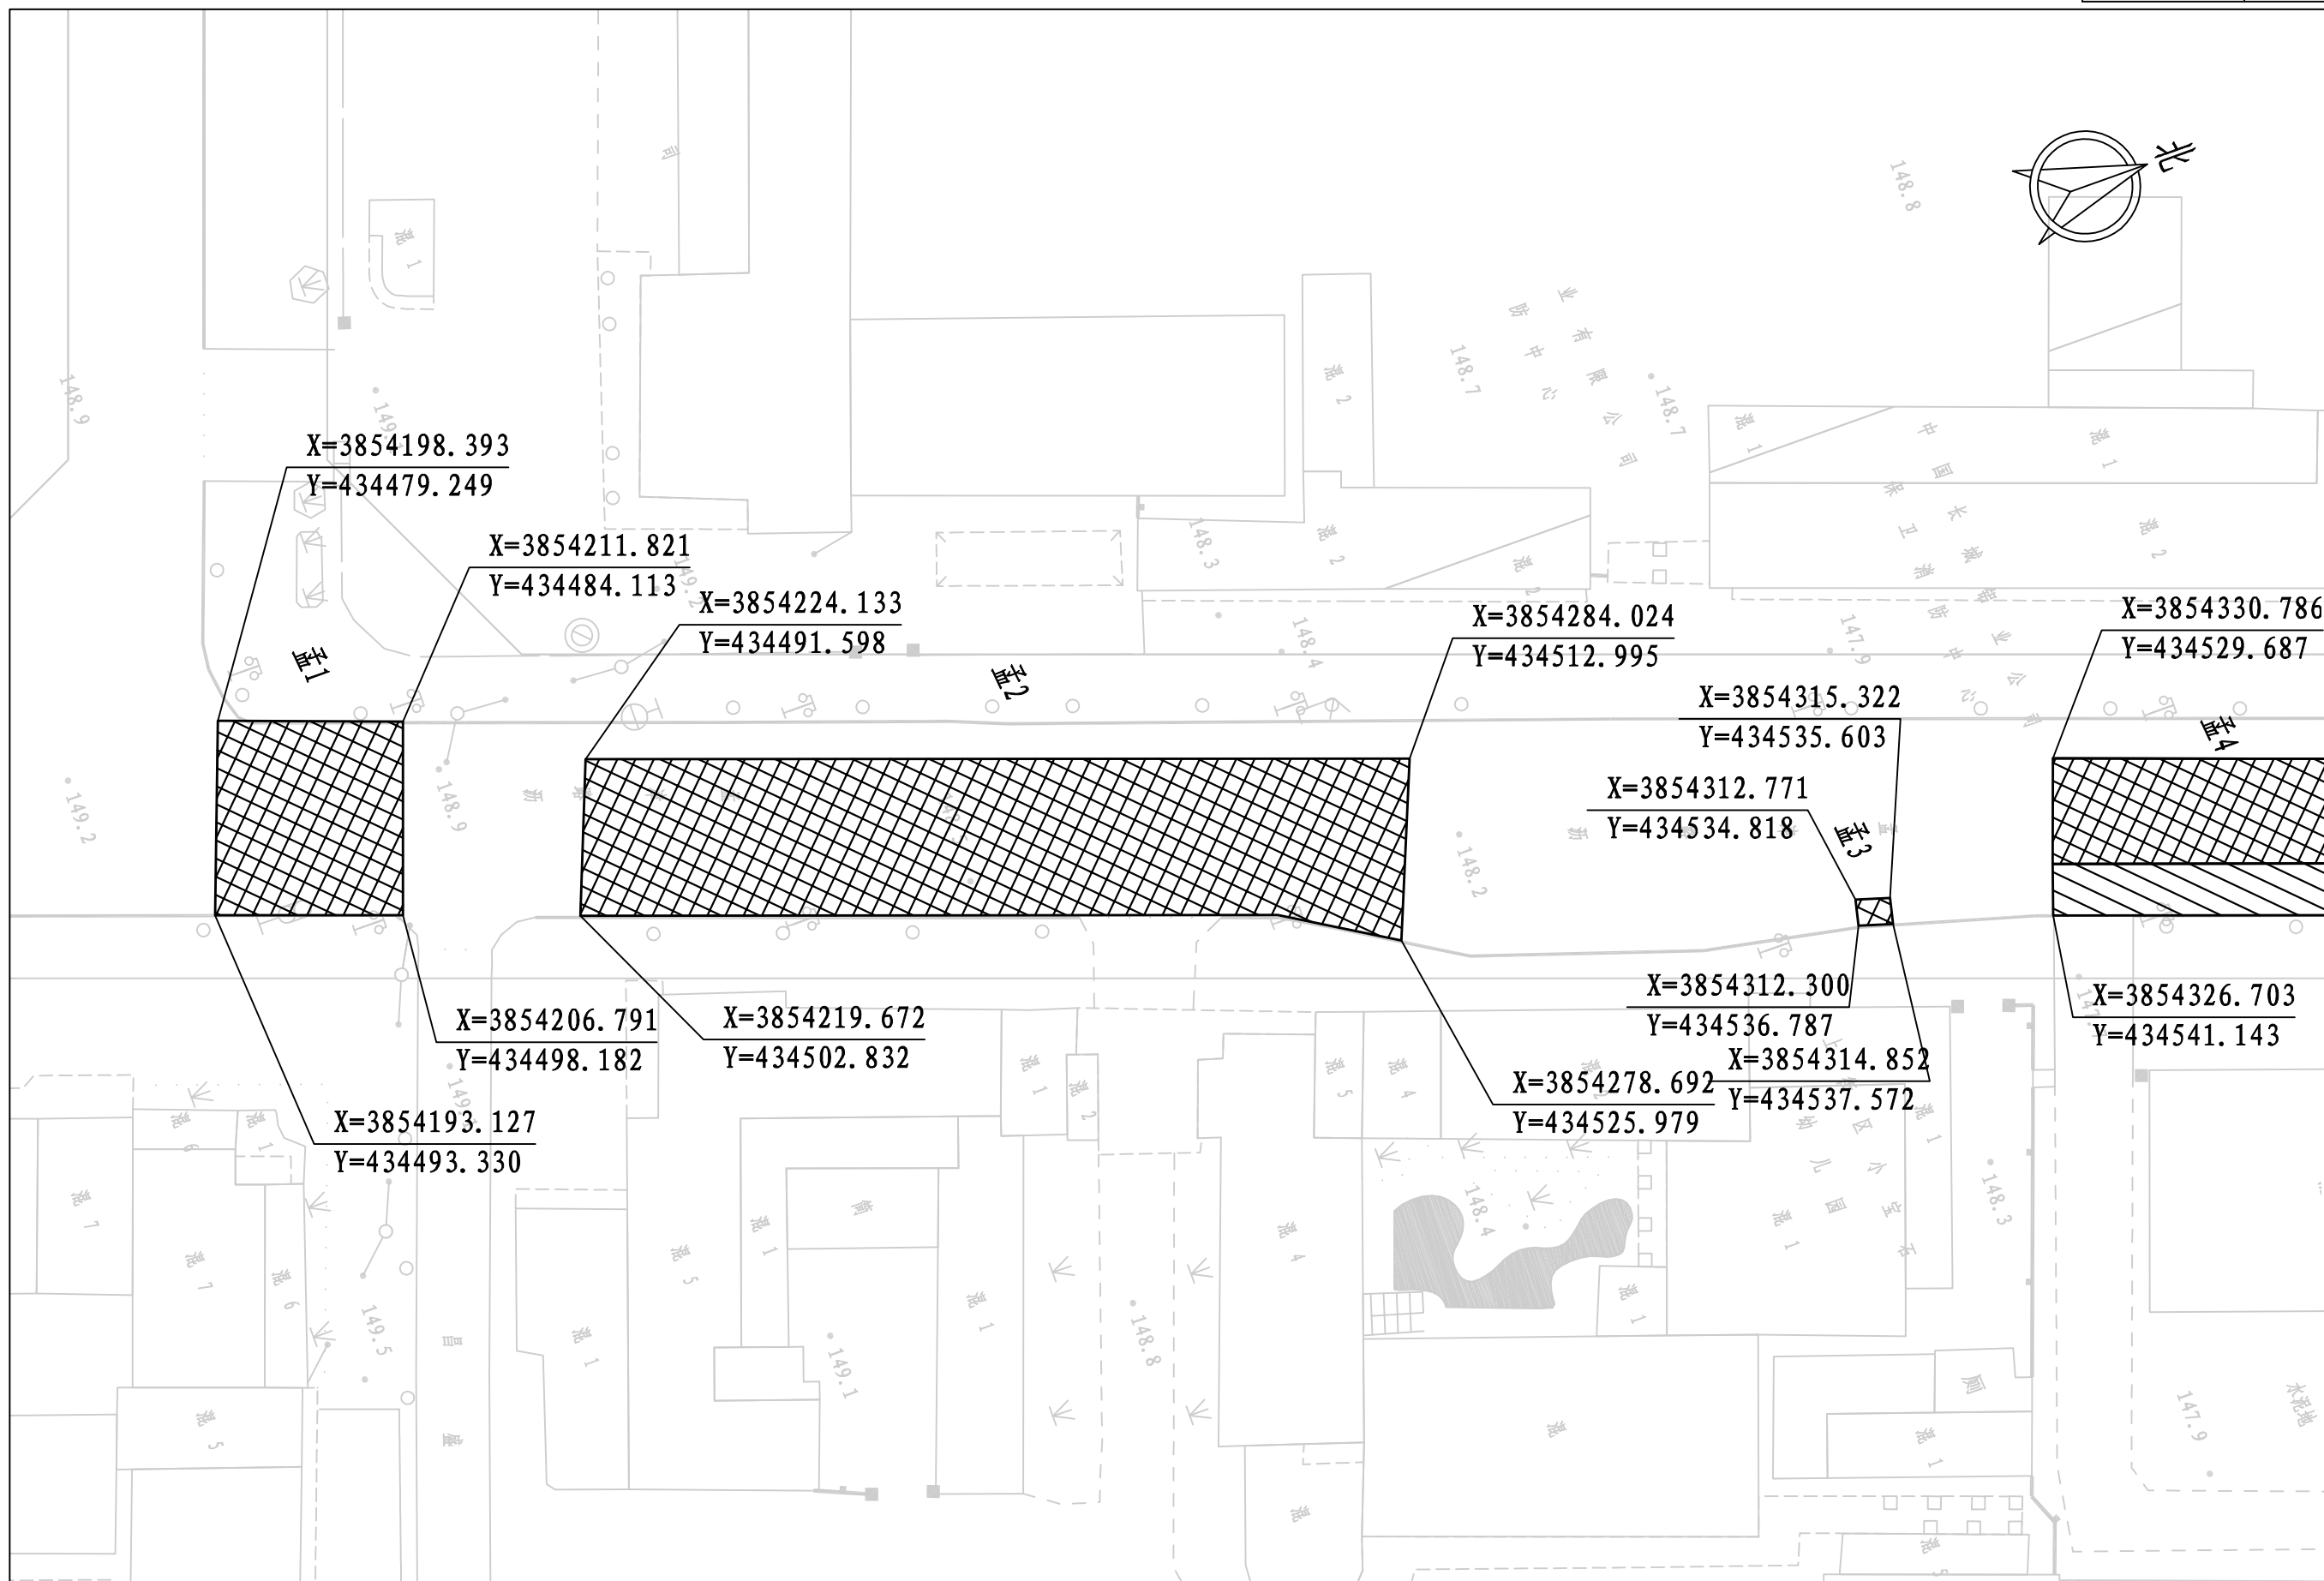


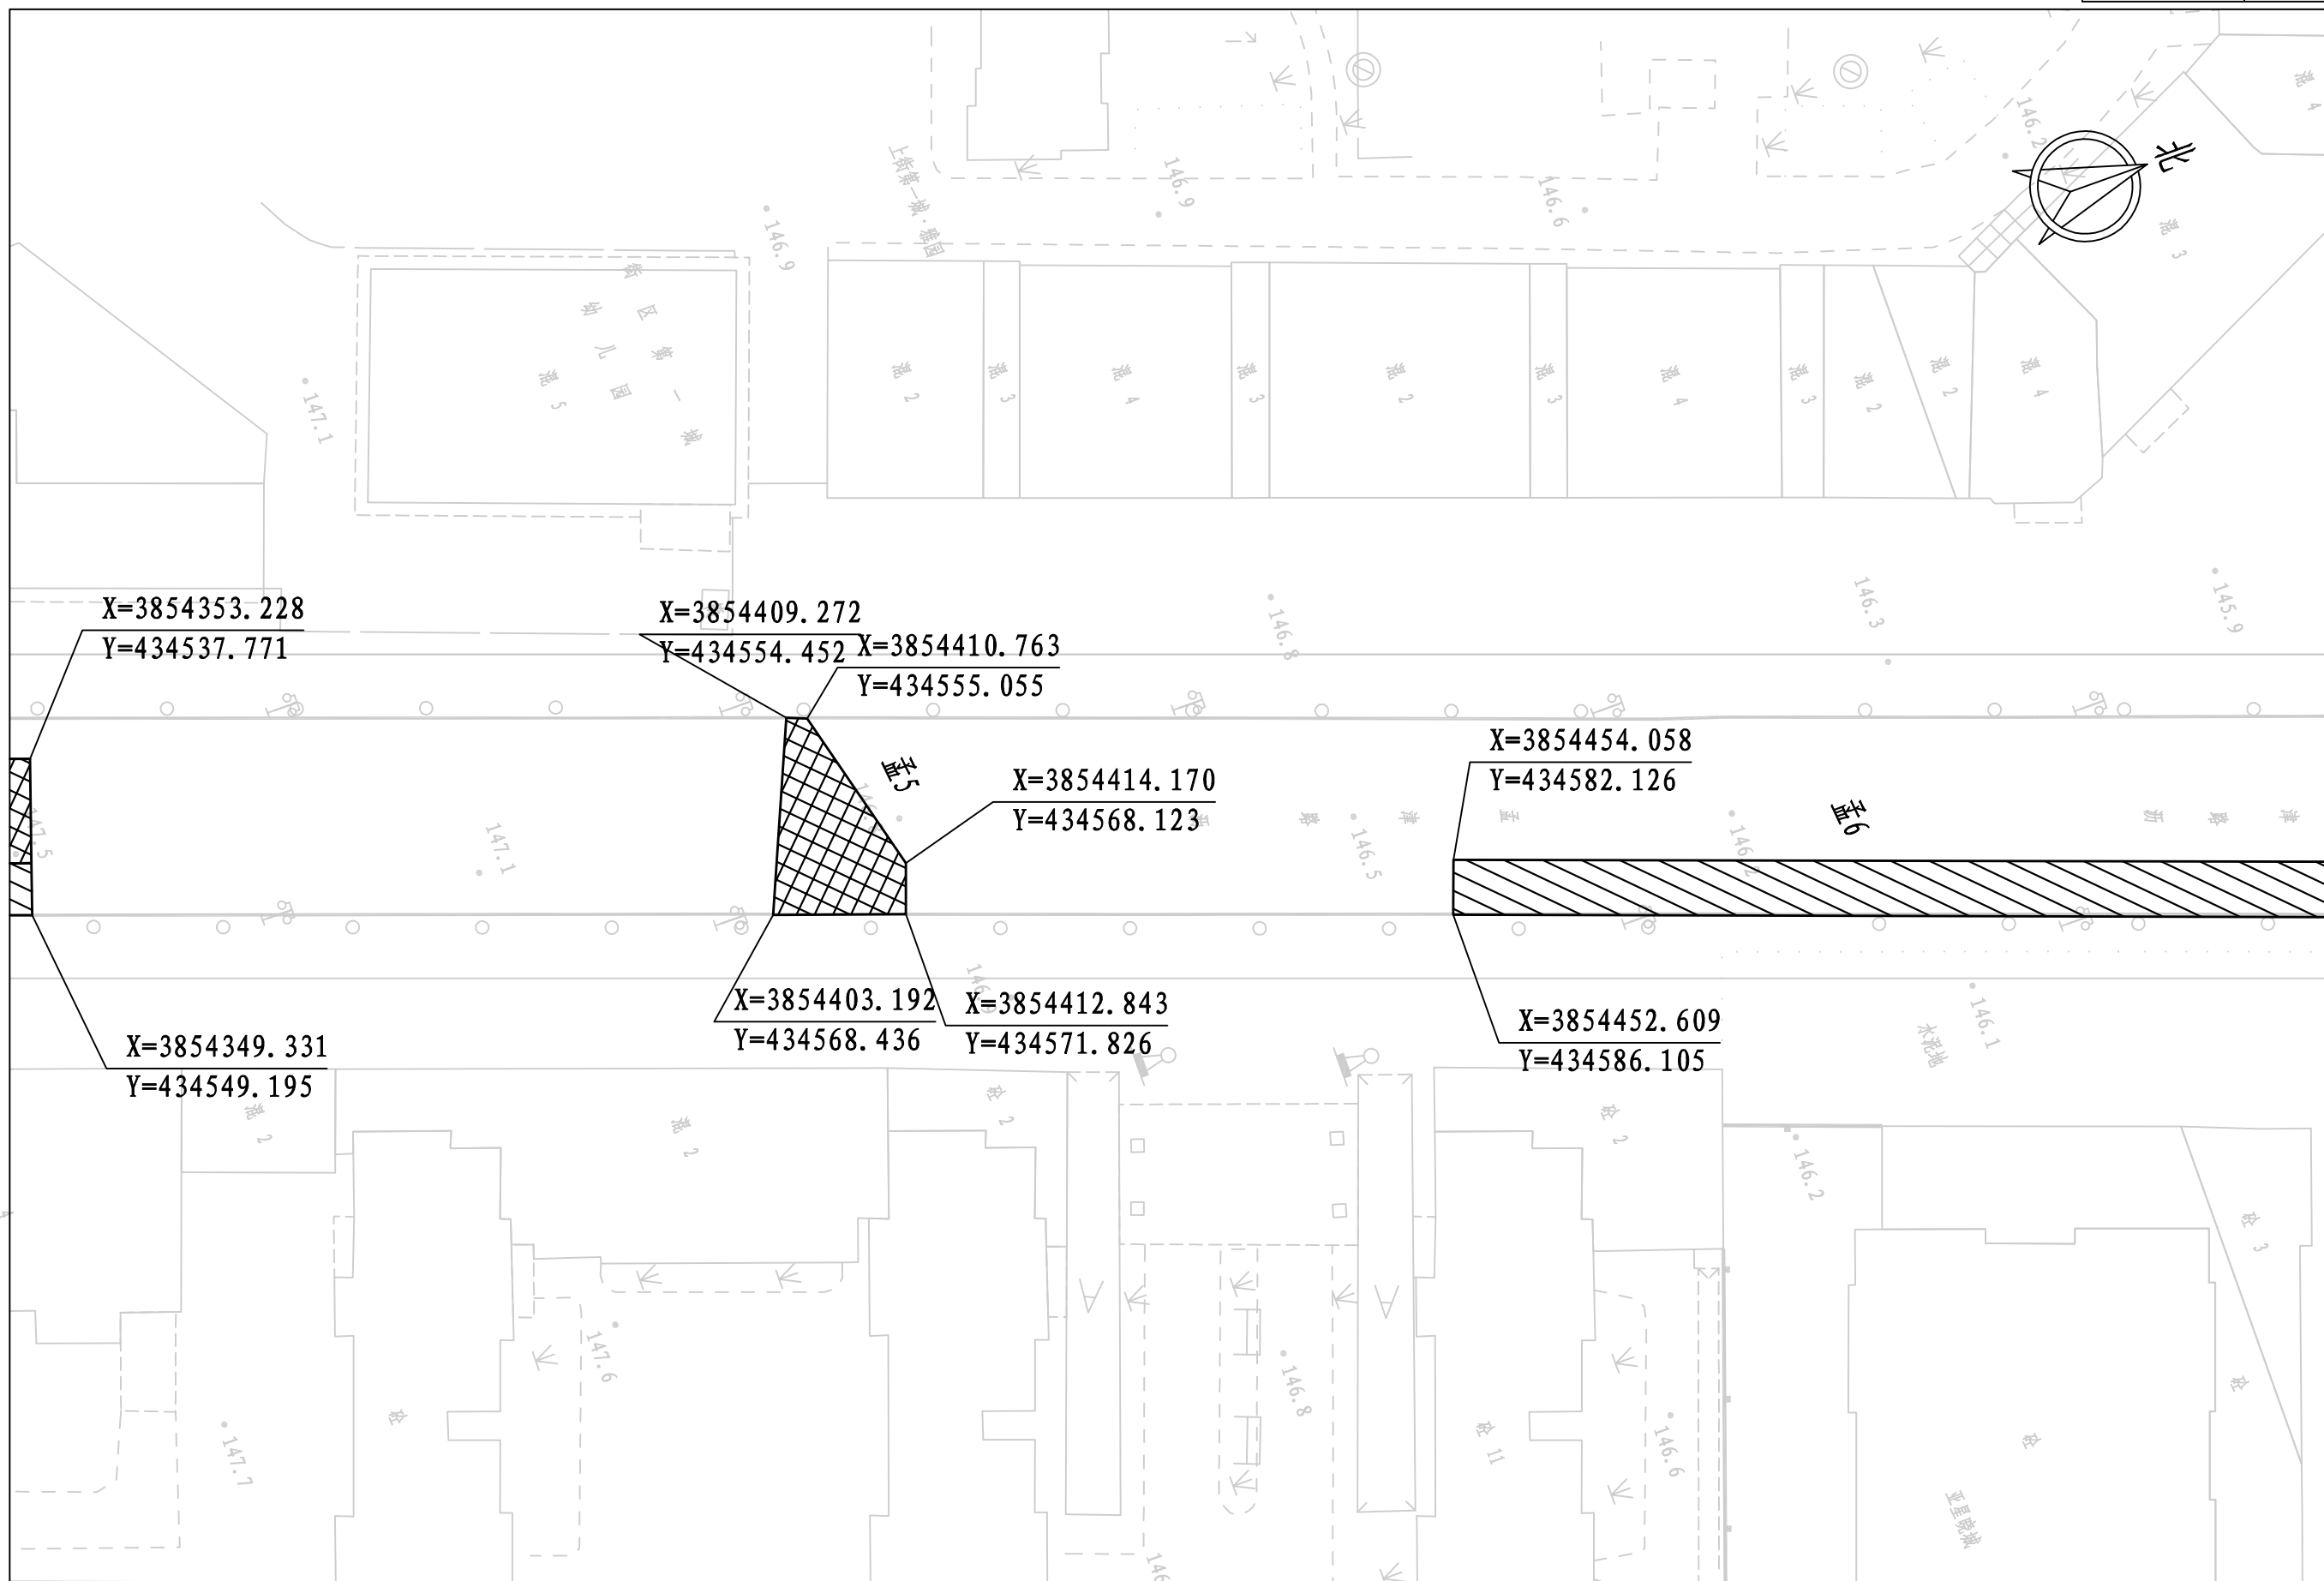
2026年上街区道路病害维修项目

图名

孟津路道路破损修复平面图1/4

|      |     |       |     |      |          |
|------|-----|-------|-----|------|----------|
| 设计   | 吴世园 | 项目负责人 | 吴世园 | 图号   | 道平-11-01 |
| 校核   | 李霞  | 审核    | 王正念 | 设计阶段 | 施工图      |
| 专业负责 | 李霞  | 审定    |     | 日期   | 2026.05  |


**郑州市市政工程勘测设计研究院有限公司**  
 Zhengzhou Municipal Engineering Survey Design & Research Institute Co., Ltd.



2026年上街区道路病害维修项目

图名


孟津路道路破损修复平面图2/4

|      |     |       |     |      |          |
|------|-----|-------|-----|------|----------|
| 设计   | 吴世园 | 项目负责人 | 吴世园 | 图号   | 道平-11-02 |
| 校核   | 李霞  | 审核    | 王正念 | 设计阶段 | 施工图      |
| 专业负责 | 李霞  | 审定    |     | 日期   | 2026.05  |



郑州市市政工程勘测设计研究院有限公司  
Zhengzhou Municipal Engineering Survey Design & Research Institute Co., Ltd.



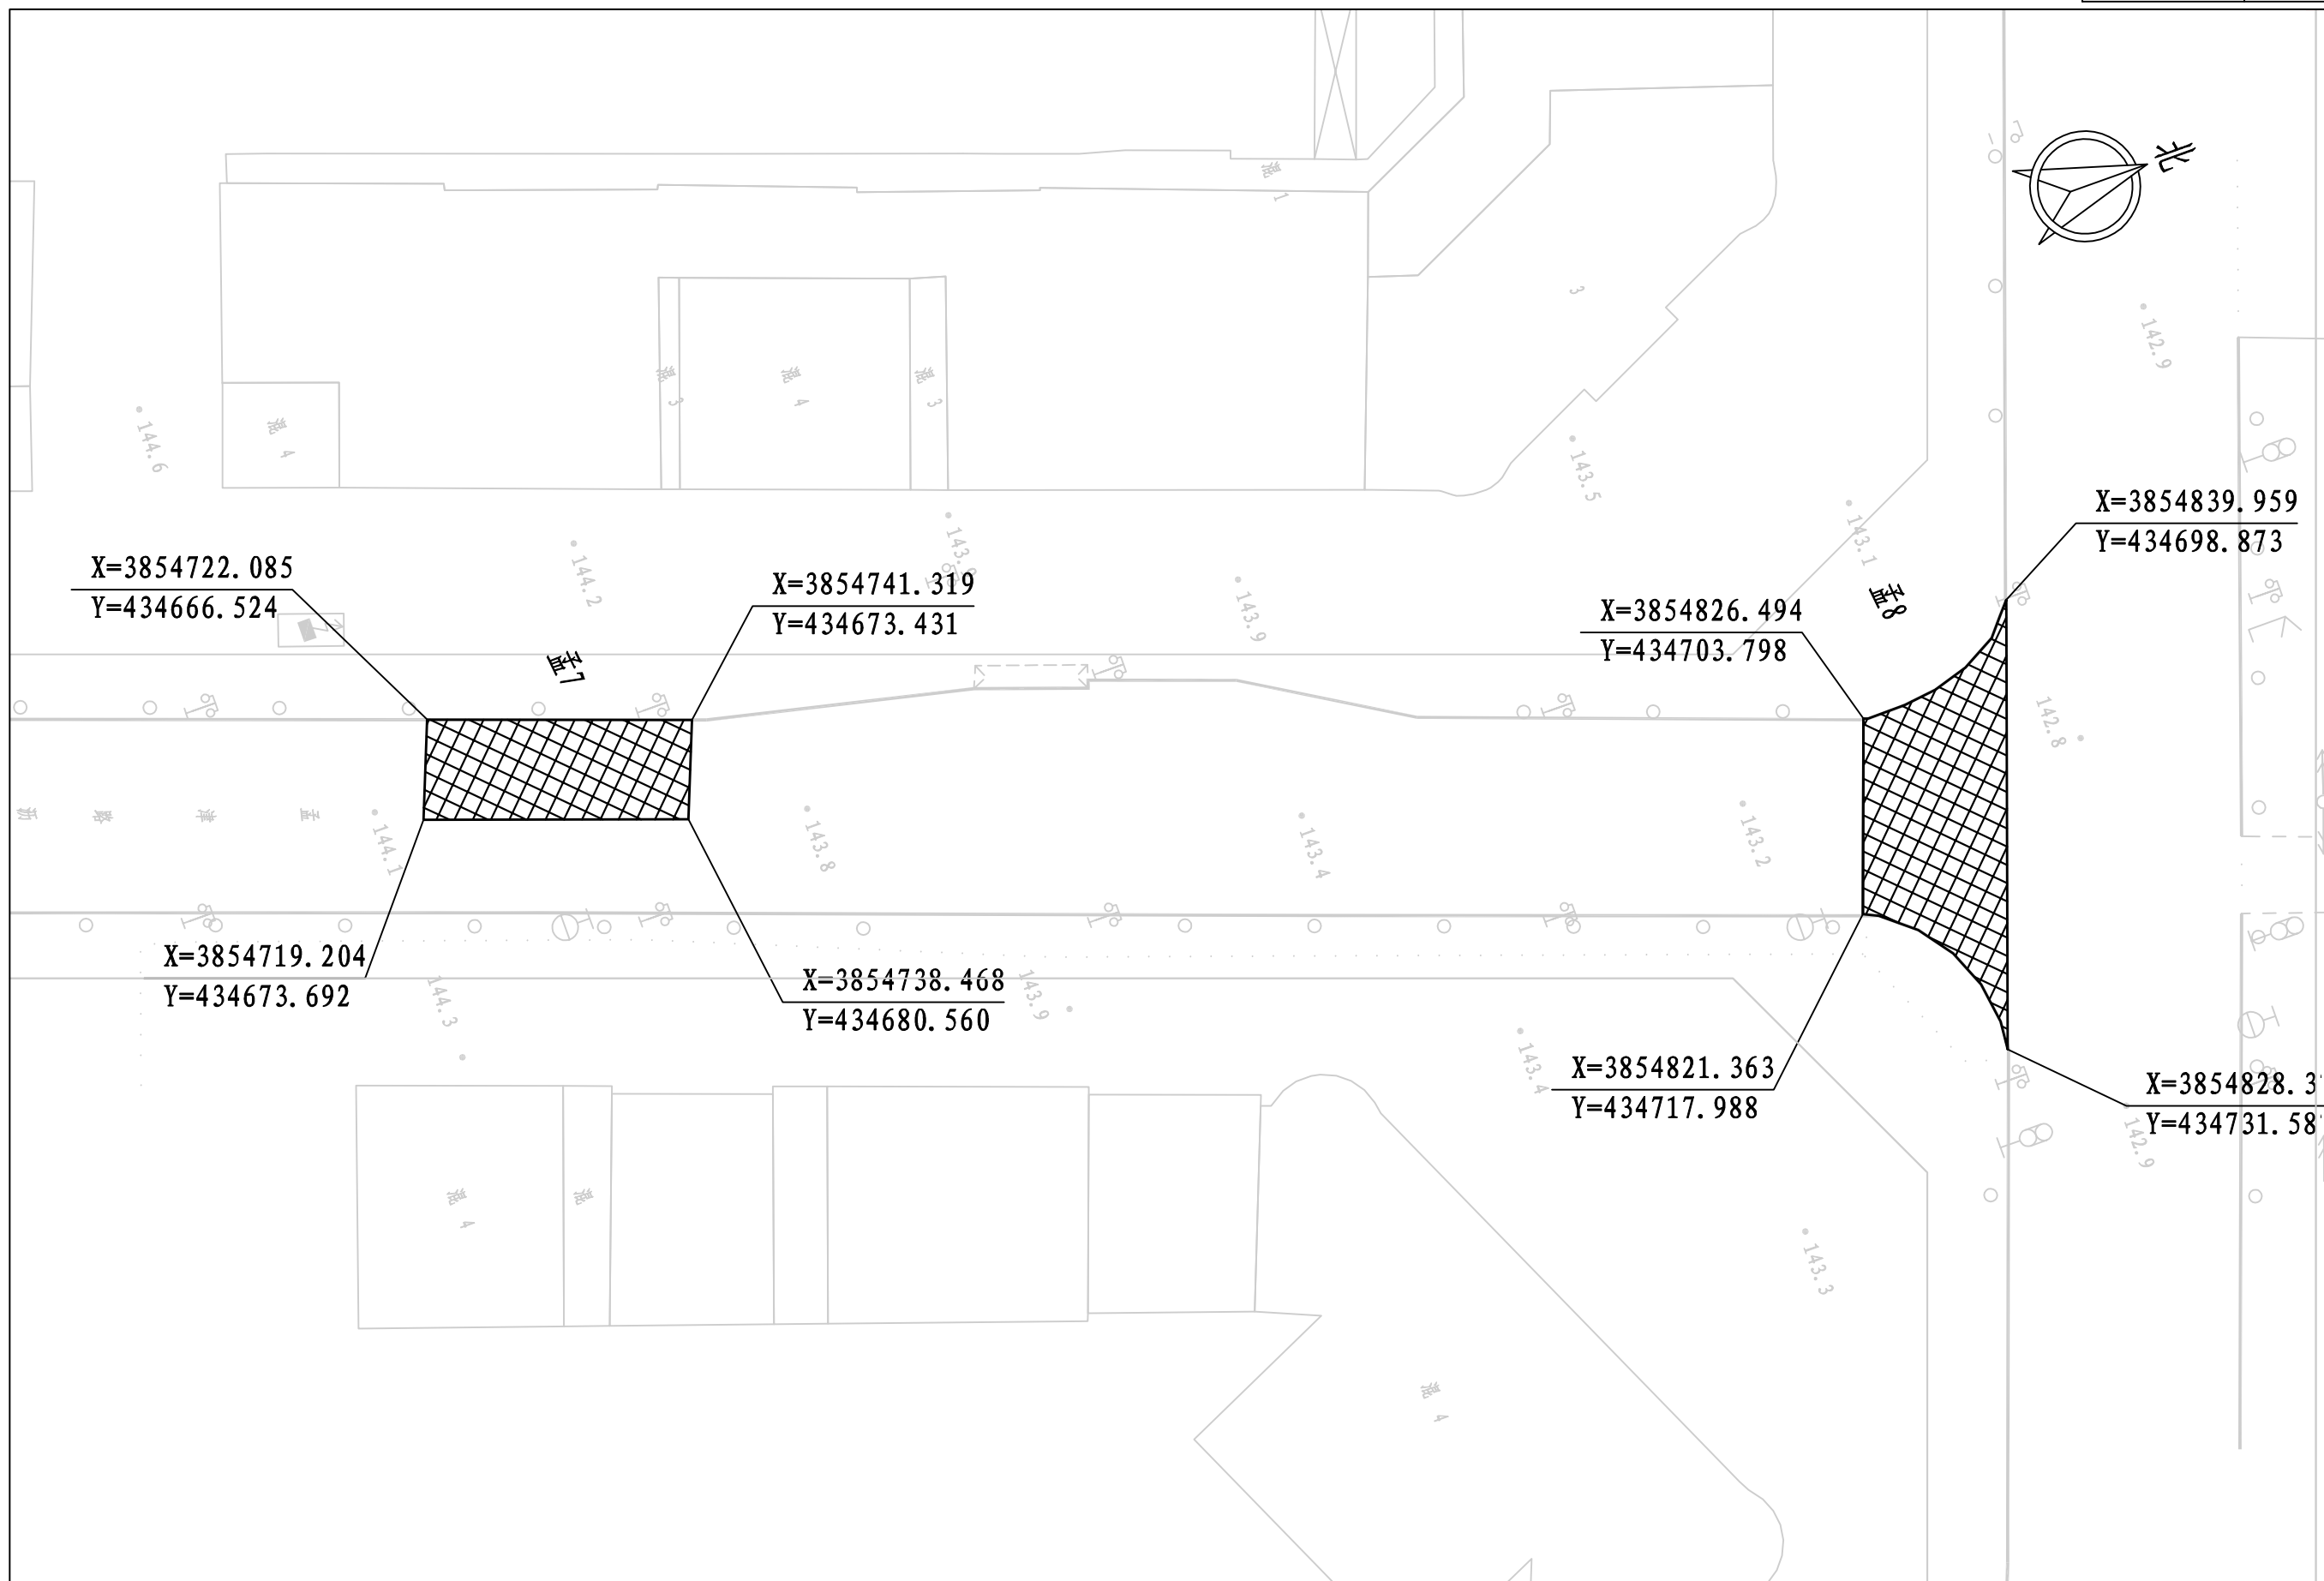

2026年上街区道路病害维修项目


图名

孟津路道路破损修复平面图4/4

|      |     |       |     |      |          |
|------|-----|-------|-----|------|----------|
| 设计   | 吴世园 | 项目负责人 | 吴世园 | 图号   | 道平-11-04 |
| 校核   | 李霞  | 审核    | 王正念 | 设计阶段 | 施工图      |
| 专业负责 | 李霞  | 审定    |     | 日期   | 2026.05  |



郑州市市政工程勘测设计研究院有限公司  
Zhengzhou Municipal Engineering Survey Design & Research Institute Co., Ltd.

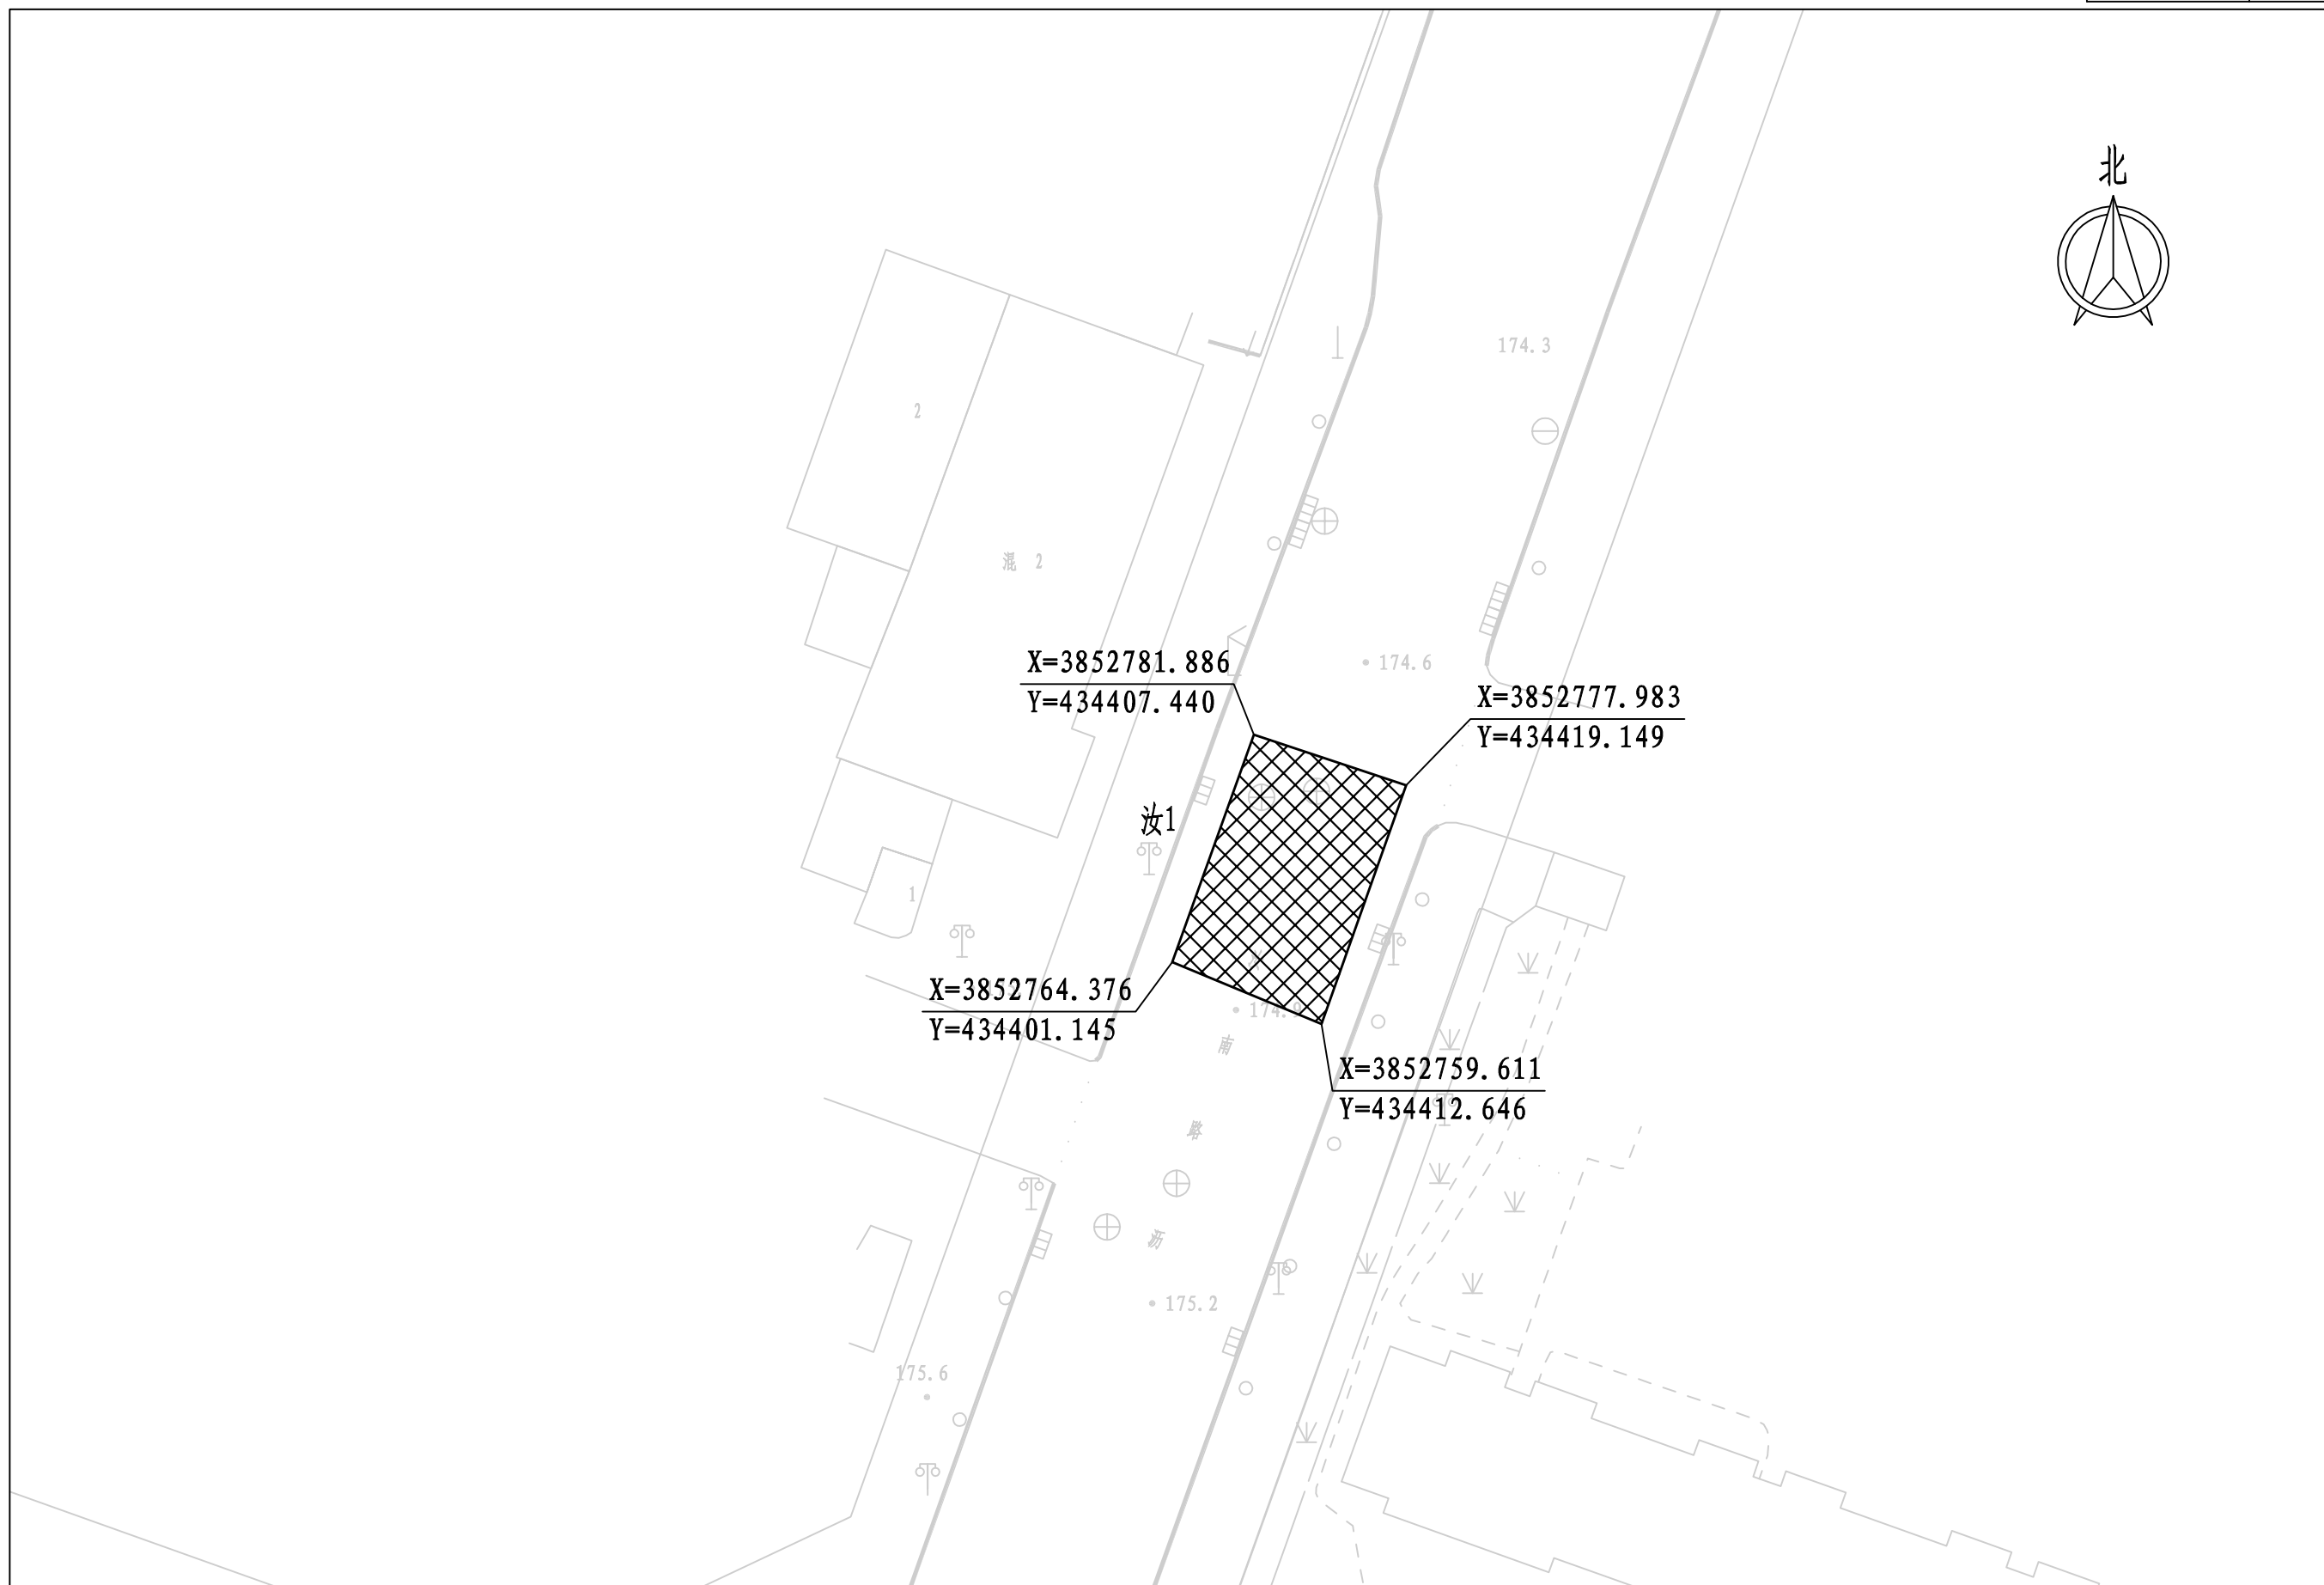

2026年上街区道路病害维修项目


图名

汝南路道路破损修复平面图1/3

|      |     |       |     |      |          |
|------|-----|-------|-----|------|----------|
| 设计   | 吴世园 | 项目负责人 | 吴世园 | 图号   | 道平-12-01 |
| 校核   | 李霞  | 审核    | 王正念 | 设计阶段 | 施工图      |
| 专业负责 | 李霞  | 审定    |     | 日期   | 2026.05  |




郑州市市政工程勘测设计研究院有限公司  
Zhengzhou Municipal Engineering Survey Design & Research Institute Co., Ltd.

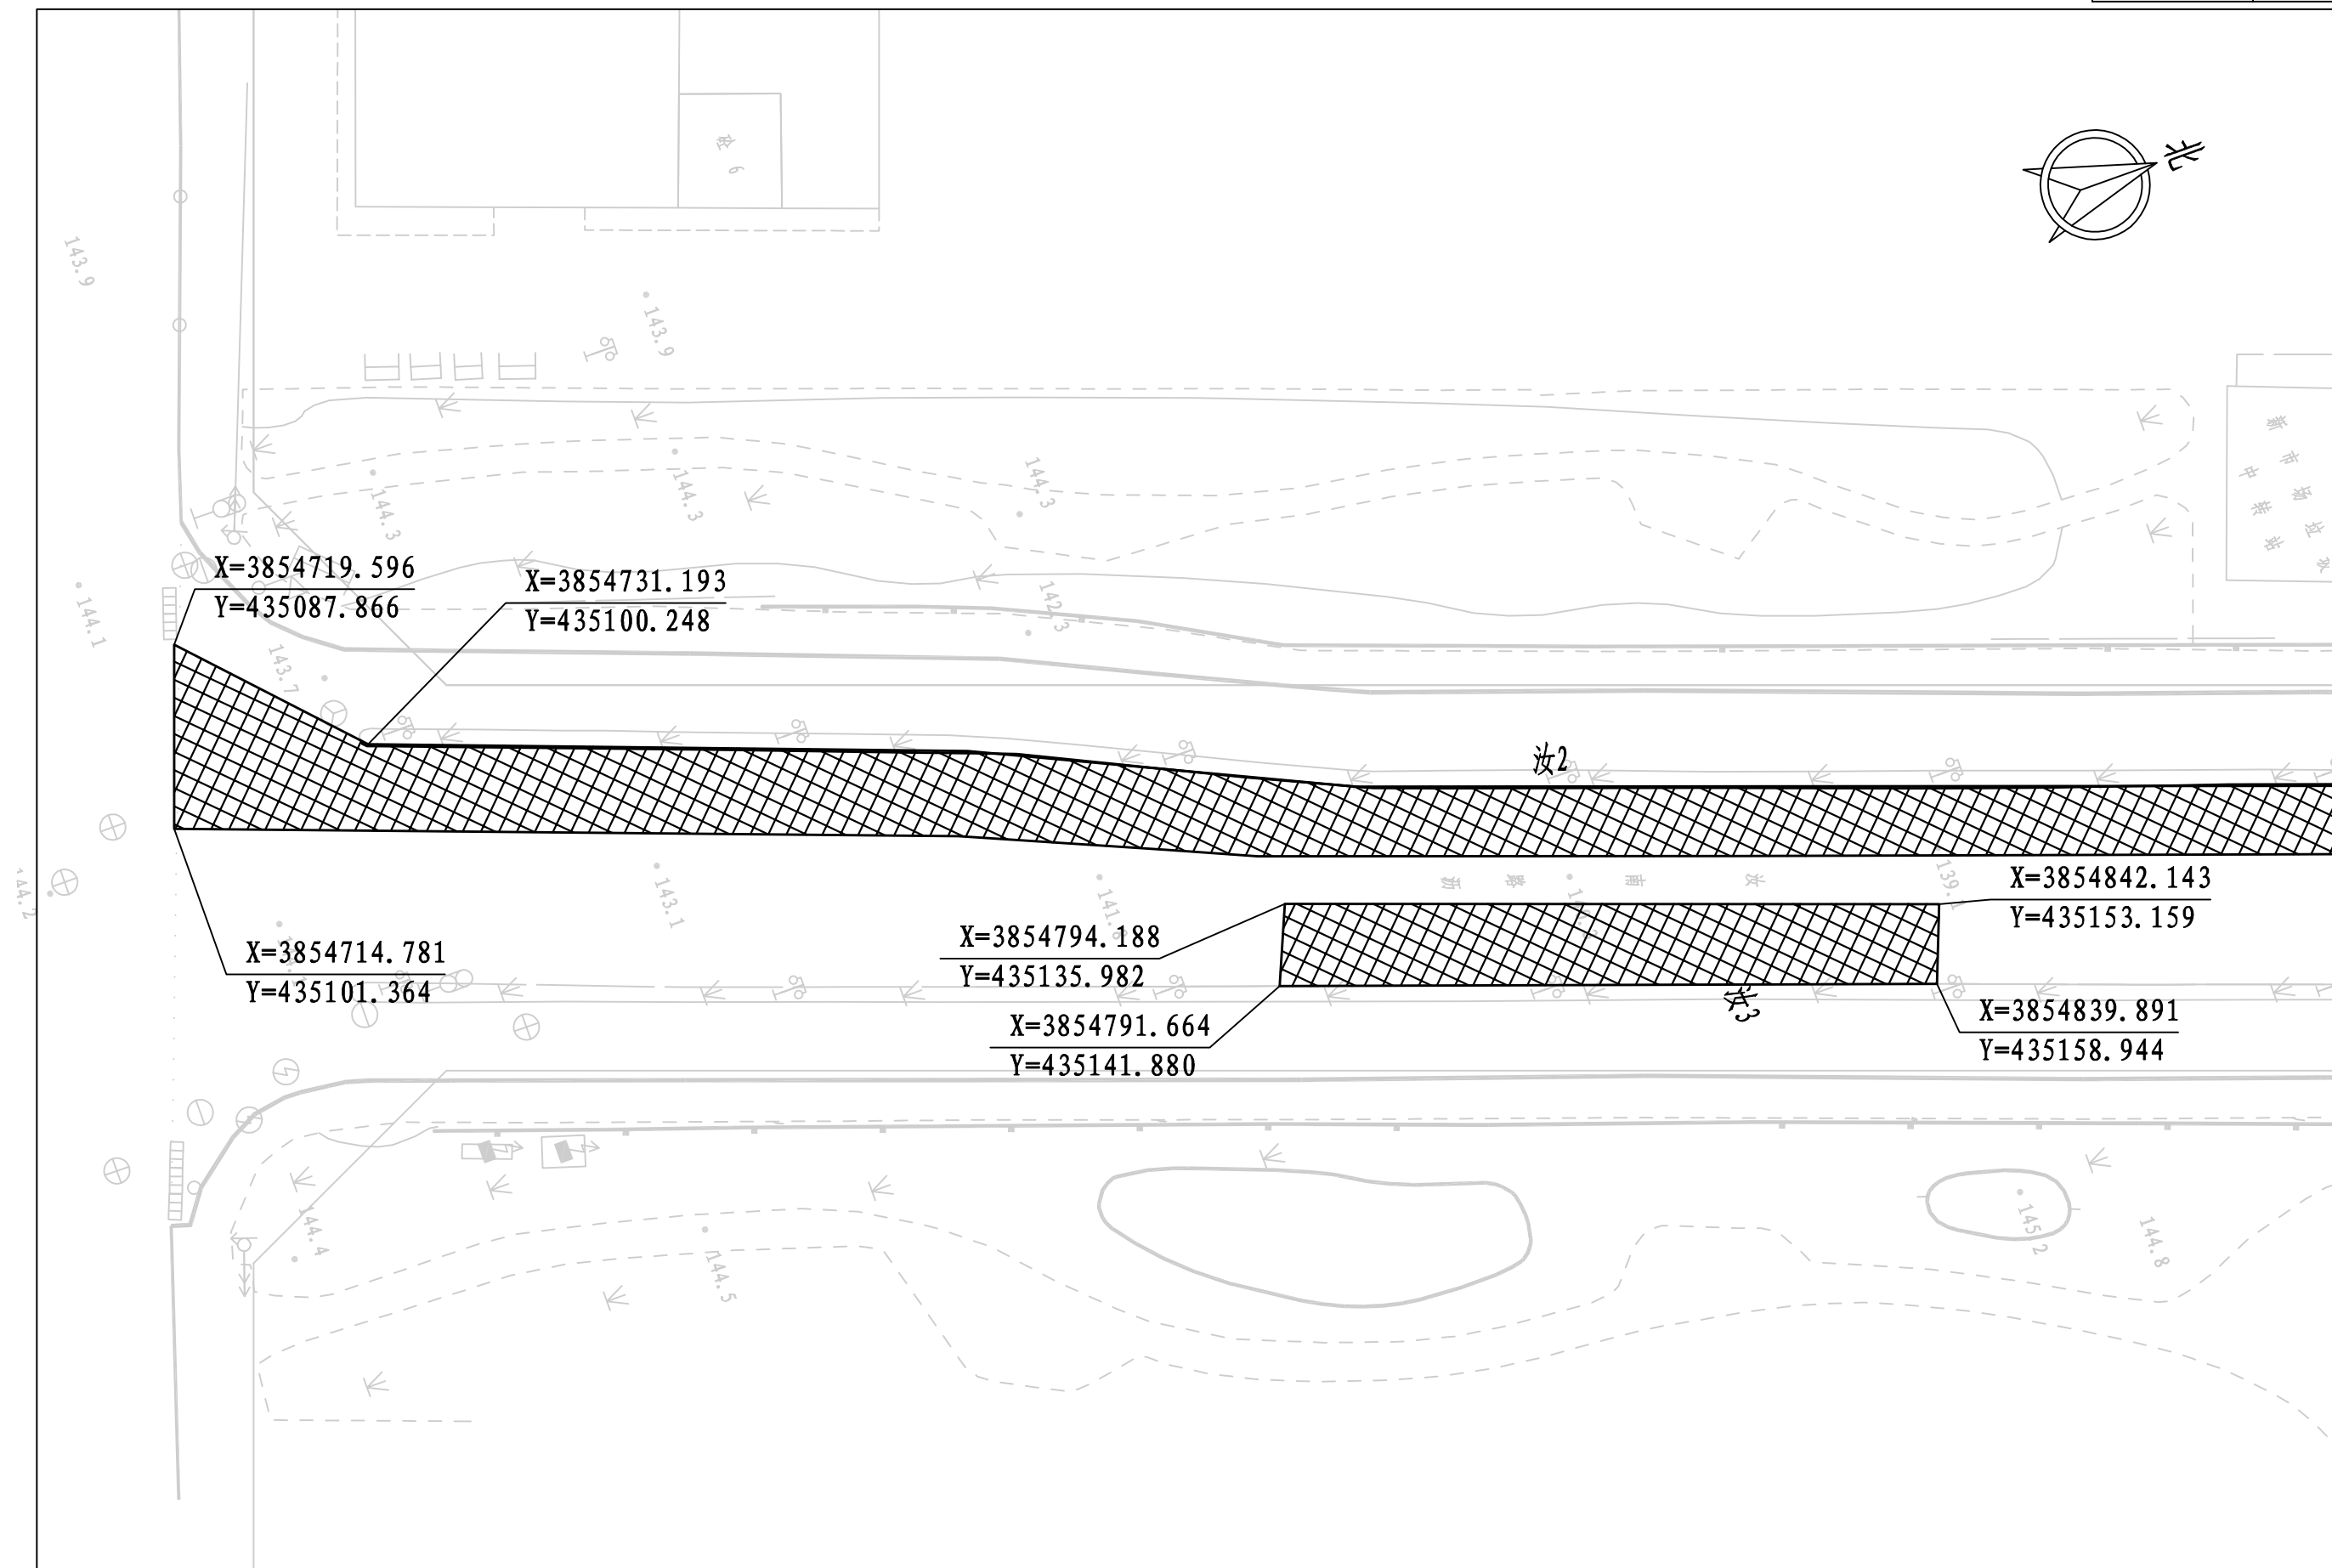


图名

汝南路道路破损修复平面图2/3

|      |     |       |     |      |          |
|------|-----|-------|-----|------|----------|
| 设计   | 吴世园 | 项目负责人 | 吴世园 | 图号   | 道平-12-02 |
| 校核   | 李霞  | 审核    | 王正念 | 设计阶段 | 施工图      |
| 专业负责 | 李霞  | 审定    |     | 日期   | 2026.05  |

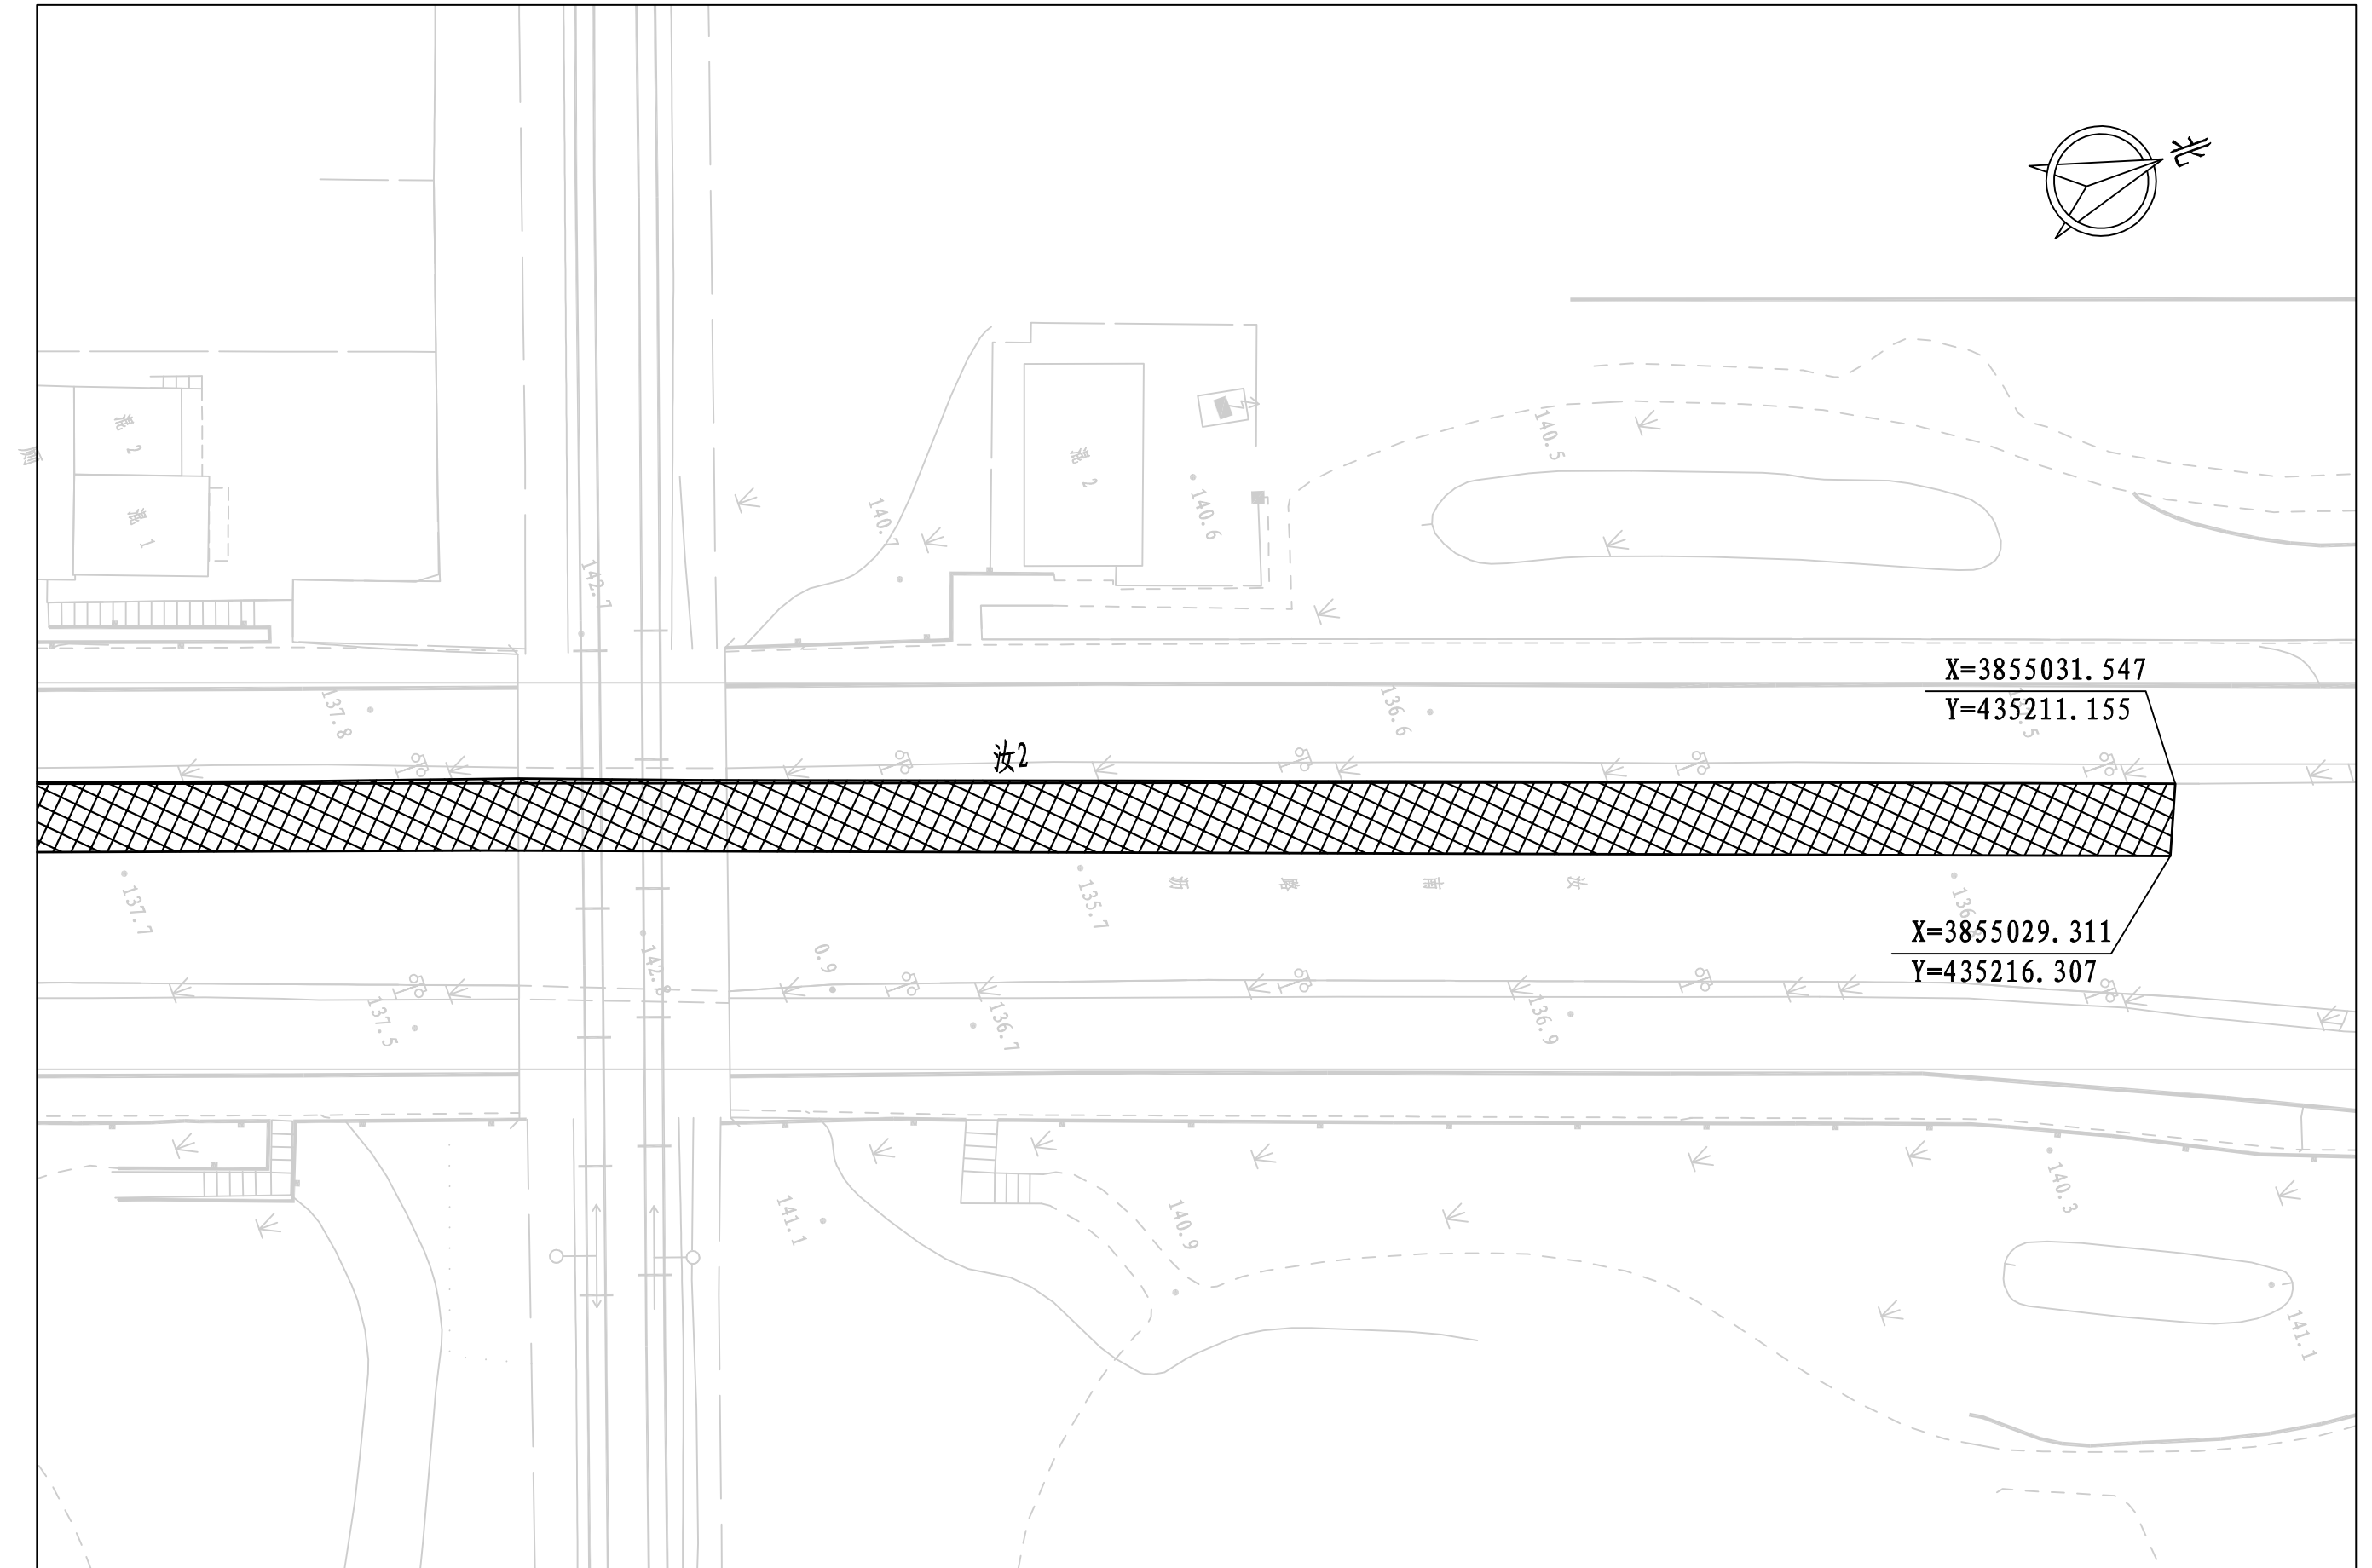

**郑州市市政工程勘测设计研究院有限公司**  
 Zhengzhou Municipal Engineering Survey Design & Research Institute Co. Ltd.




2026年上街区道路病害维修项目

图名 汝南路道路破损修复平面图3/3


|      |     |       |     |      |          |
|------|-----|-------|-----|------|----------|
| 设计   | 吴世园 | 项目负责人 | 吴世园 | 图号   | 道平-12-03 |
| 校核   | 李霞  | 审核    | 王正念 | 设计阶段 | 施工图      |
| 专业负责 | 李霞  | 审定    |     | 日期   | 2026.05  |


**郑州市市政工程勘测设计研究院有限公司**  
 Zhengzhou Municipal Engineering Survey Design & Research Institute Co. Ltd.

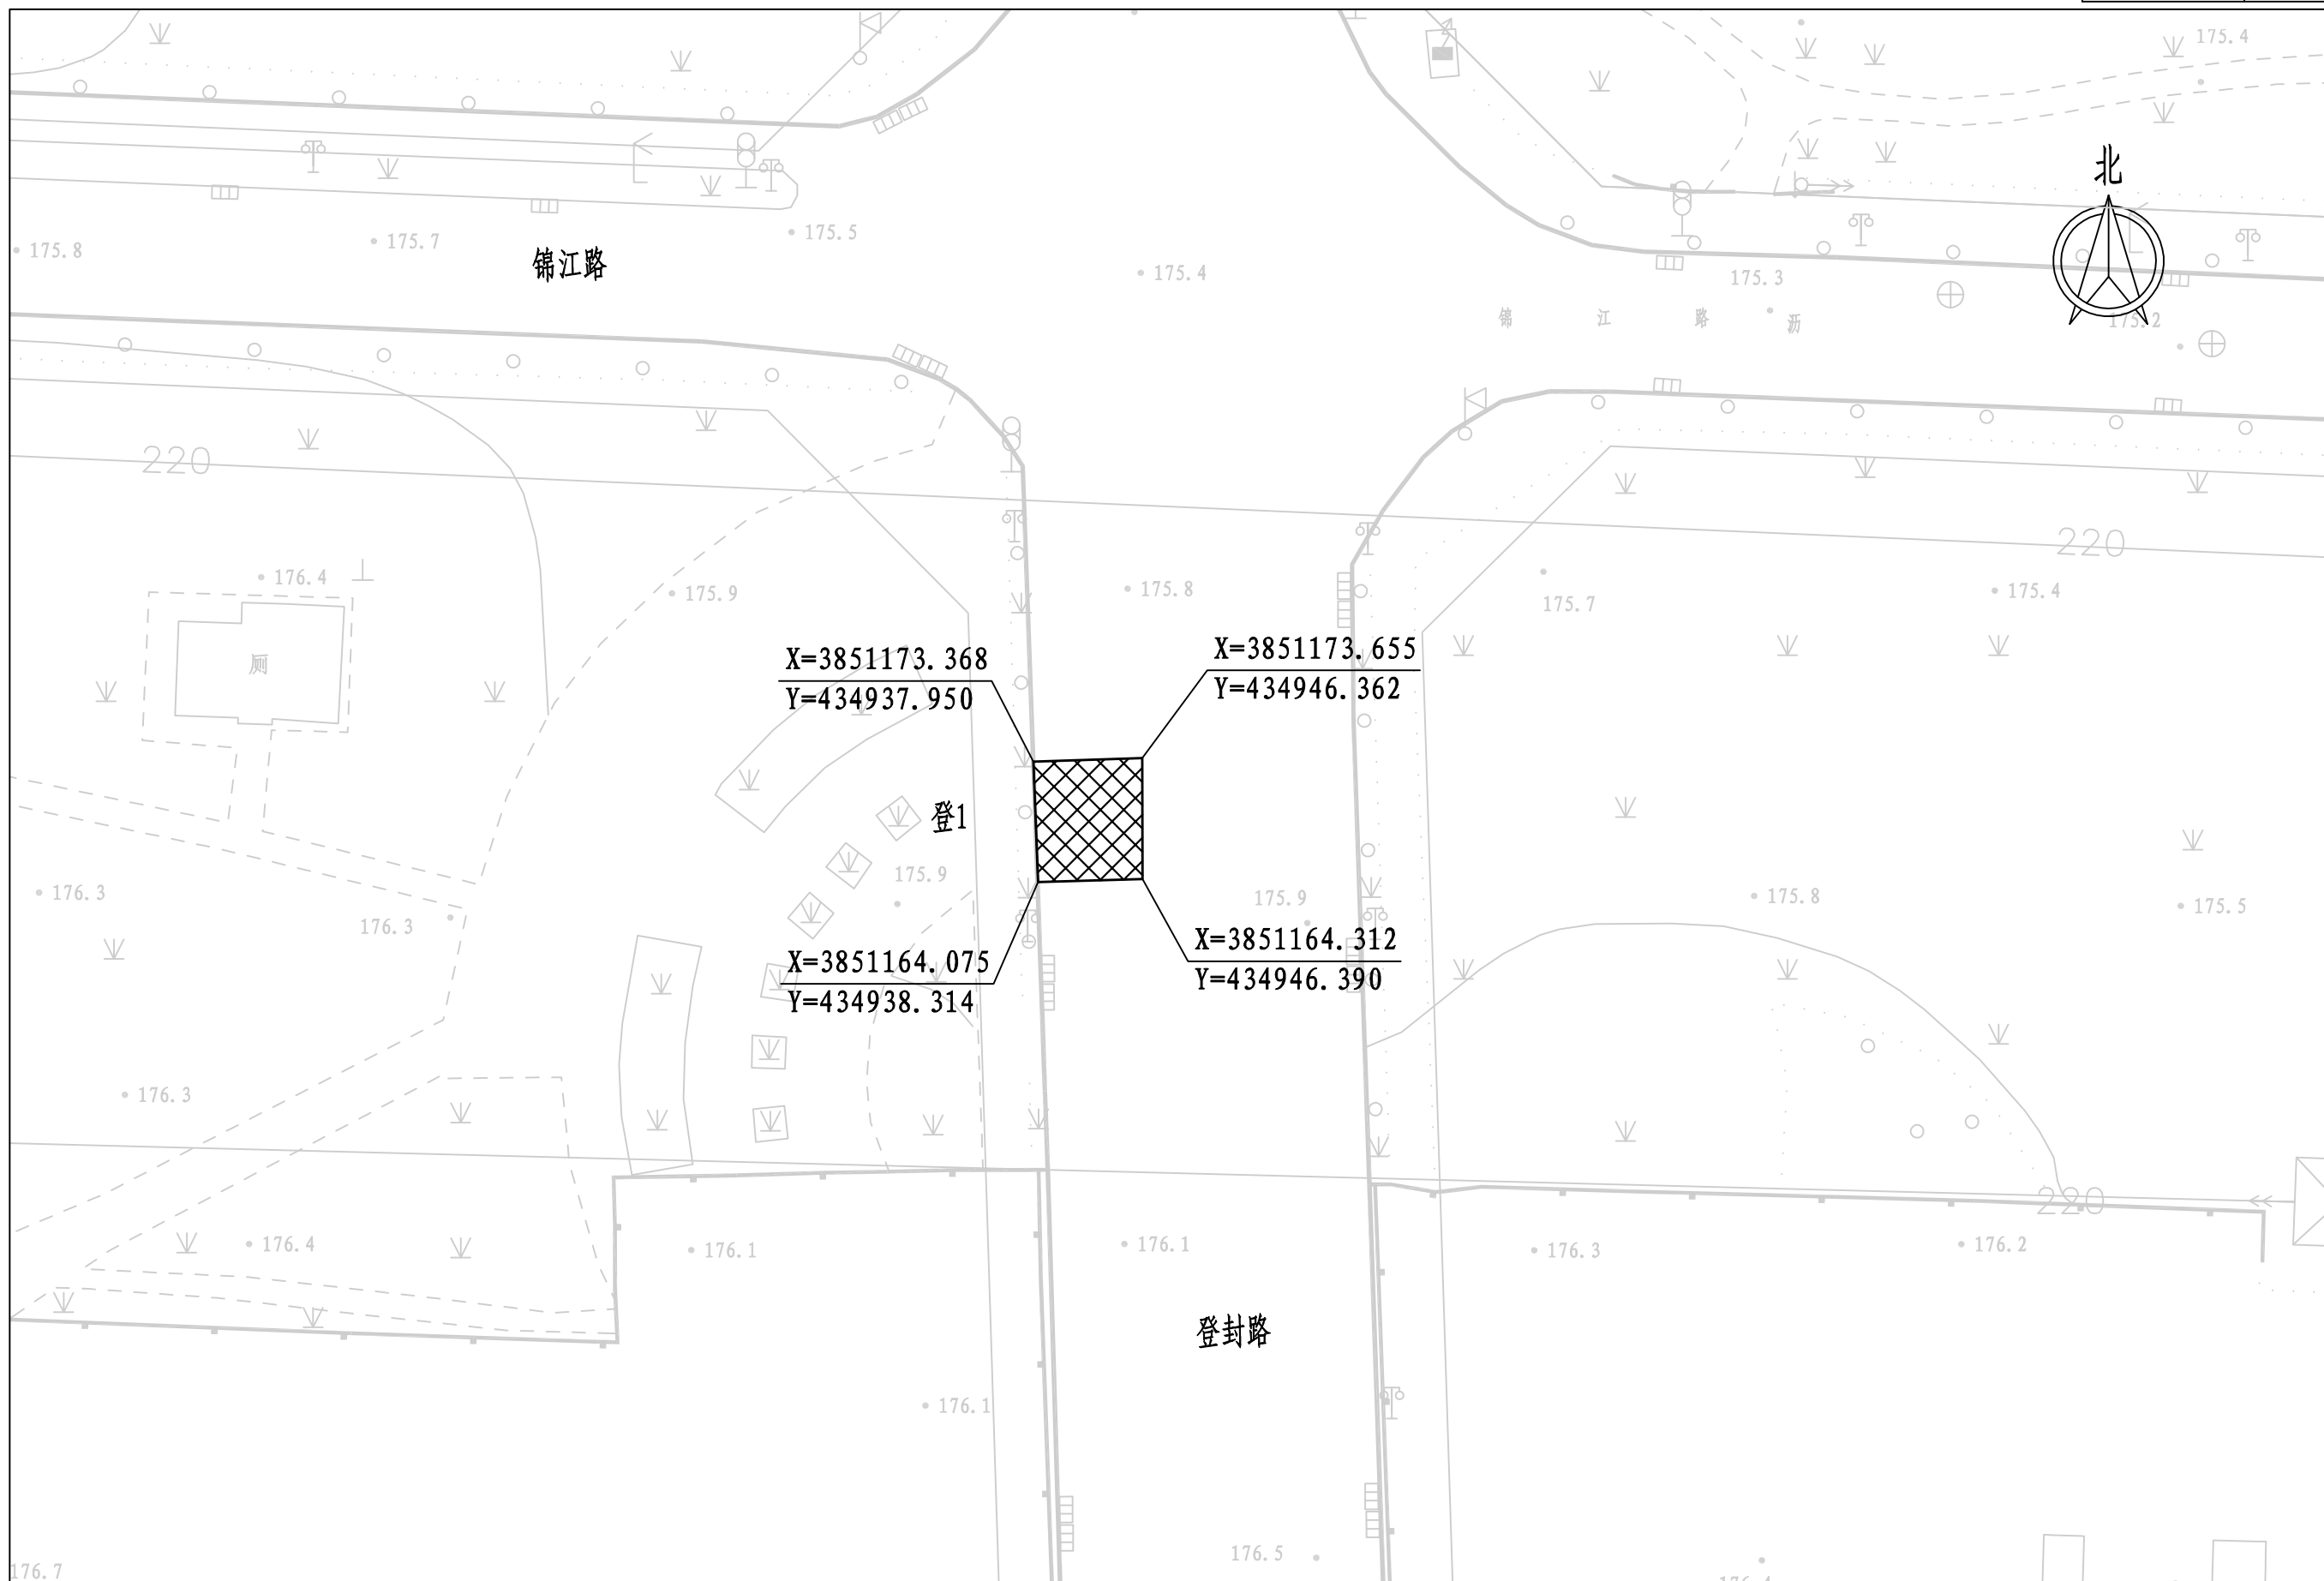


|                  |    |                 |      |     |       |     |      |          |
|------------------|----|-----------------|------|-----|-------|-----|------|----------|
| 2026年上街区道路病害维修项目 | 图名 | 登封路道路破损修复平面图1/2 | 设计   | 吴世园 | 项目负责人 | 吴世园 | 图号   | 道平-13-01 |
|                  |    |                 | 校核   | 李霞  | 审核    | 王正念 | 设计阶段 | 施工图      |
|                  |    |                 | 专业负责 | 李霞  | 审定    |     | 日期   | 2026.05  |

郑州市市政工程勘测设计研究院有限公司  
Zhengzhou Municipal Engineering Survey Design & Research Institute Co., Ltd.

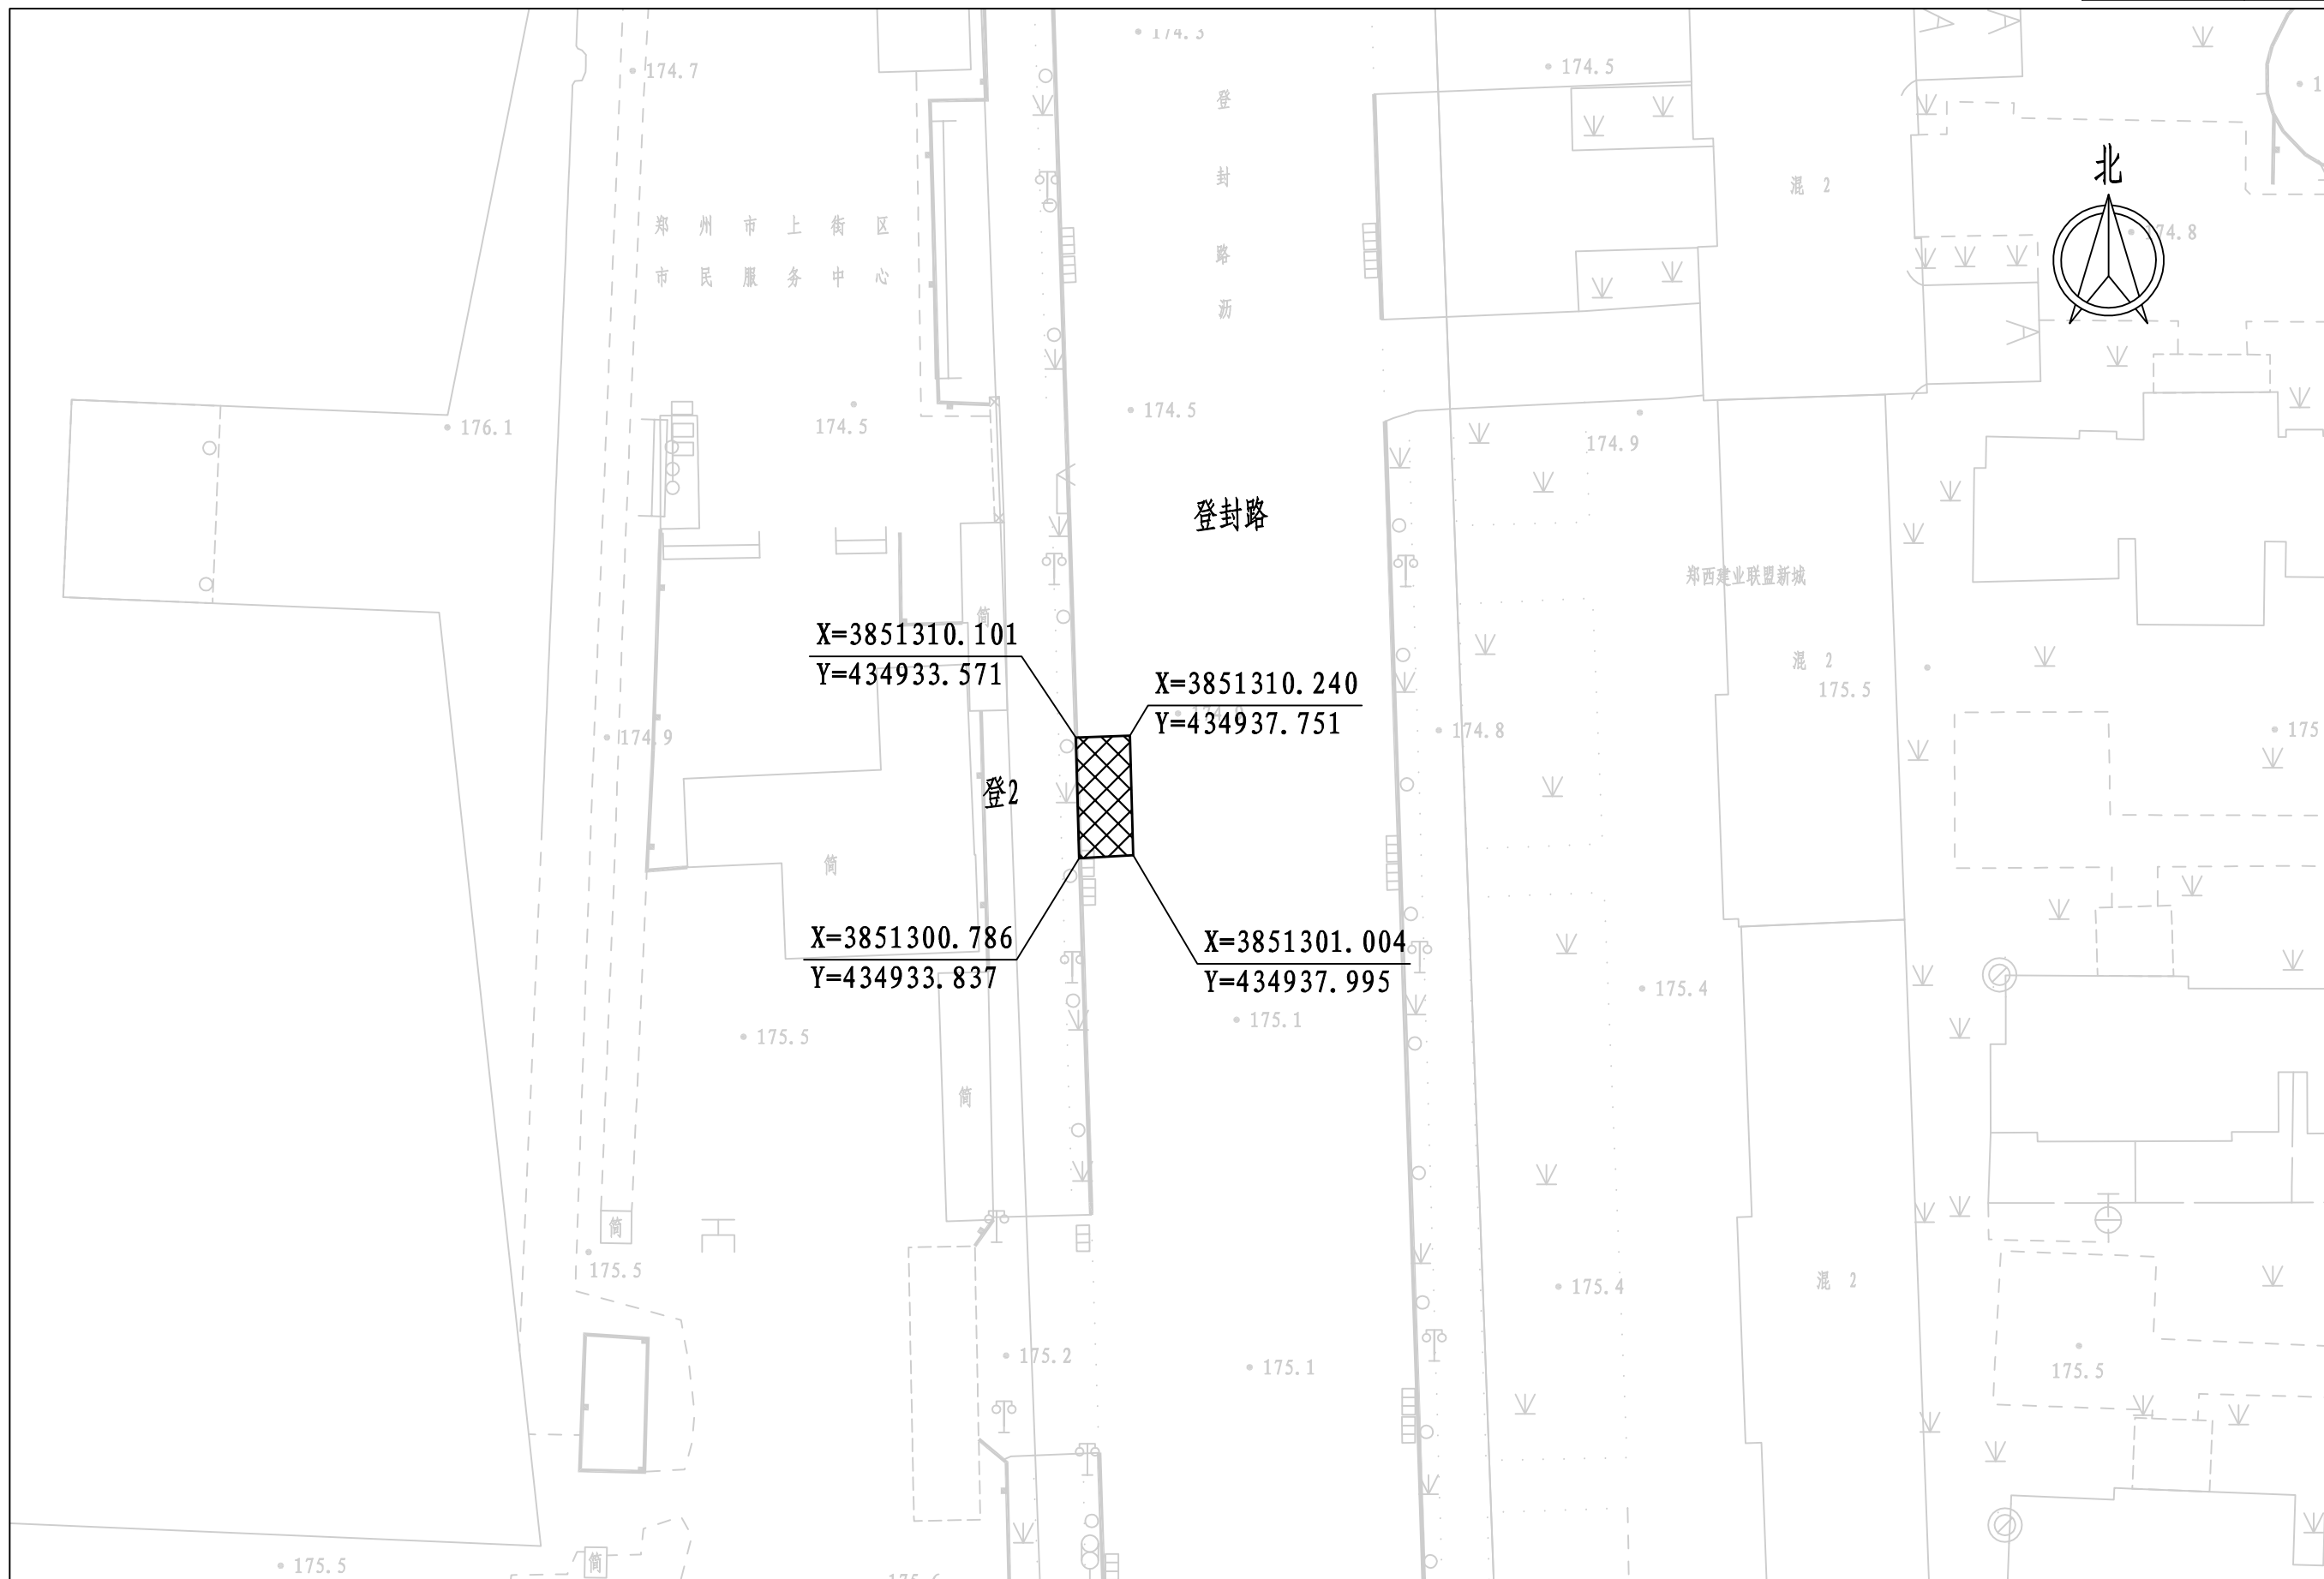

|                  |    |                 |      |     |       |     |      |          |
|------------------|----|-----------------|------|-----|-------|-----|------|----------|
| 2026年上街区道路病害维修项目 | 图名 | 登封路道路破损修复平面图2/2 | 设计   | 吴世园 | 项目负责人 | 吴世园 | 图号   | 道平-13-02 |
|                  |    |                 | 校核   | 李霞  | 审核    | 王正念 | 设计阶段 | 施工图      |
|                  |    |                 | 专业负责 | 李霞  | 审定    |     | 日期   | 2026.05  |

郑州市市政工程勘测设计研究院有限公司  
Zhengzhou Municipal Engineering Survey Design & Research Institute Co., Ltd.

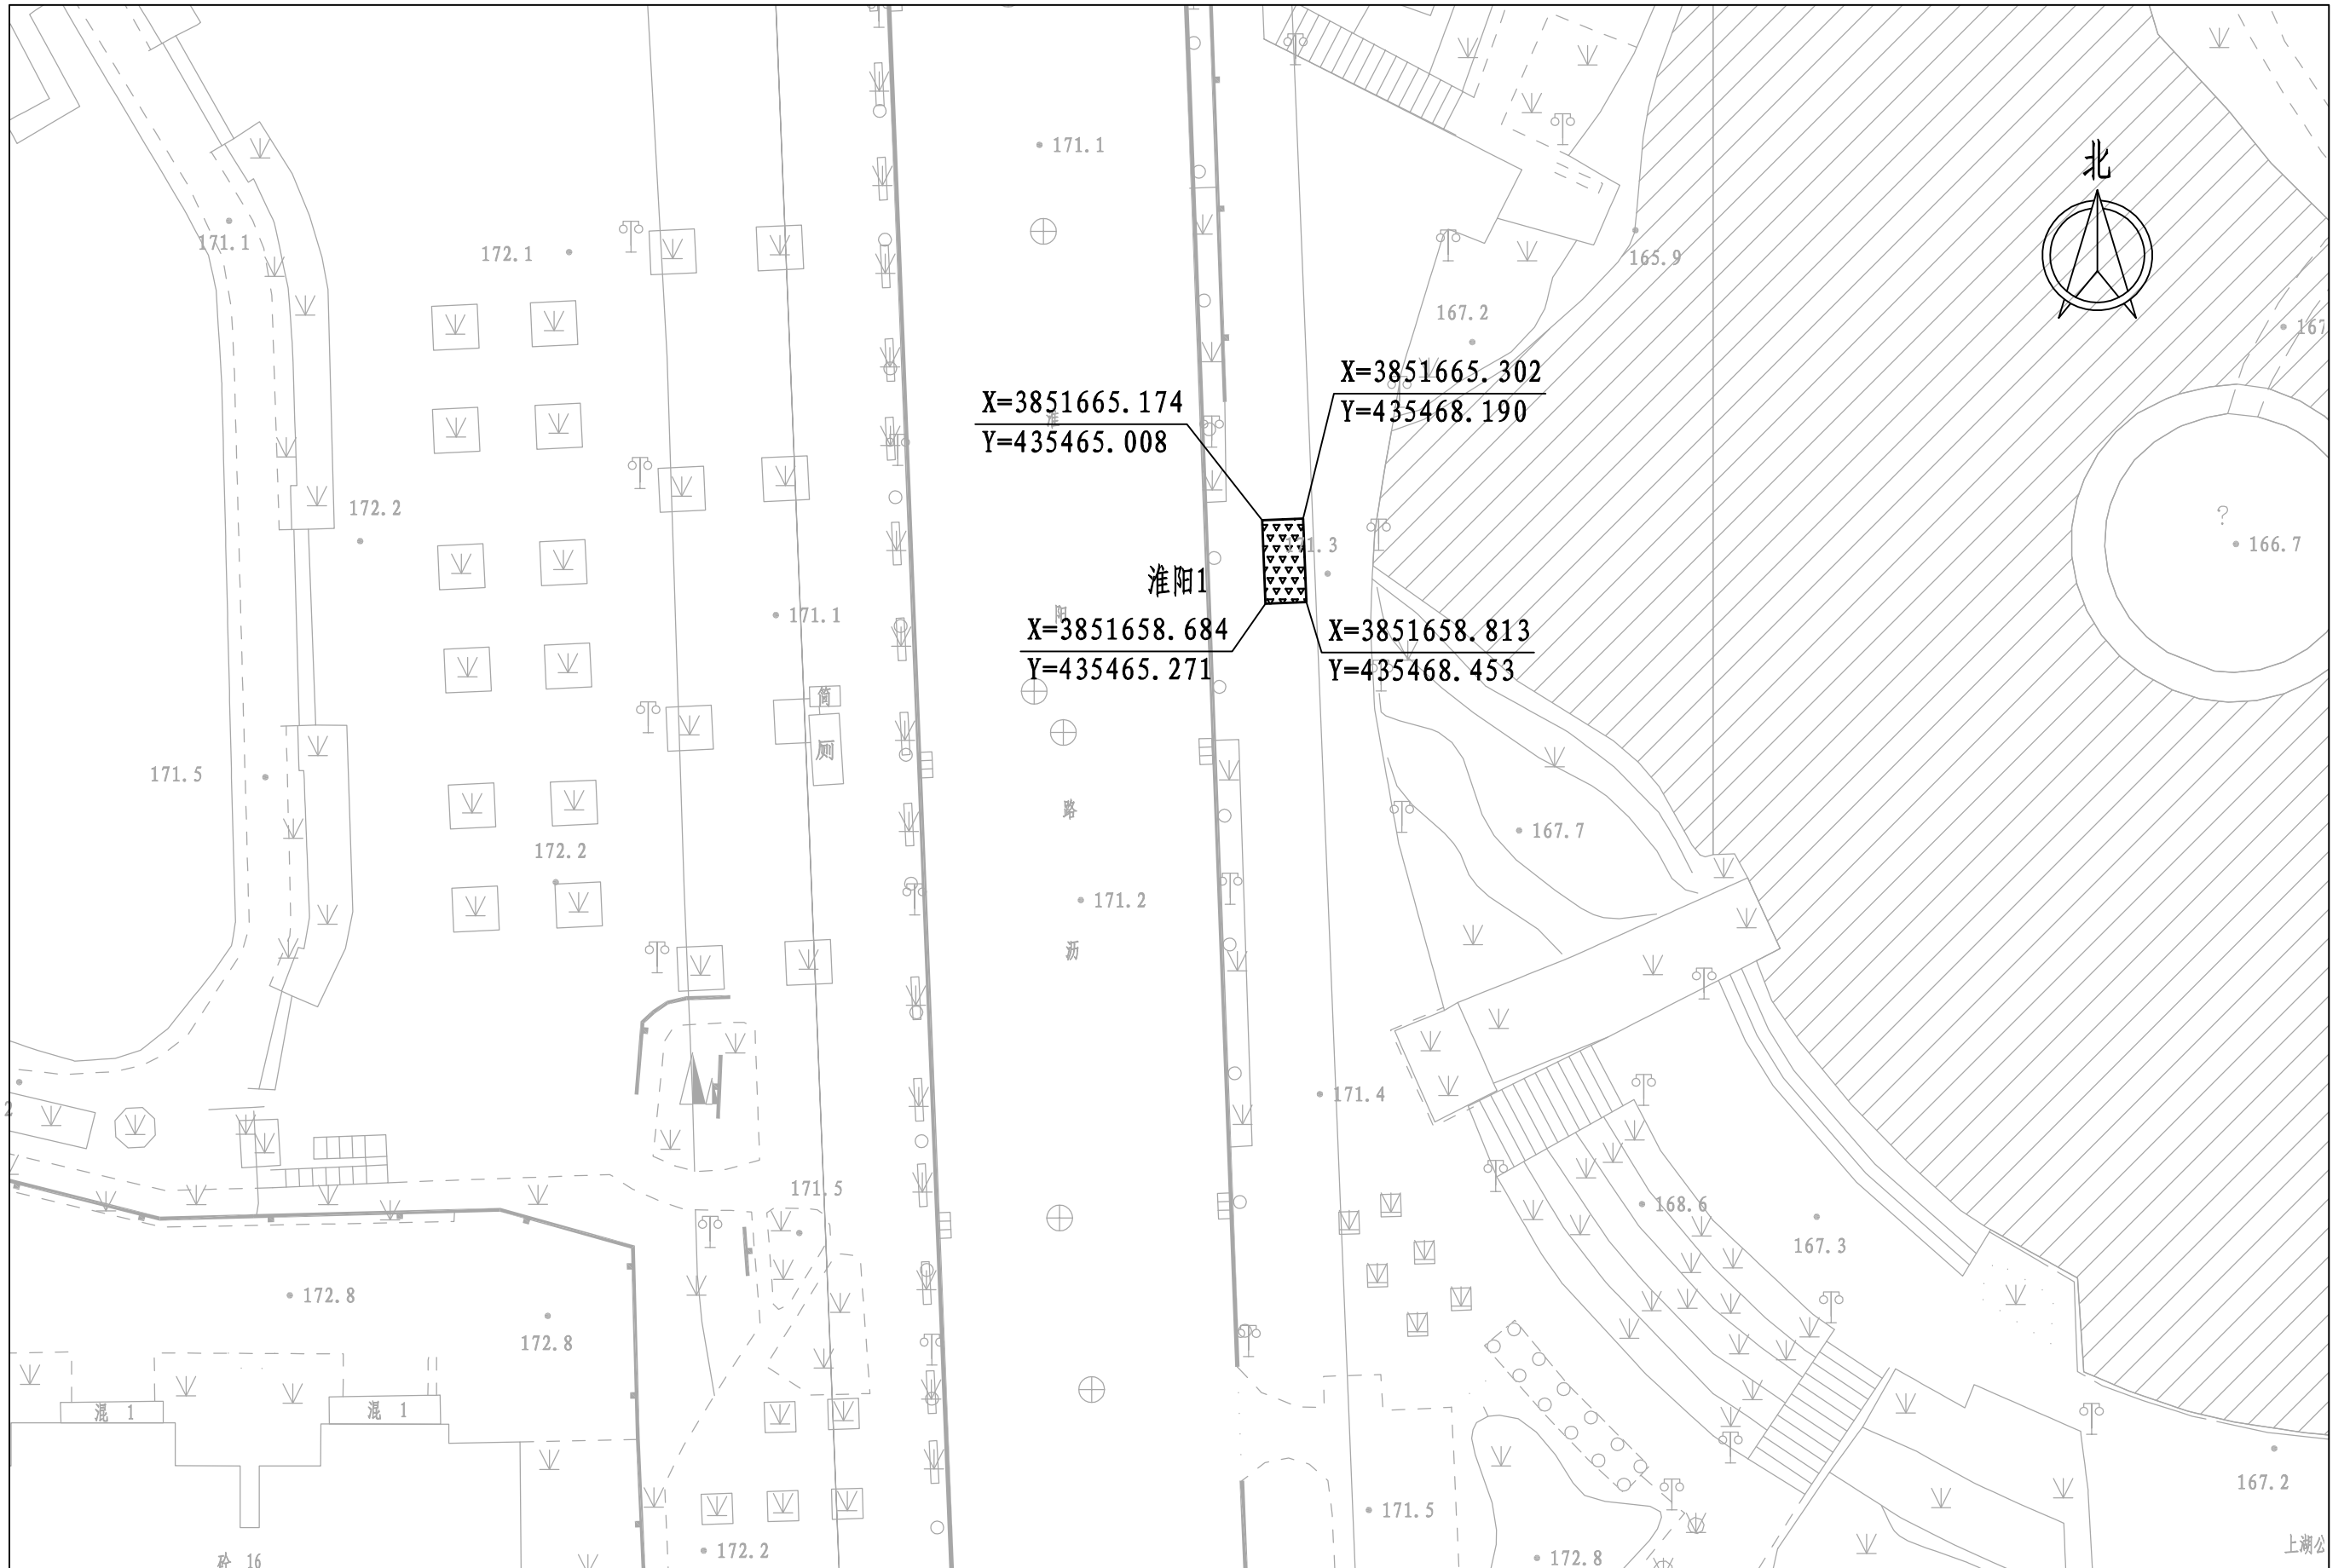


2026年上街区道路病害维修项目

图名

淮阳路道路破损修复平面图1/5

|      |     |       |     |      |          |
|------|-----|-------|-----|------|----------|
| 设计   | 吴世园 | 项目负责人 | 吴世园 | 图号   | 道平-14-01 |
| 校核   | 李霞  | 审核    | 王正念 | 设计阶段 | 施工图      |
| 专业负责 | 李霞  | 审定    |     | 日期   | 2026.05  |


郑州市市政工程勘测设计研究院有限公司  
Zhengzhou Municipal Engineering Survey Design & Research Institute Co., Ltd.

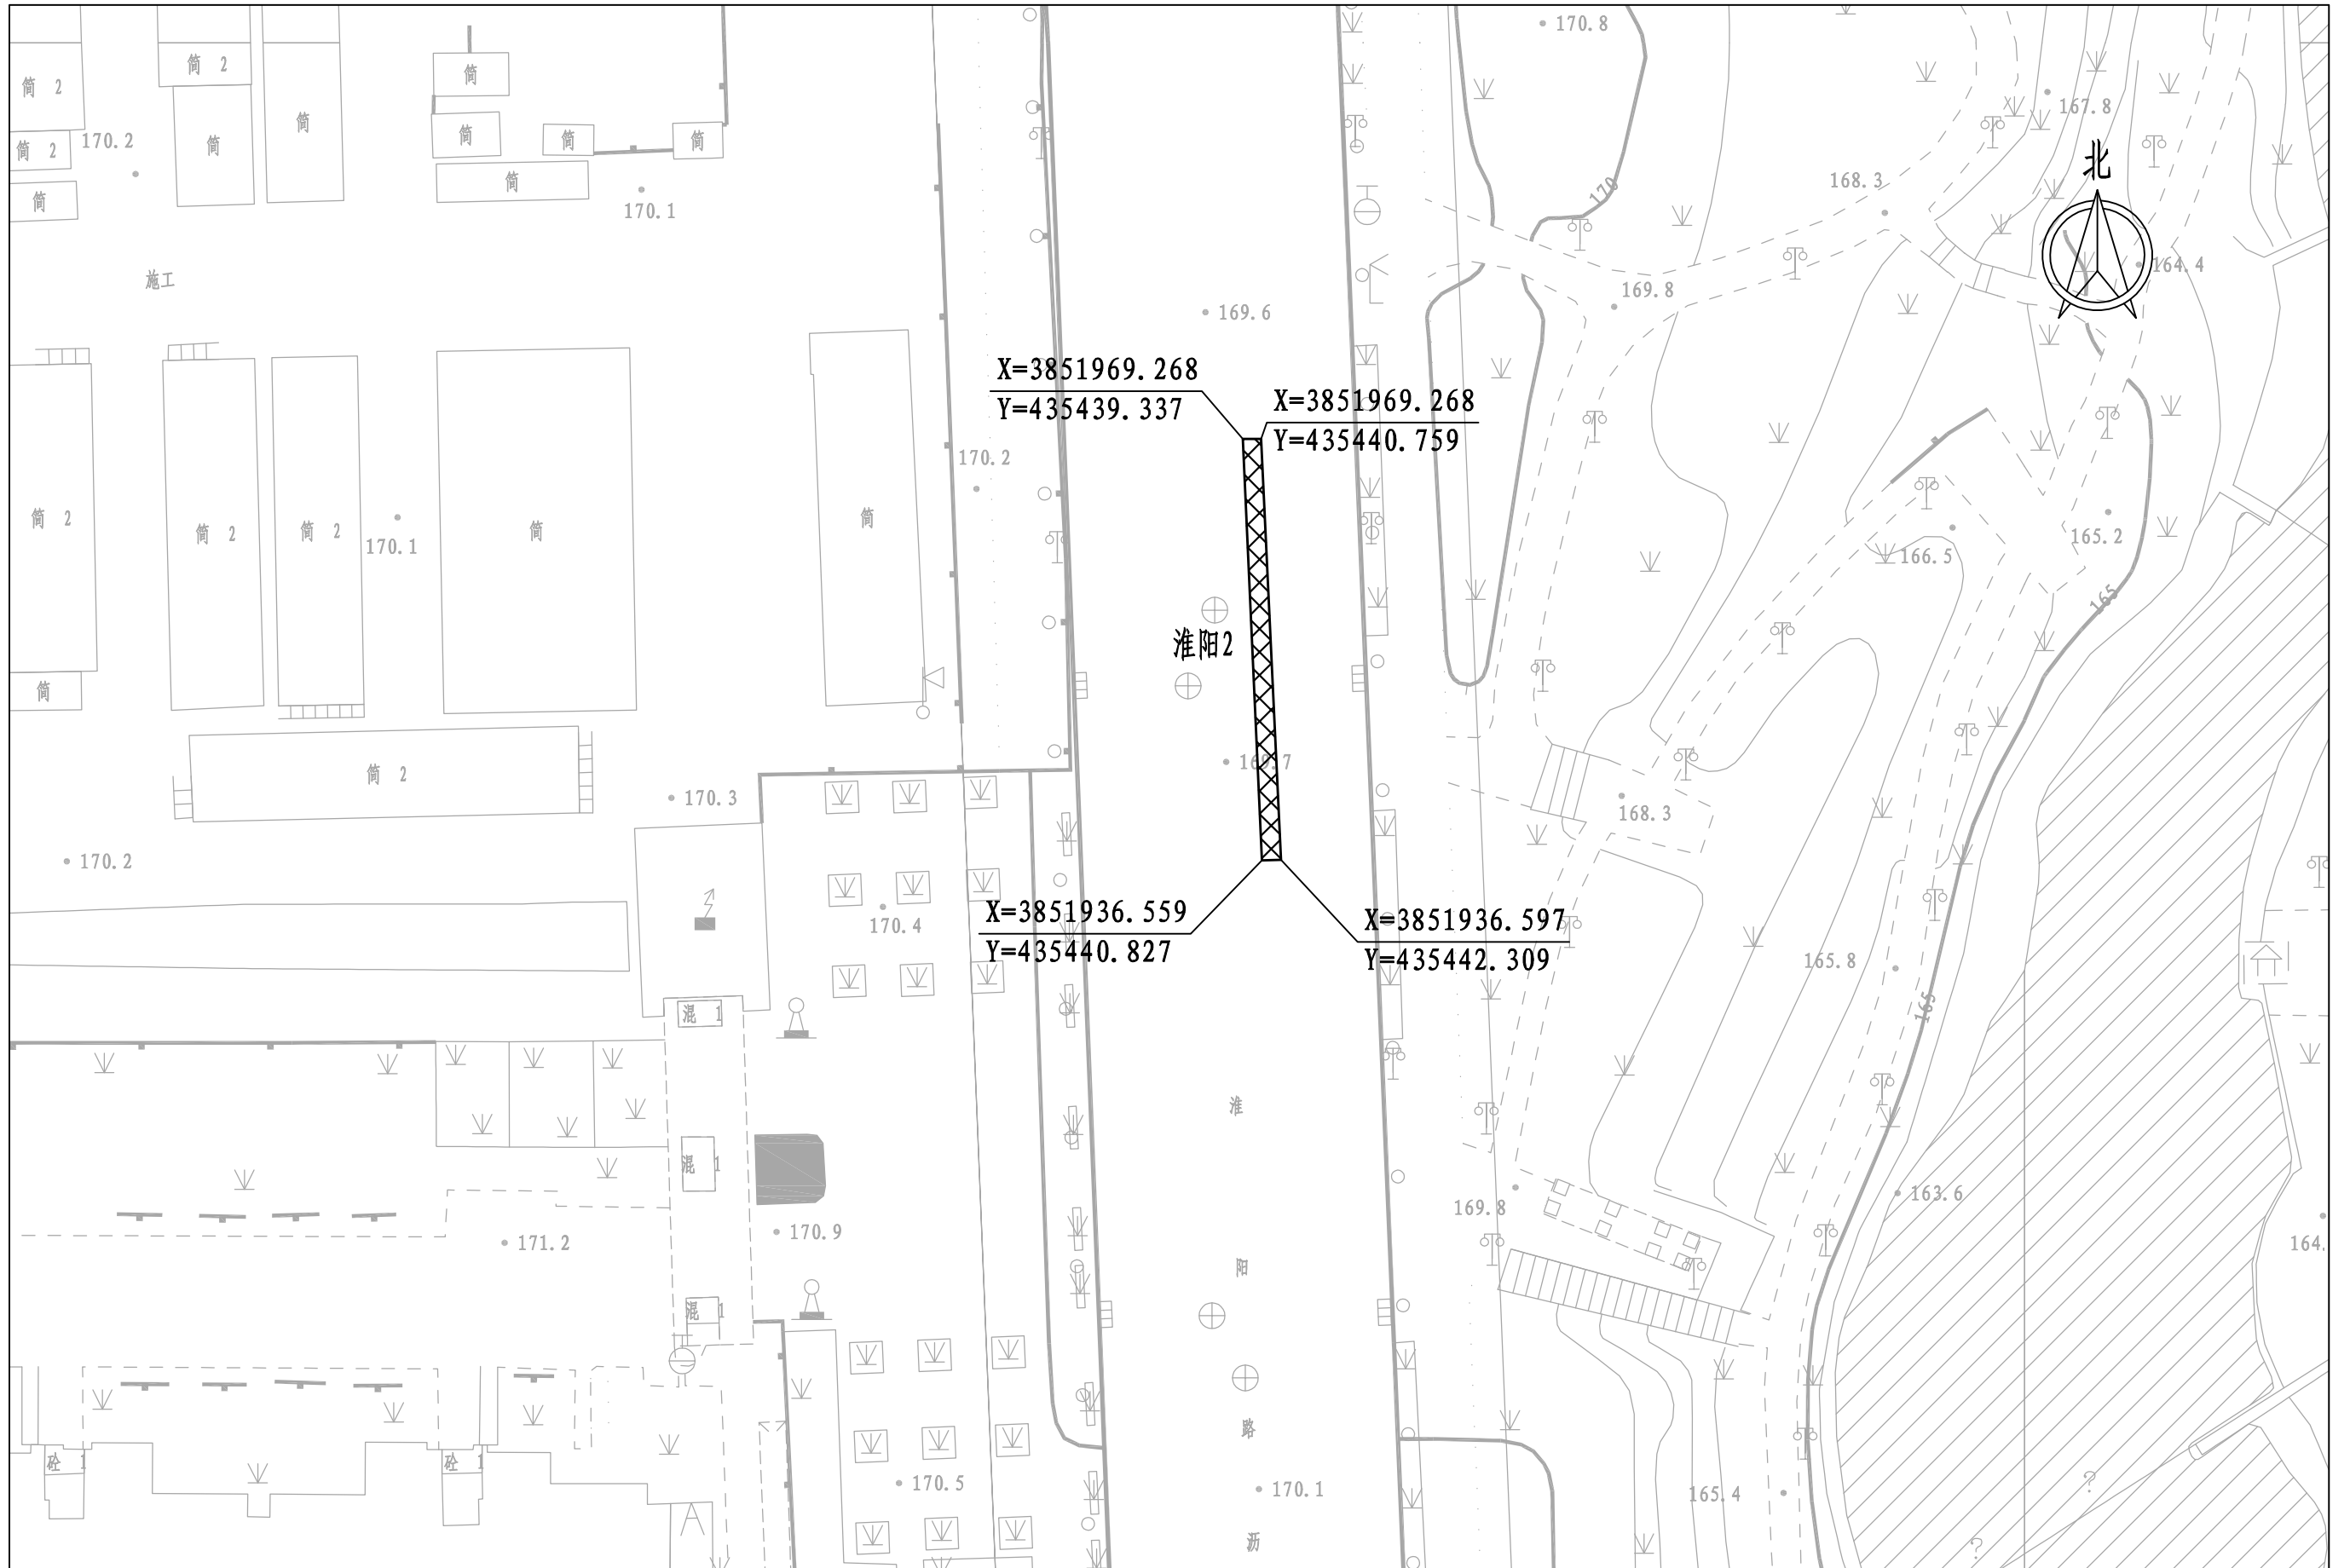


2026年上街区道路病害维修项目

图名 淮阳路道路破损修复平面图2/5

|      |     |       |     |      |          |
|------|-----|-------|-----|------|----------|
| 设计   | 吴世园 | 项目负责人 | 吴世园 | 图号   | 道平-14-02 |
| 校核   | 李霞  | 审核    | 王正念 | 设计阶段 | 施工图      |
| 专业负责 | 李霞  | 审定    |     | 日期   | 2026.05  |


**郑州市市政工程勘测设计研究院有限公司**  
 ZZSZY Zhengzhou Municipal Engineering Survey Design & Research Institute Co., Ltd.

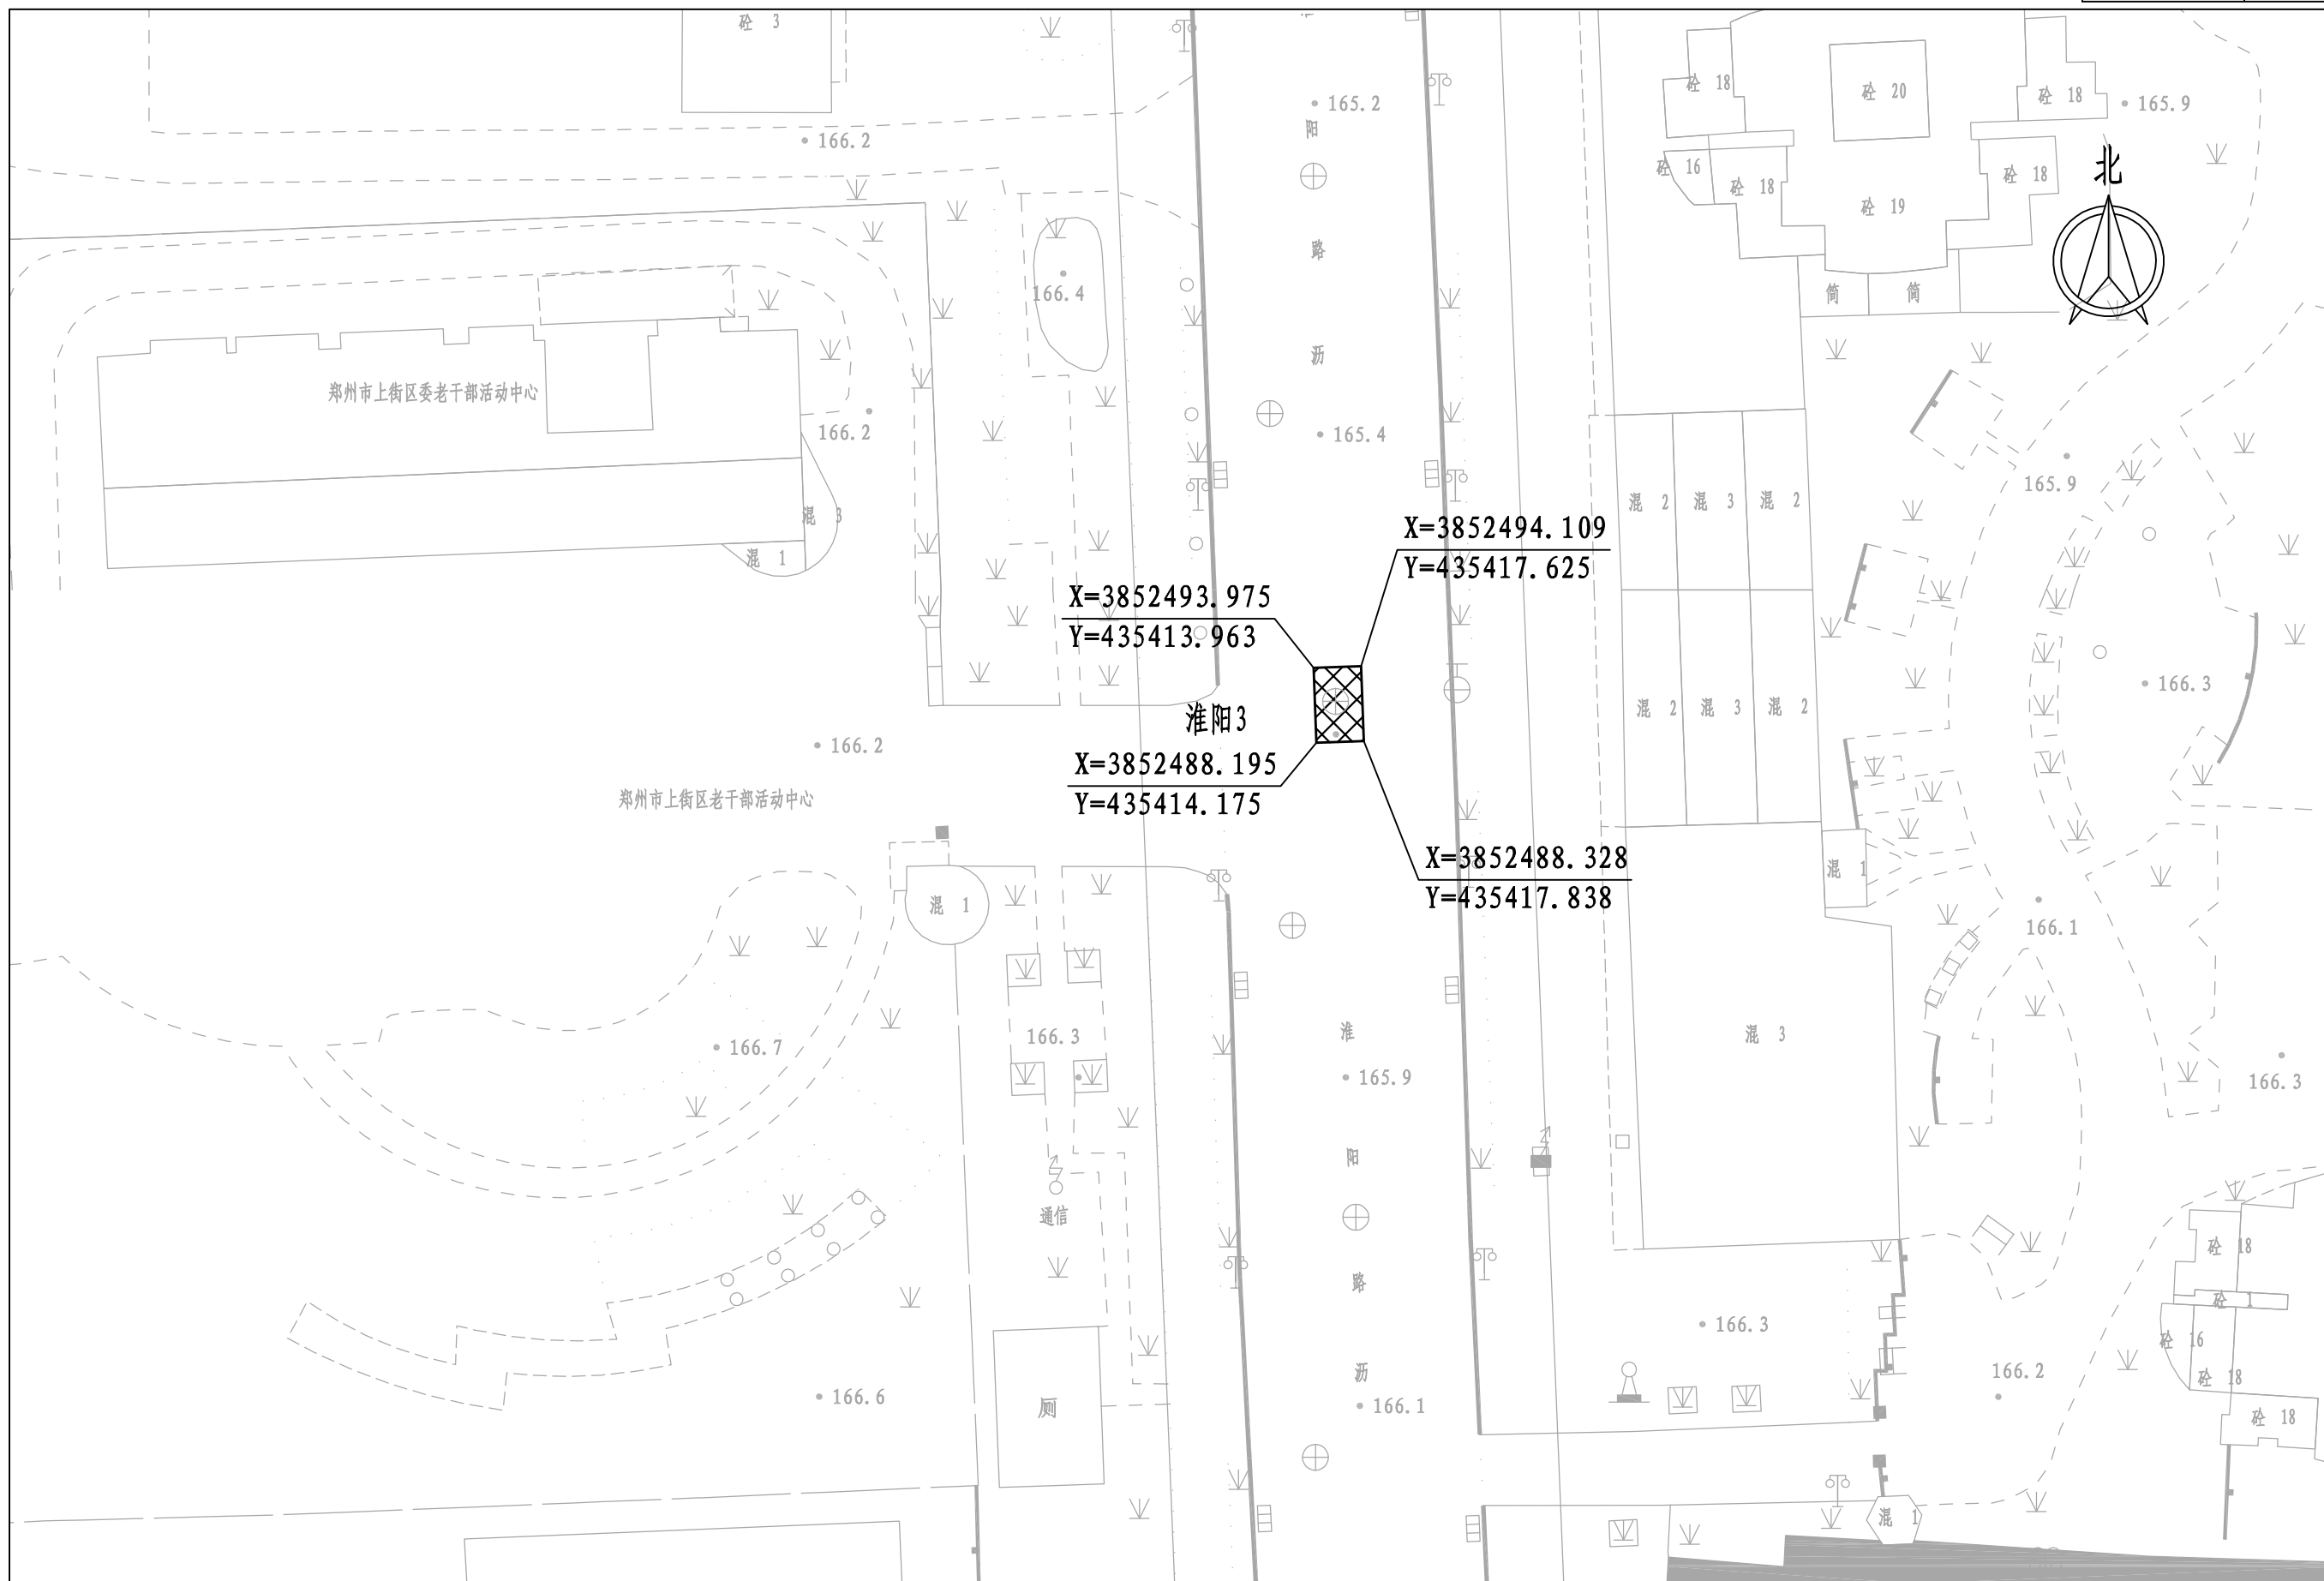


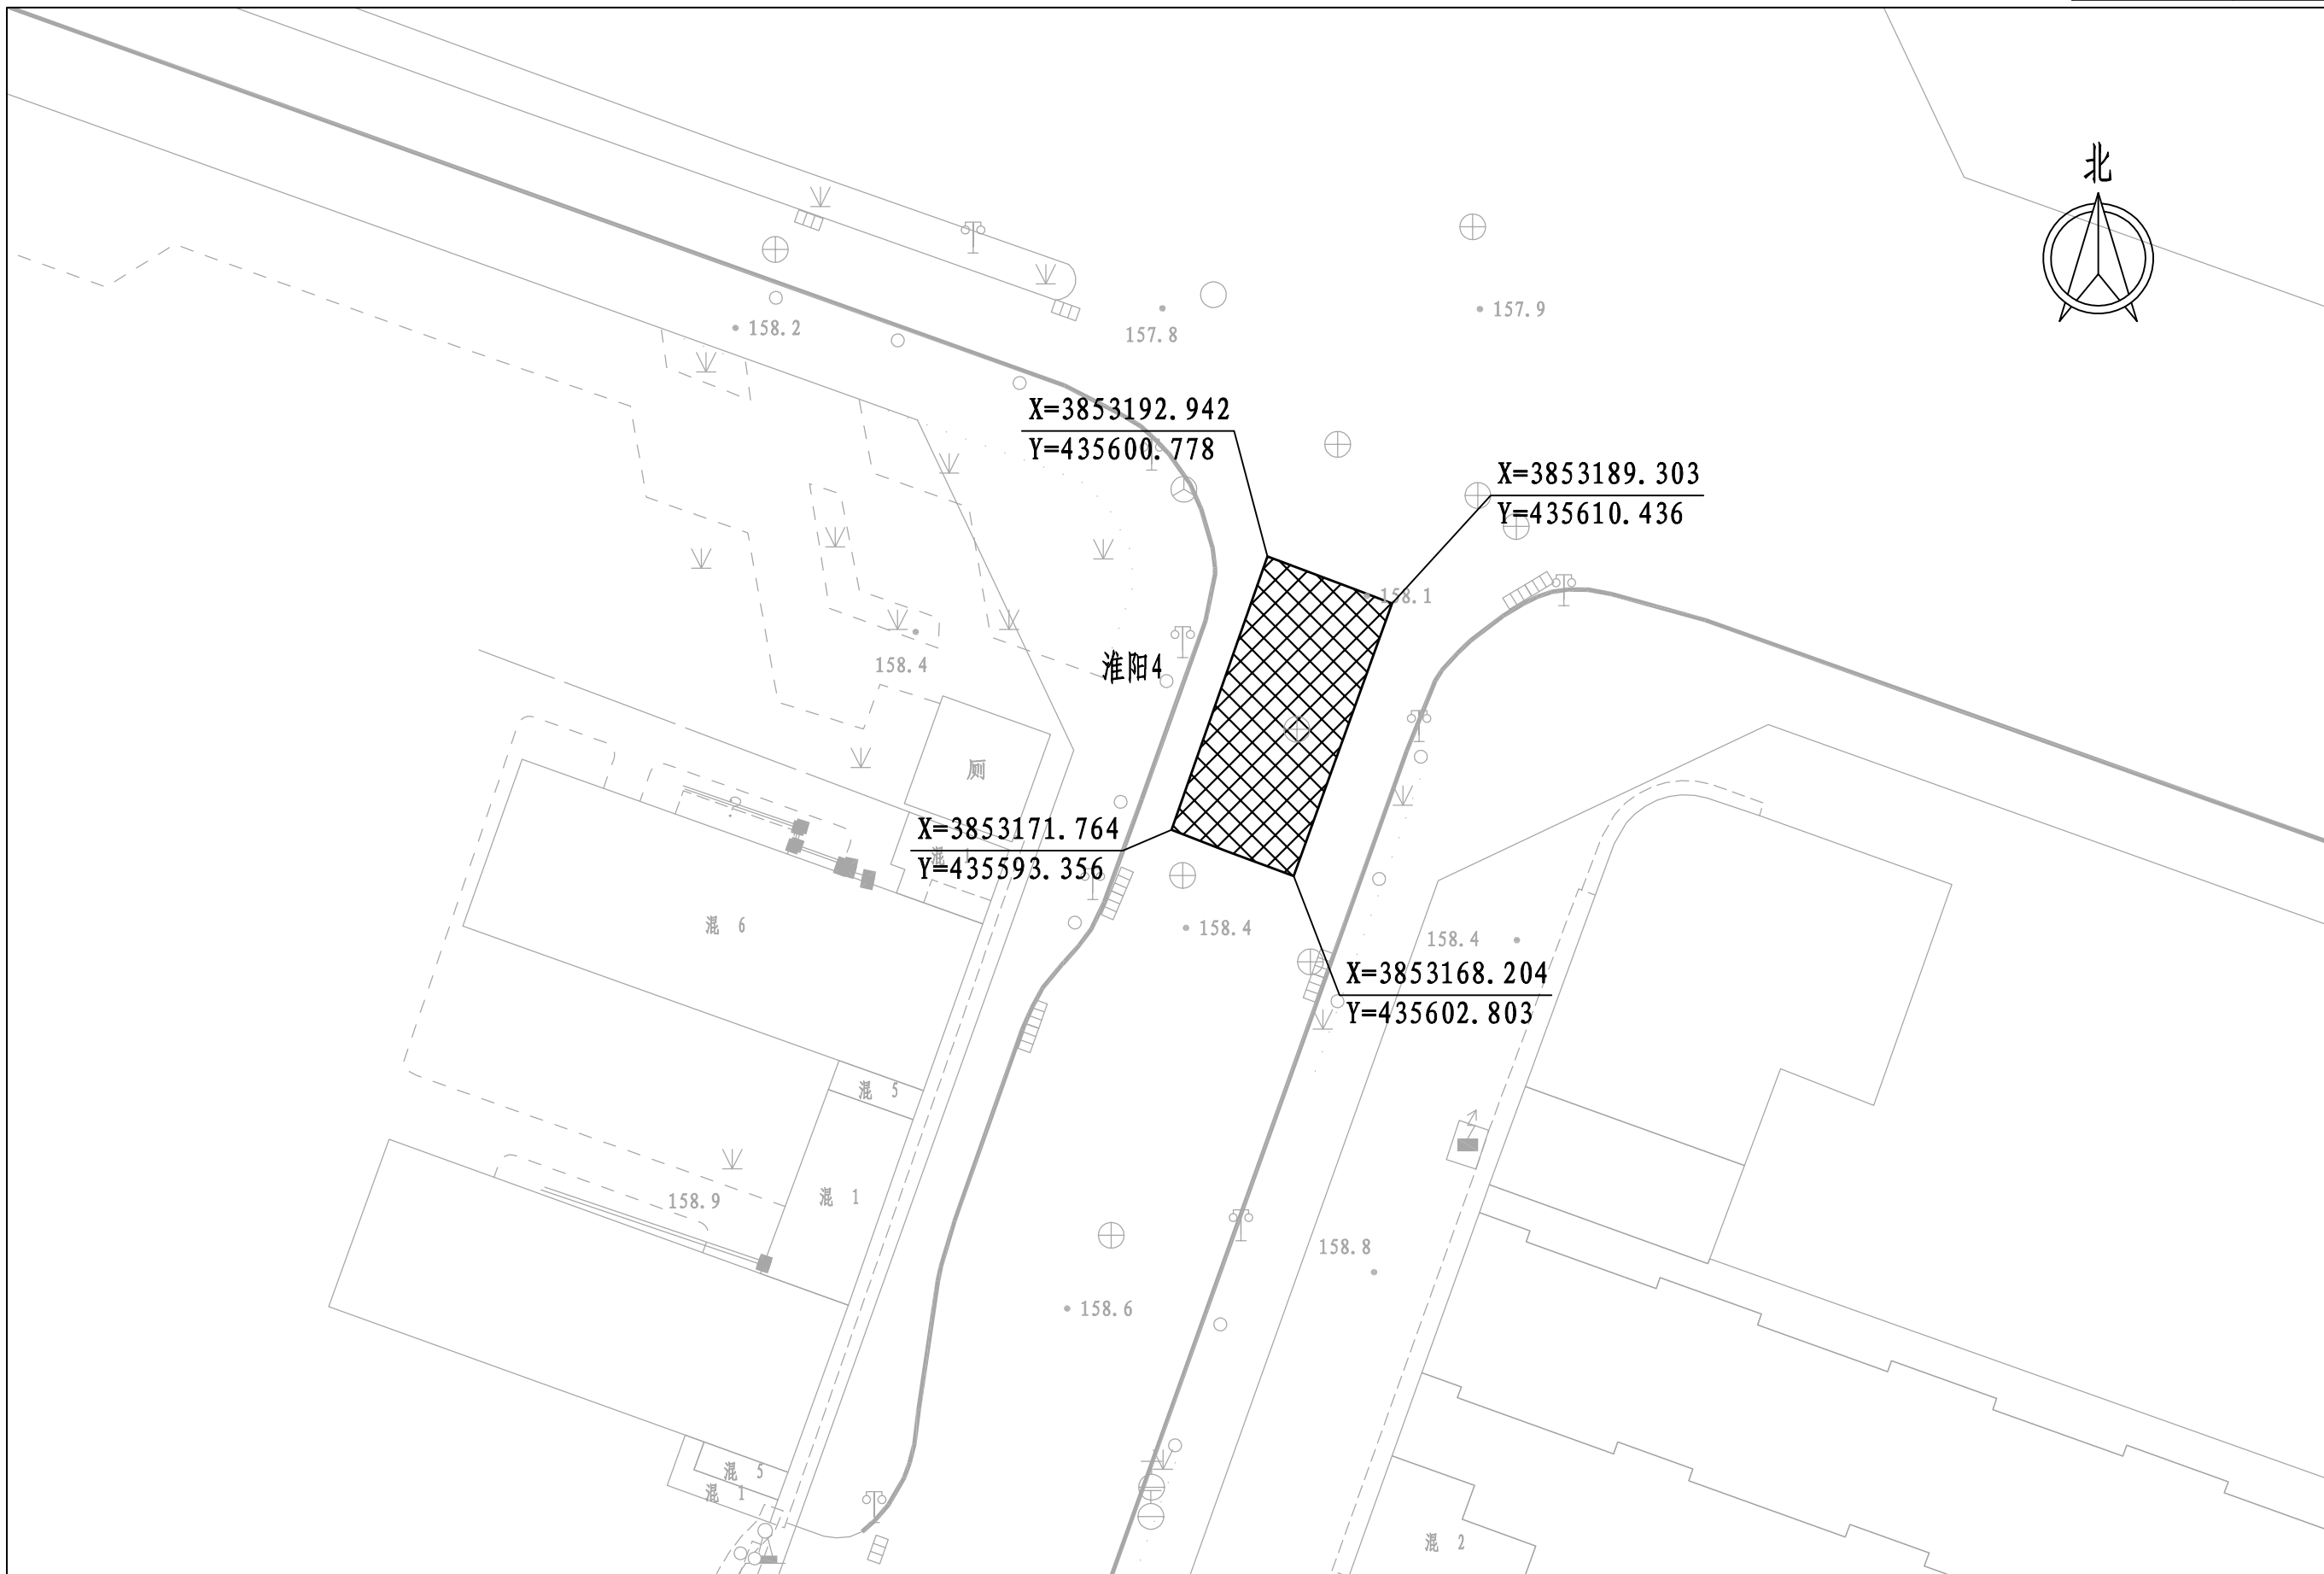
2026年上街区道路病害维修项目

图名


淮阳路道路破损修复平面图3/5


|      |     |       |     |      |          |
|------|-----|-------|-----|------|----------|
| 设计   | 吴世园 | 项目负责人 | 吴世园 | 图号   | 道平-14-03 |
| 校核   | 李霞  | 审核    | 王正念 | 设计阶段 | 施工图      |
| 专业负责 | 李霞  | 审定    |     | 日期   | 2026.05  |


**郑州市市政工程勘测设计研究院有限公司**  
 Zhengzhou Municipal Engineering Survey Design & Research Institute Co. Ltd.



|                  |    |                 |      |     |       |     |      |          |
|------------------|----|-----------------|------|-----|-------|-----|------|----------|
| 2026年上街区道路病害维修项目 | 图名 | 淮阳路道路破损修复平面图4/5 | 设计   | 吴世园 | 项目负责人 | 吴世园 | 图号   | 道平-14-04 |
|                  |    |                 | 校核   | 李霞  | 审核    | 王正念 | 设计阶段 | 施工图      |
|                  |    |                 | 专业负责 | 李霞  | 审定    |     | 日期   | 2026.05  |

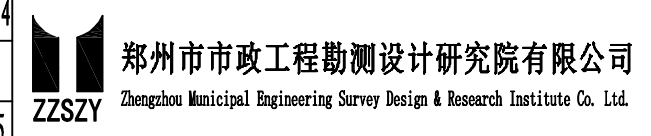

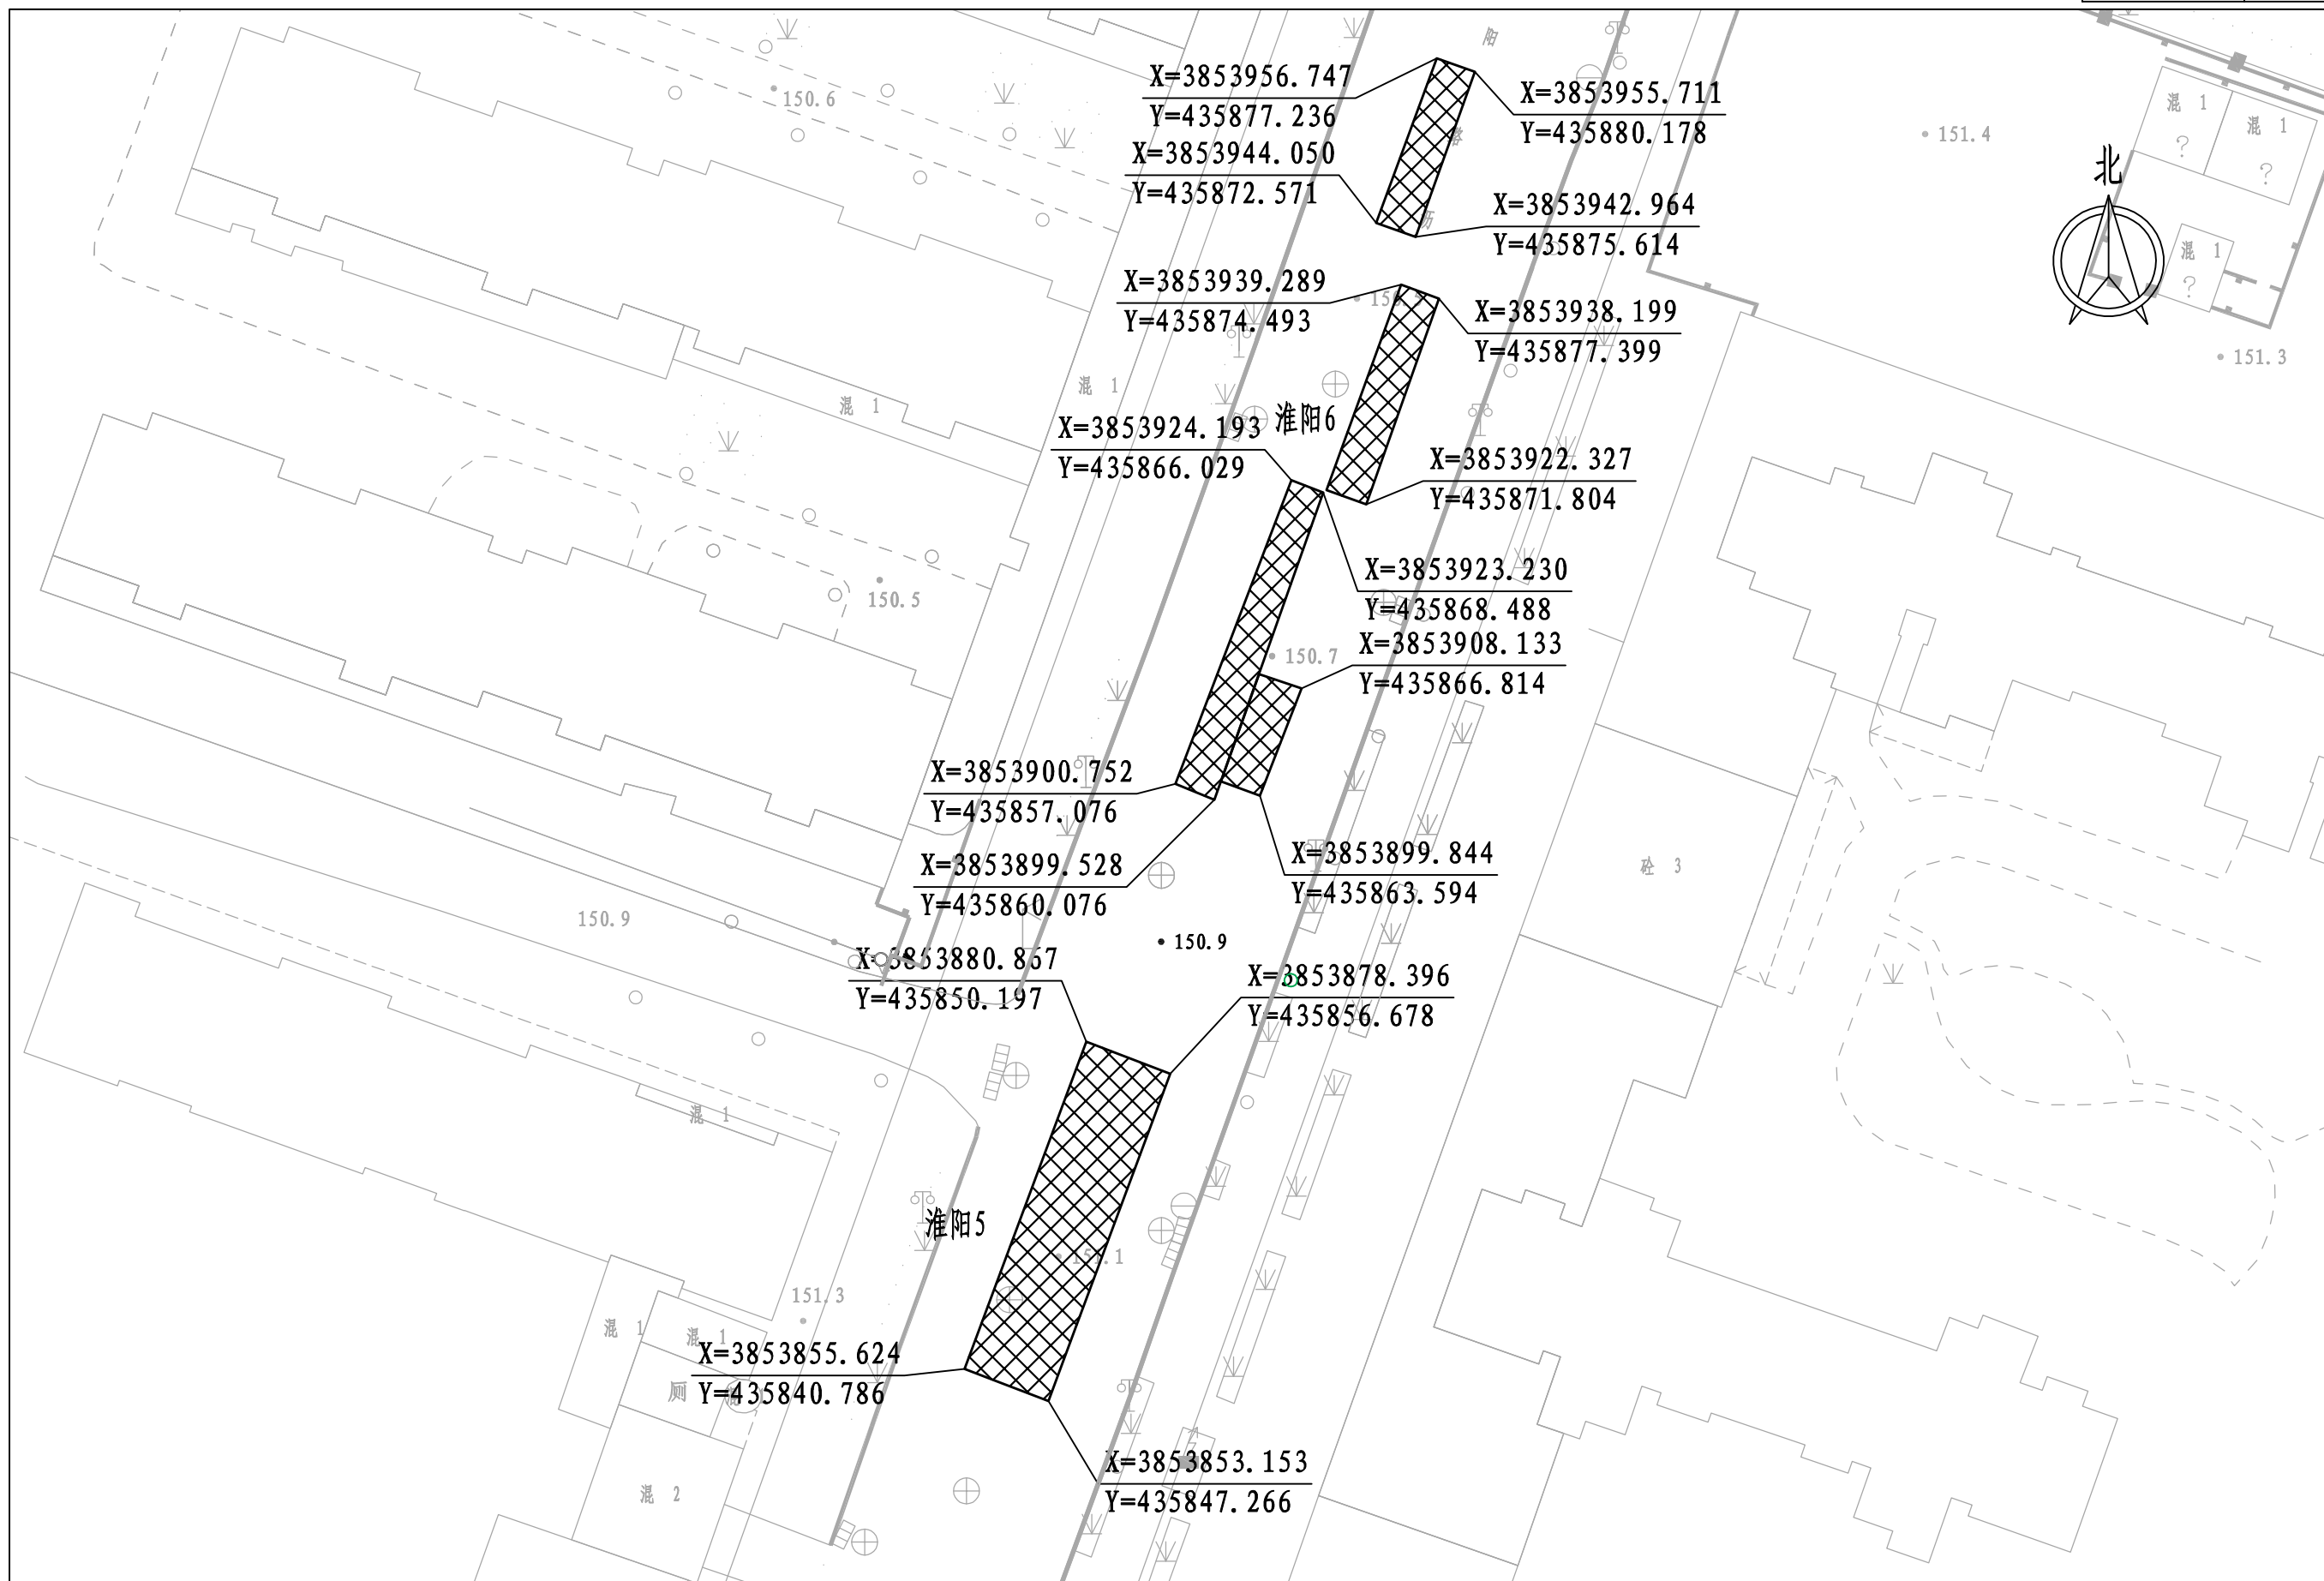


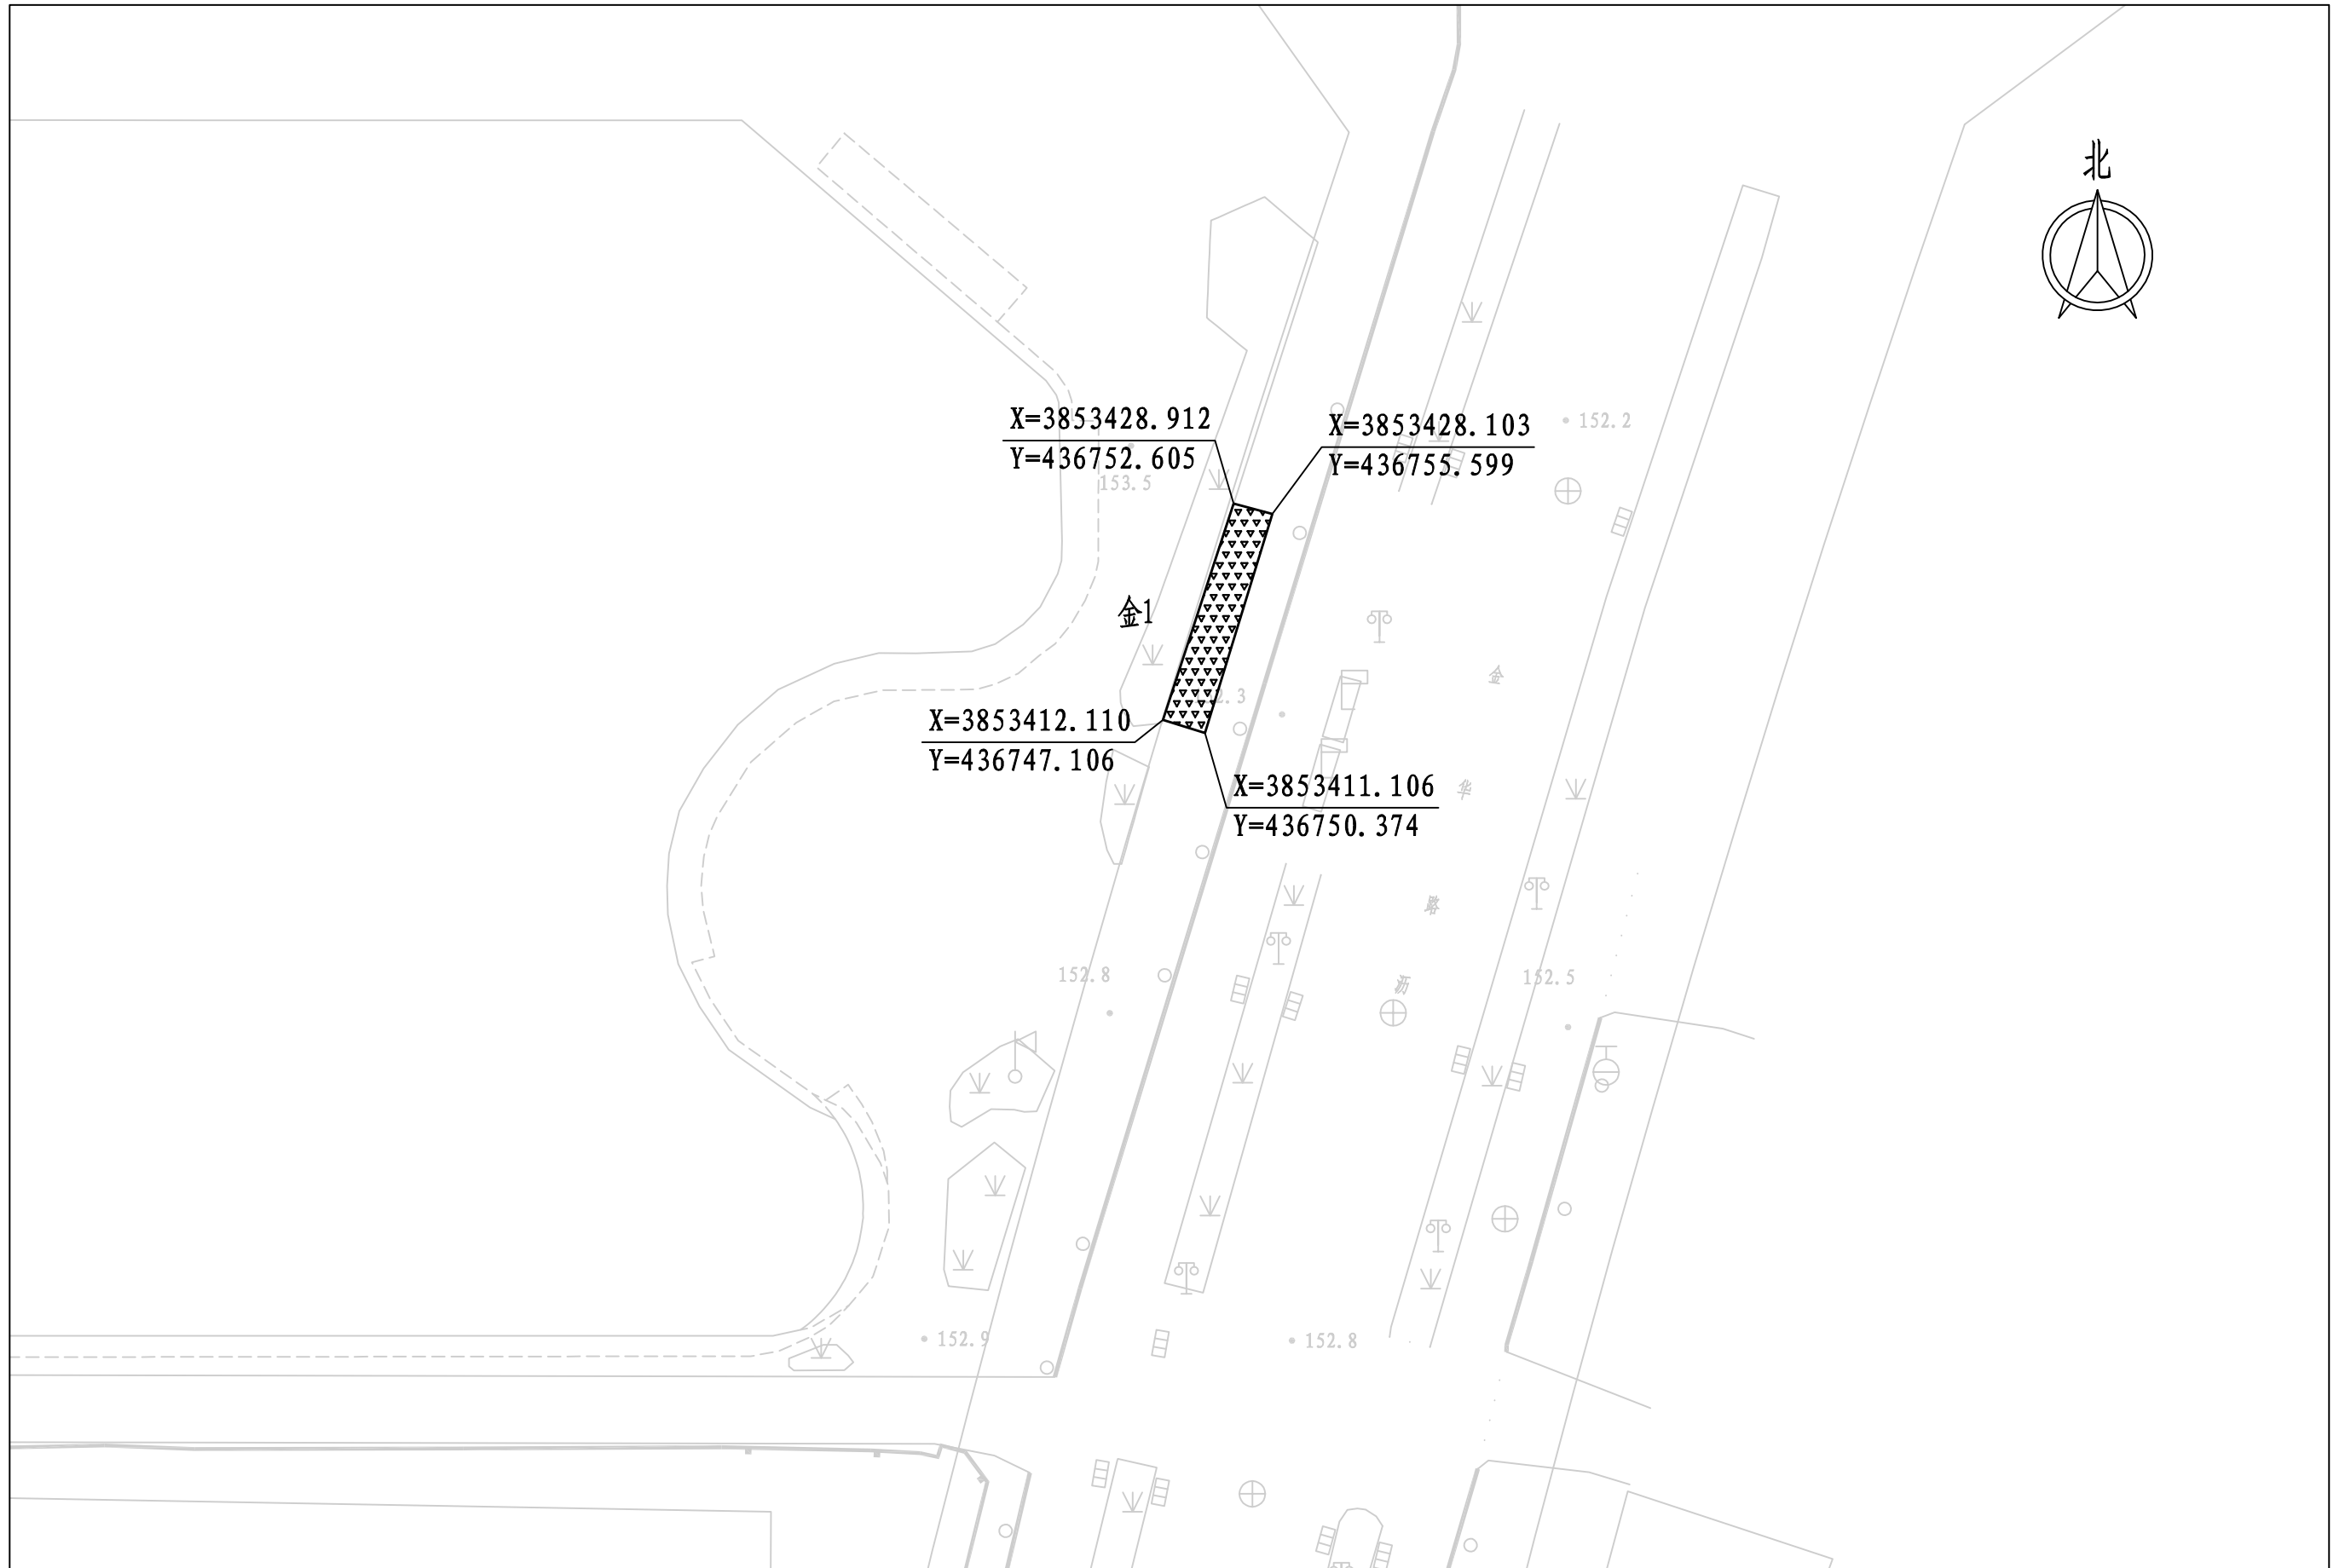
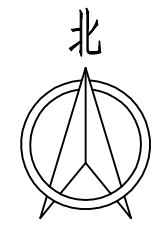
2026年上街区道路病害维修项目

图名

淮阳路道路破损修复平面图5/5

|      |     |       |     |      |          |
|------|-----|-------|-----|------|----------|
| 设计   | 吴世园 | 项目负责人 | 吴世园 | 图号   | 道平-14-05 |
| 校核   | 李霞  | 审核    | 王正念 | 设计阶段 | 施工图      |
| 专业负责 | 李霞  | 审定    |     | 日期   | 2026.05  |


**郑州市市政工程勘测设计研究院有限公司**  
 Zhengzhou Municipal Engineering Survey Design & Research Institute Co. Ltd.



|                  |    |                 |      |     |       |     |      |          |
|------------------|----|-----------------|------|-----|-------|-----|------|----------|
| 2026年上街区道路病害维修项目 | 图名 | 金华路道路破损修复平面图1/1 | 设计   | 吴世园 | 项目负责人 | 吴世园 | 图号   | 道平-15-01 |
|                  |    |                 | 校核   | 李霞  | 审核    | 王正念 | 设计阶段 | 施工图      |
|                  |    |                 | 专业负责 | 李霞  | 审定    |     | 日期   | 2026.05  |

