
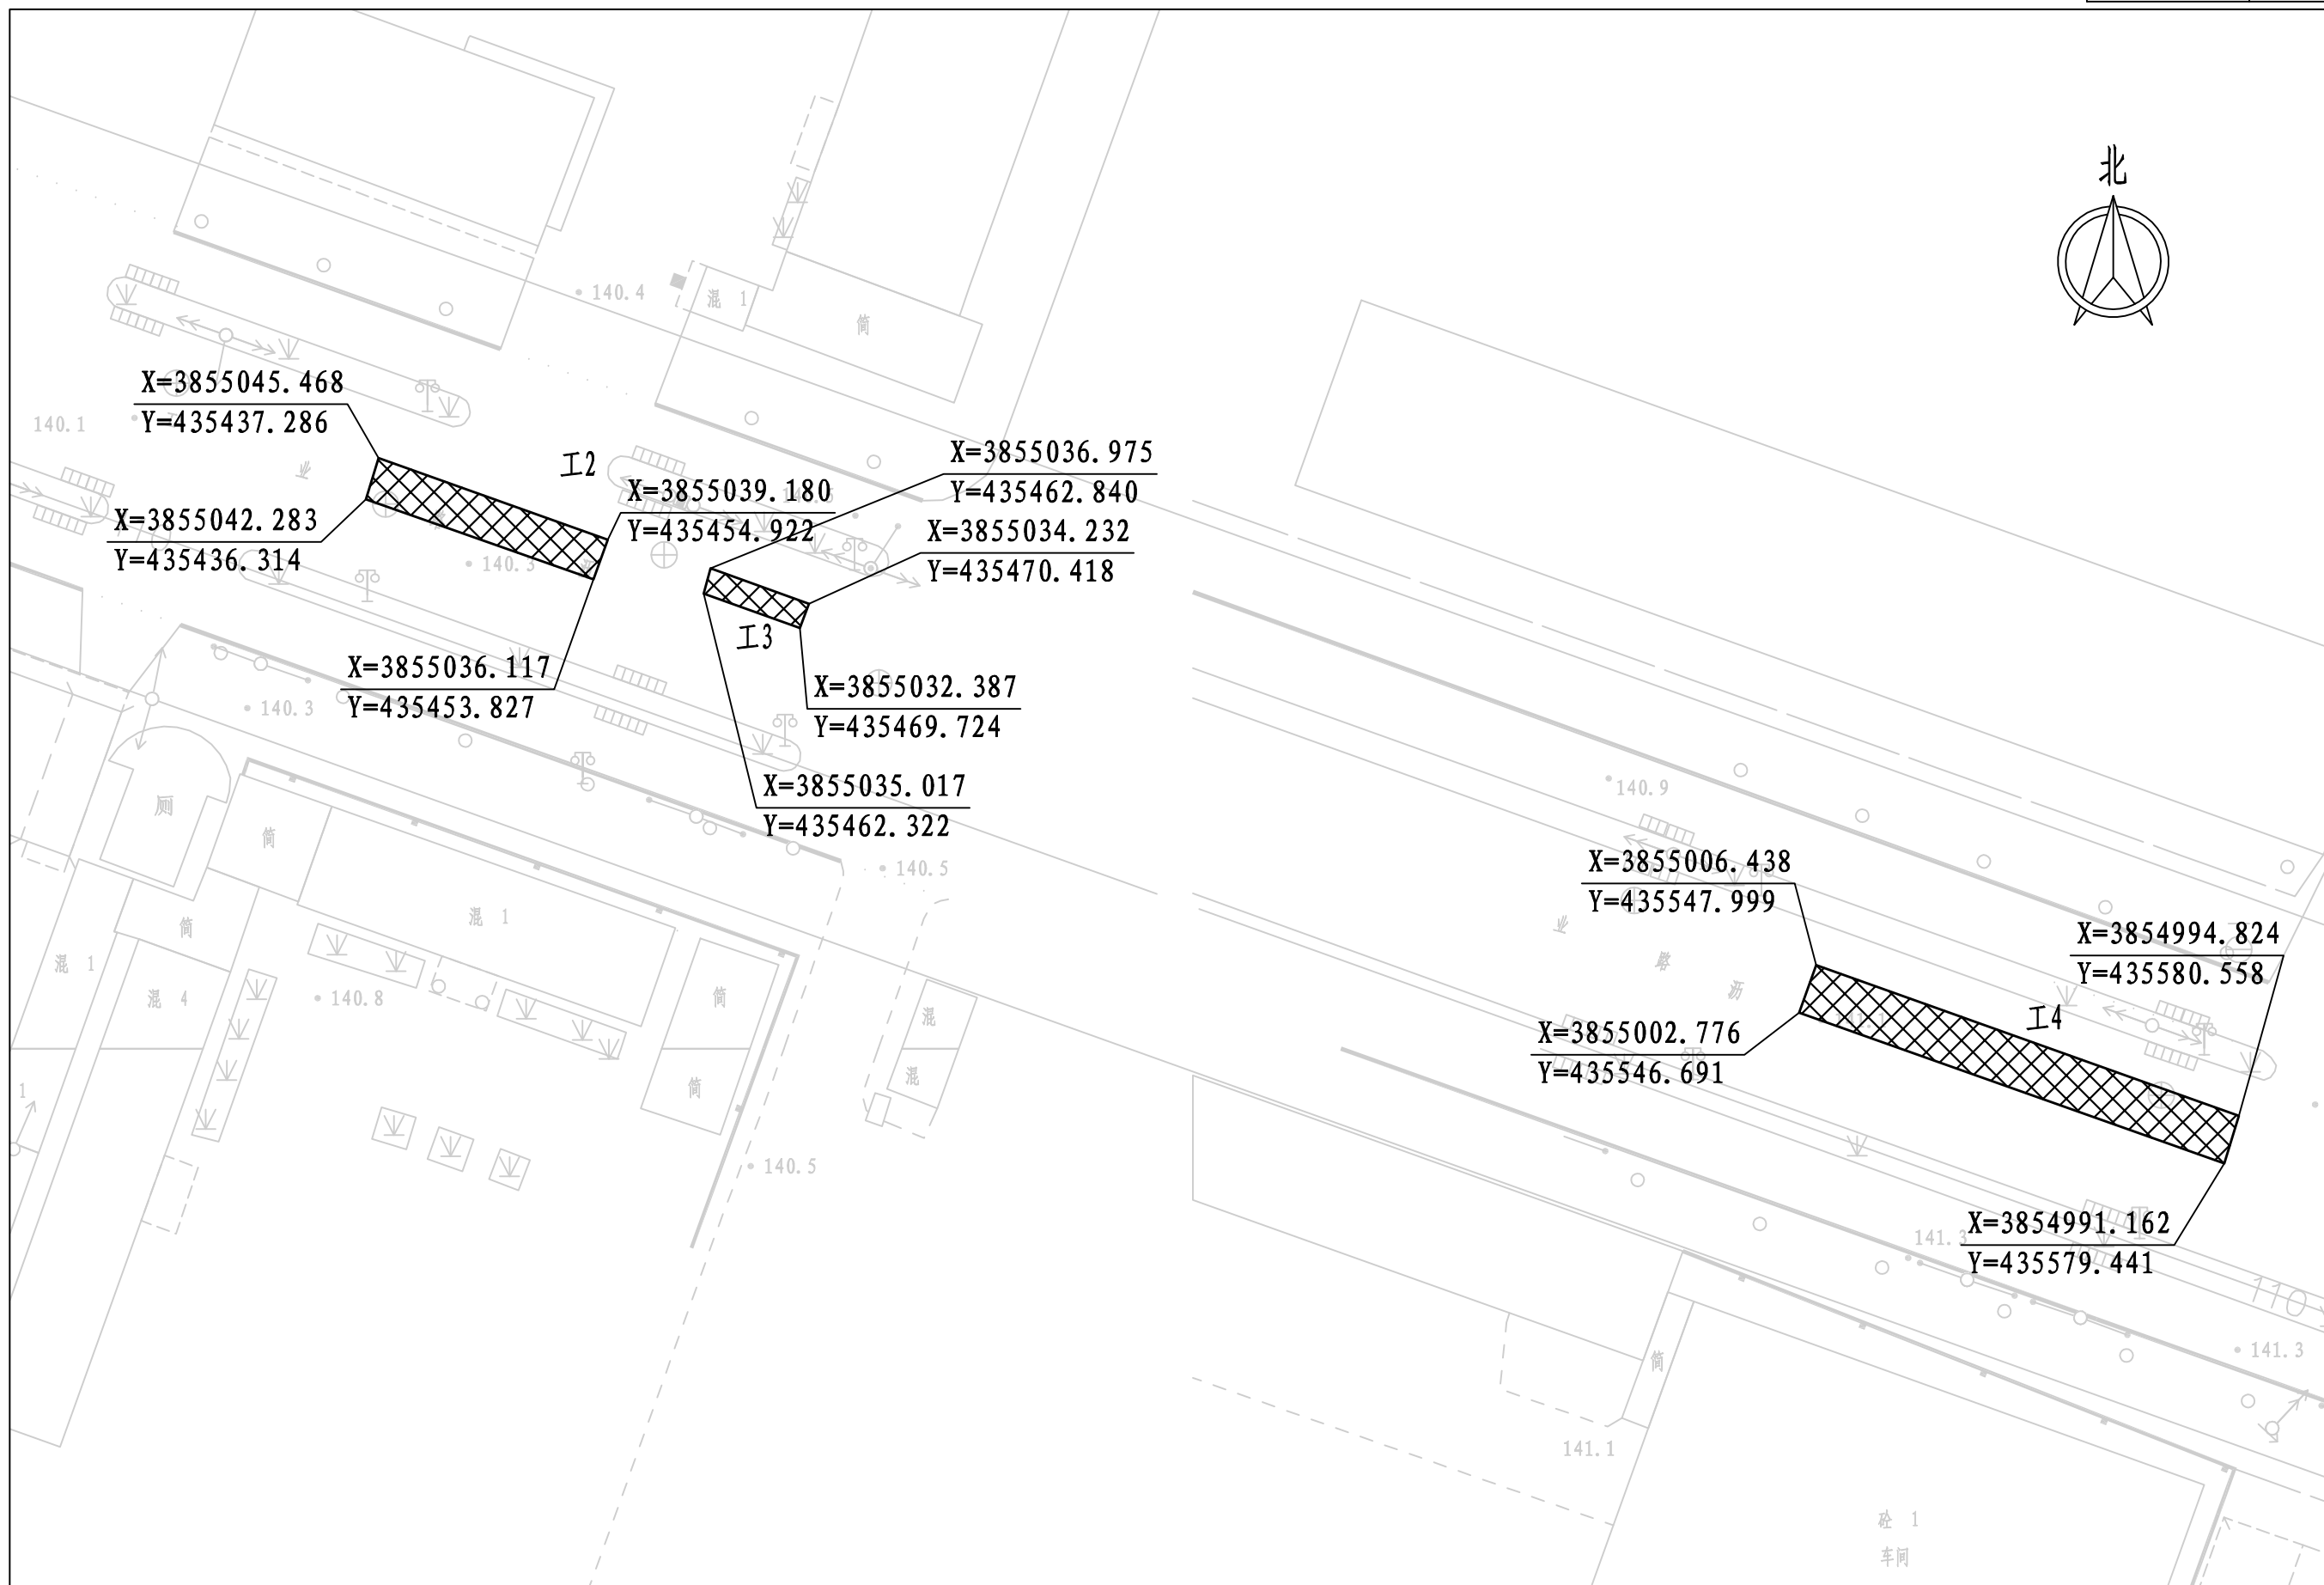


2026年上街区道路病害维修项目	图名	工业路道路破损修复平面图1/3	设计	吴世园	项目负责人	吴世园	图号	道平-02-01
			校核	李霞	审核	王正念	设计阶段	施工图
			专业负责	李霞	审定		日期	2026.05


郑州市市政工程勘测设计研究院有限公司
 Zhengzhou Municipal Engineering Survey Design & Research Institute Co. Ltd.




2026年上街区道路病害维修项目

图名

工业路道路破损修复平面图2/3

设计	吴世园	项目负责人	吴世园	图号	道平-02-02
校核	李霞	审核	王正念	设计阶段	施工图
专业负责	李霞	审定		日期	2026.05

郑州市市政工程勘测设计研究院有限公司
Zhengzhou Municipal Engineering Survey Design & Research Institute Co., Ltd.

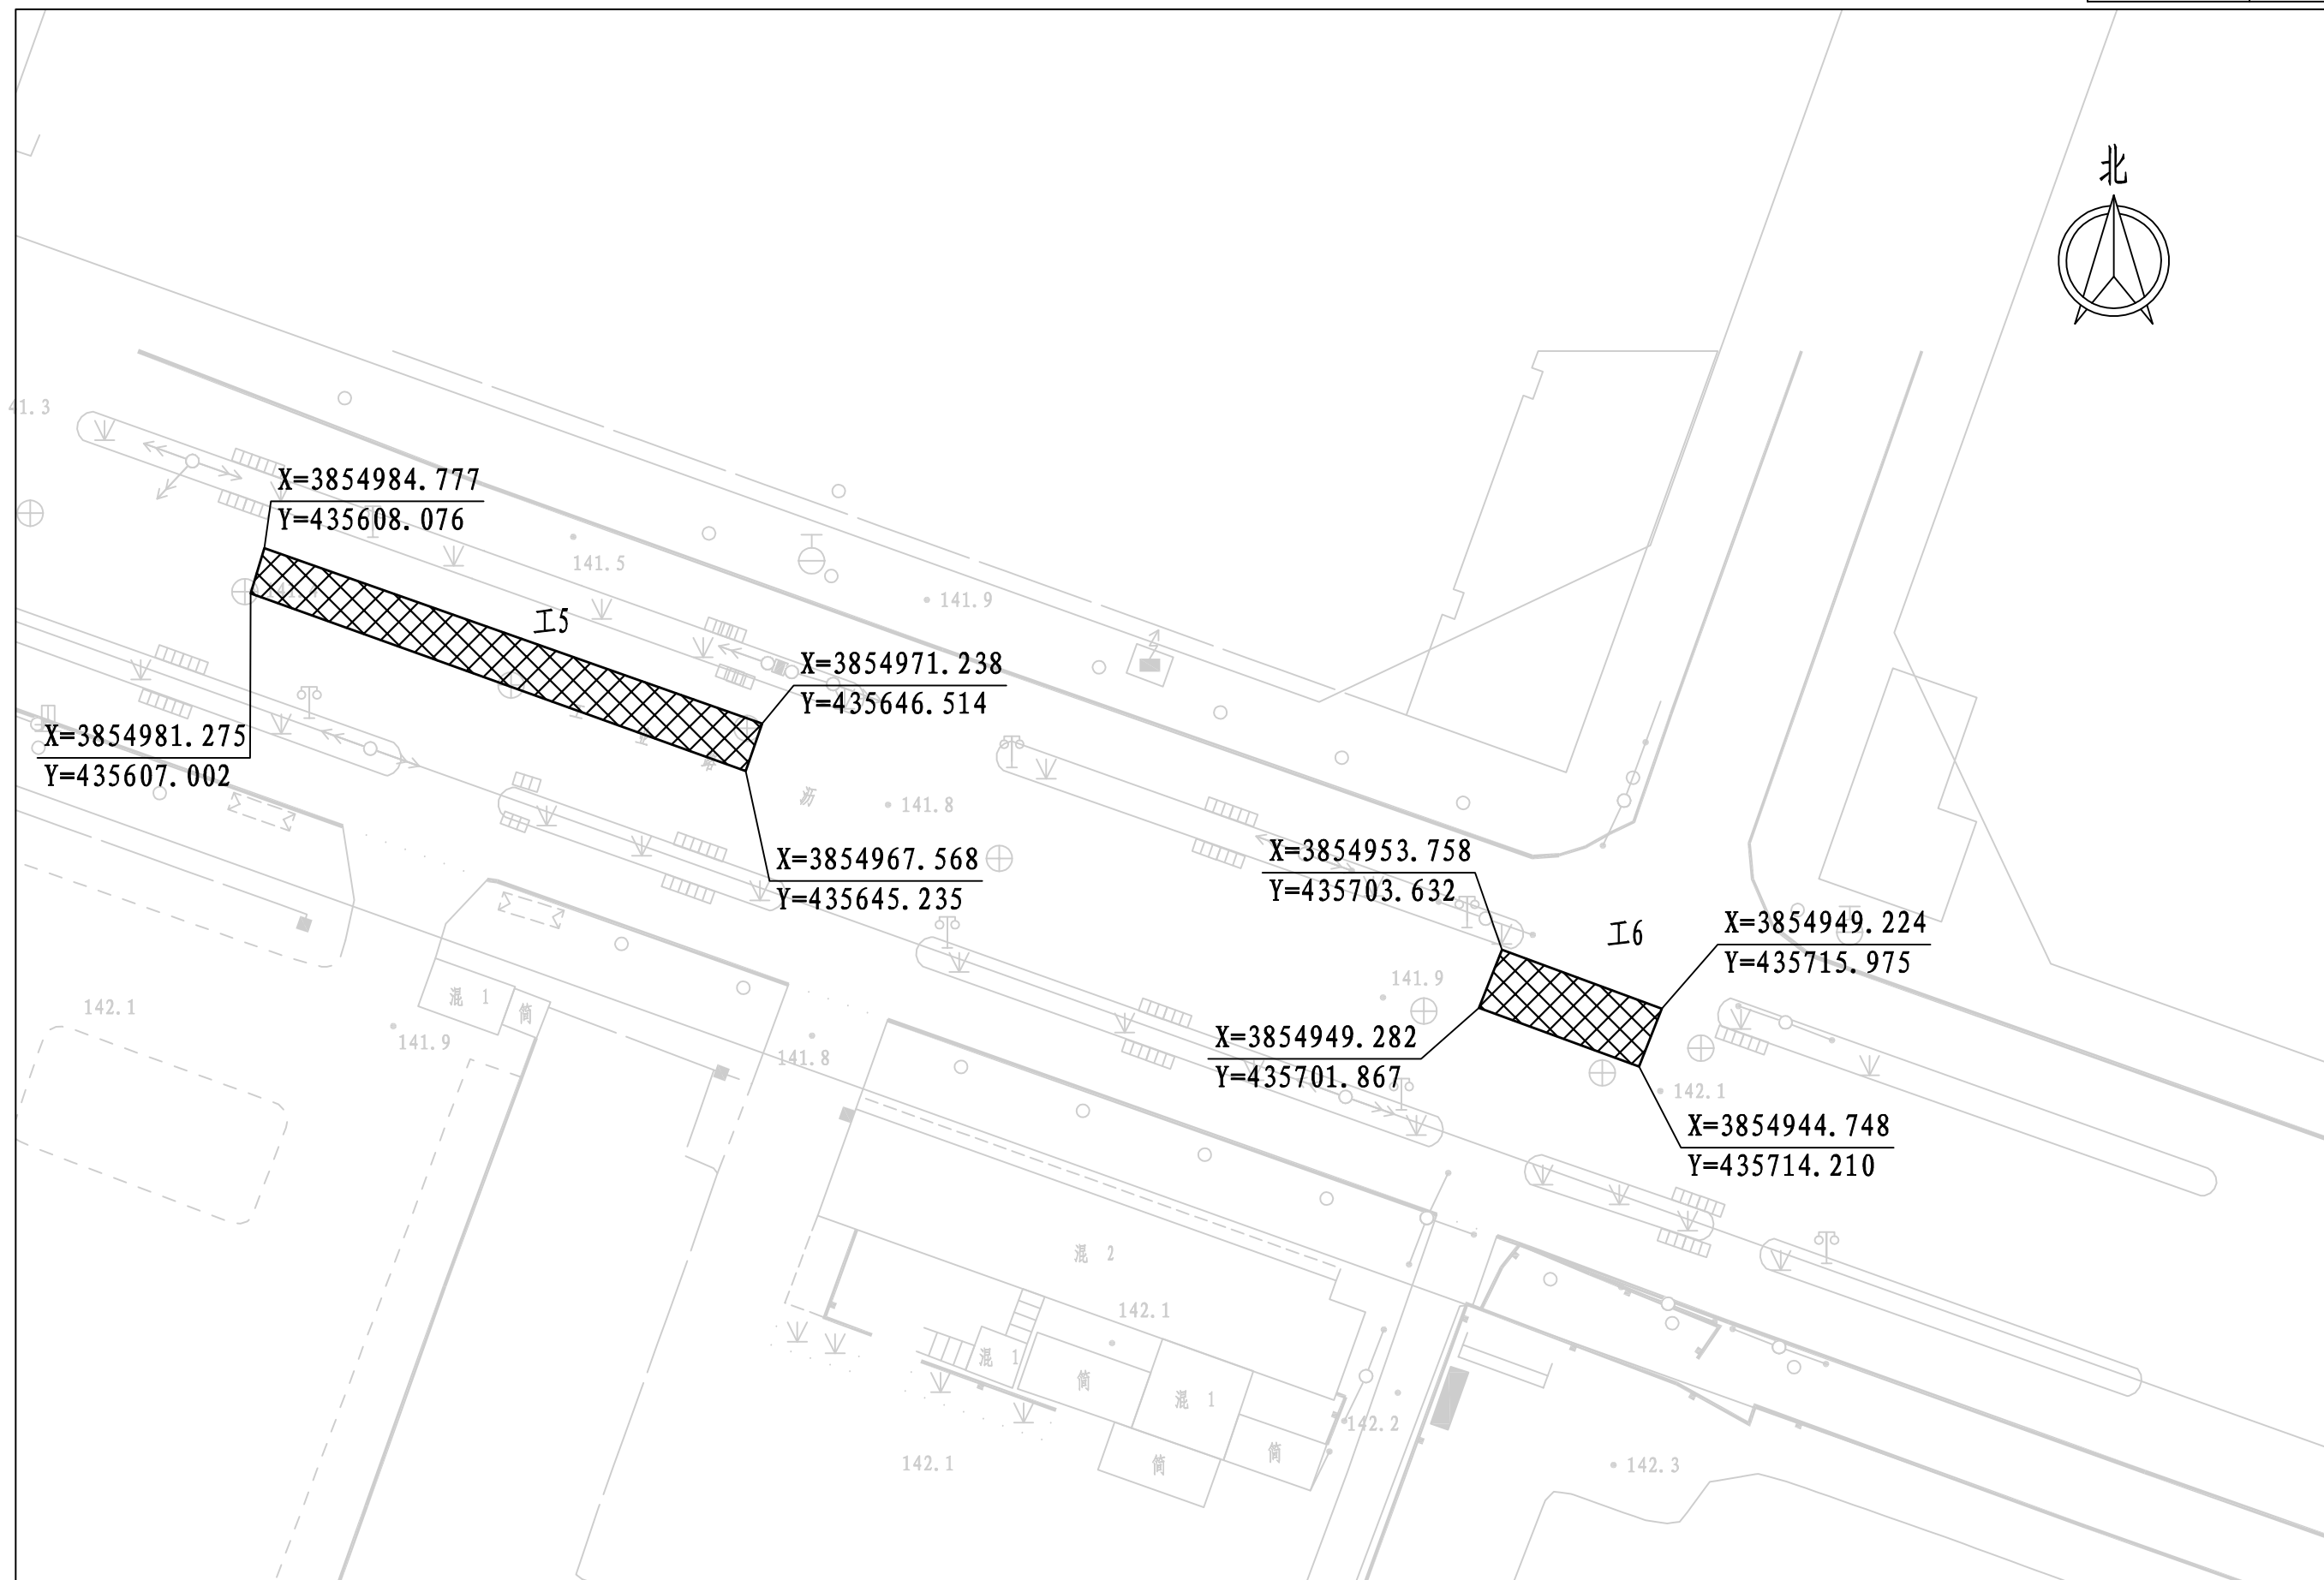


2026年上街区道路病害维修项目

图名

工业路道路破损修复平面图3/3

设计	吴世园	项目负责人	吴世园	图号	道平-02-03
校核	李霞	审核	王正念	设计阶段	施工图
专业负责	李霞	审定		日期	2026.05

郑州市市政工程勘测设计研究院有限公司
Zhengzhou Municipal Engineering Survey Design & Research Institute Co., Ltd.

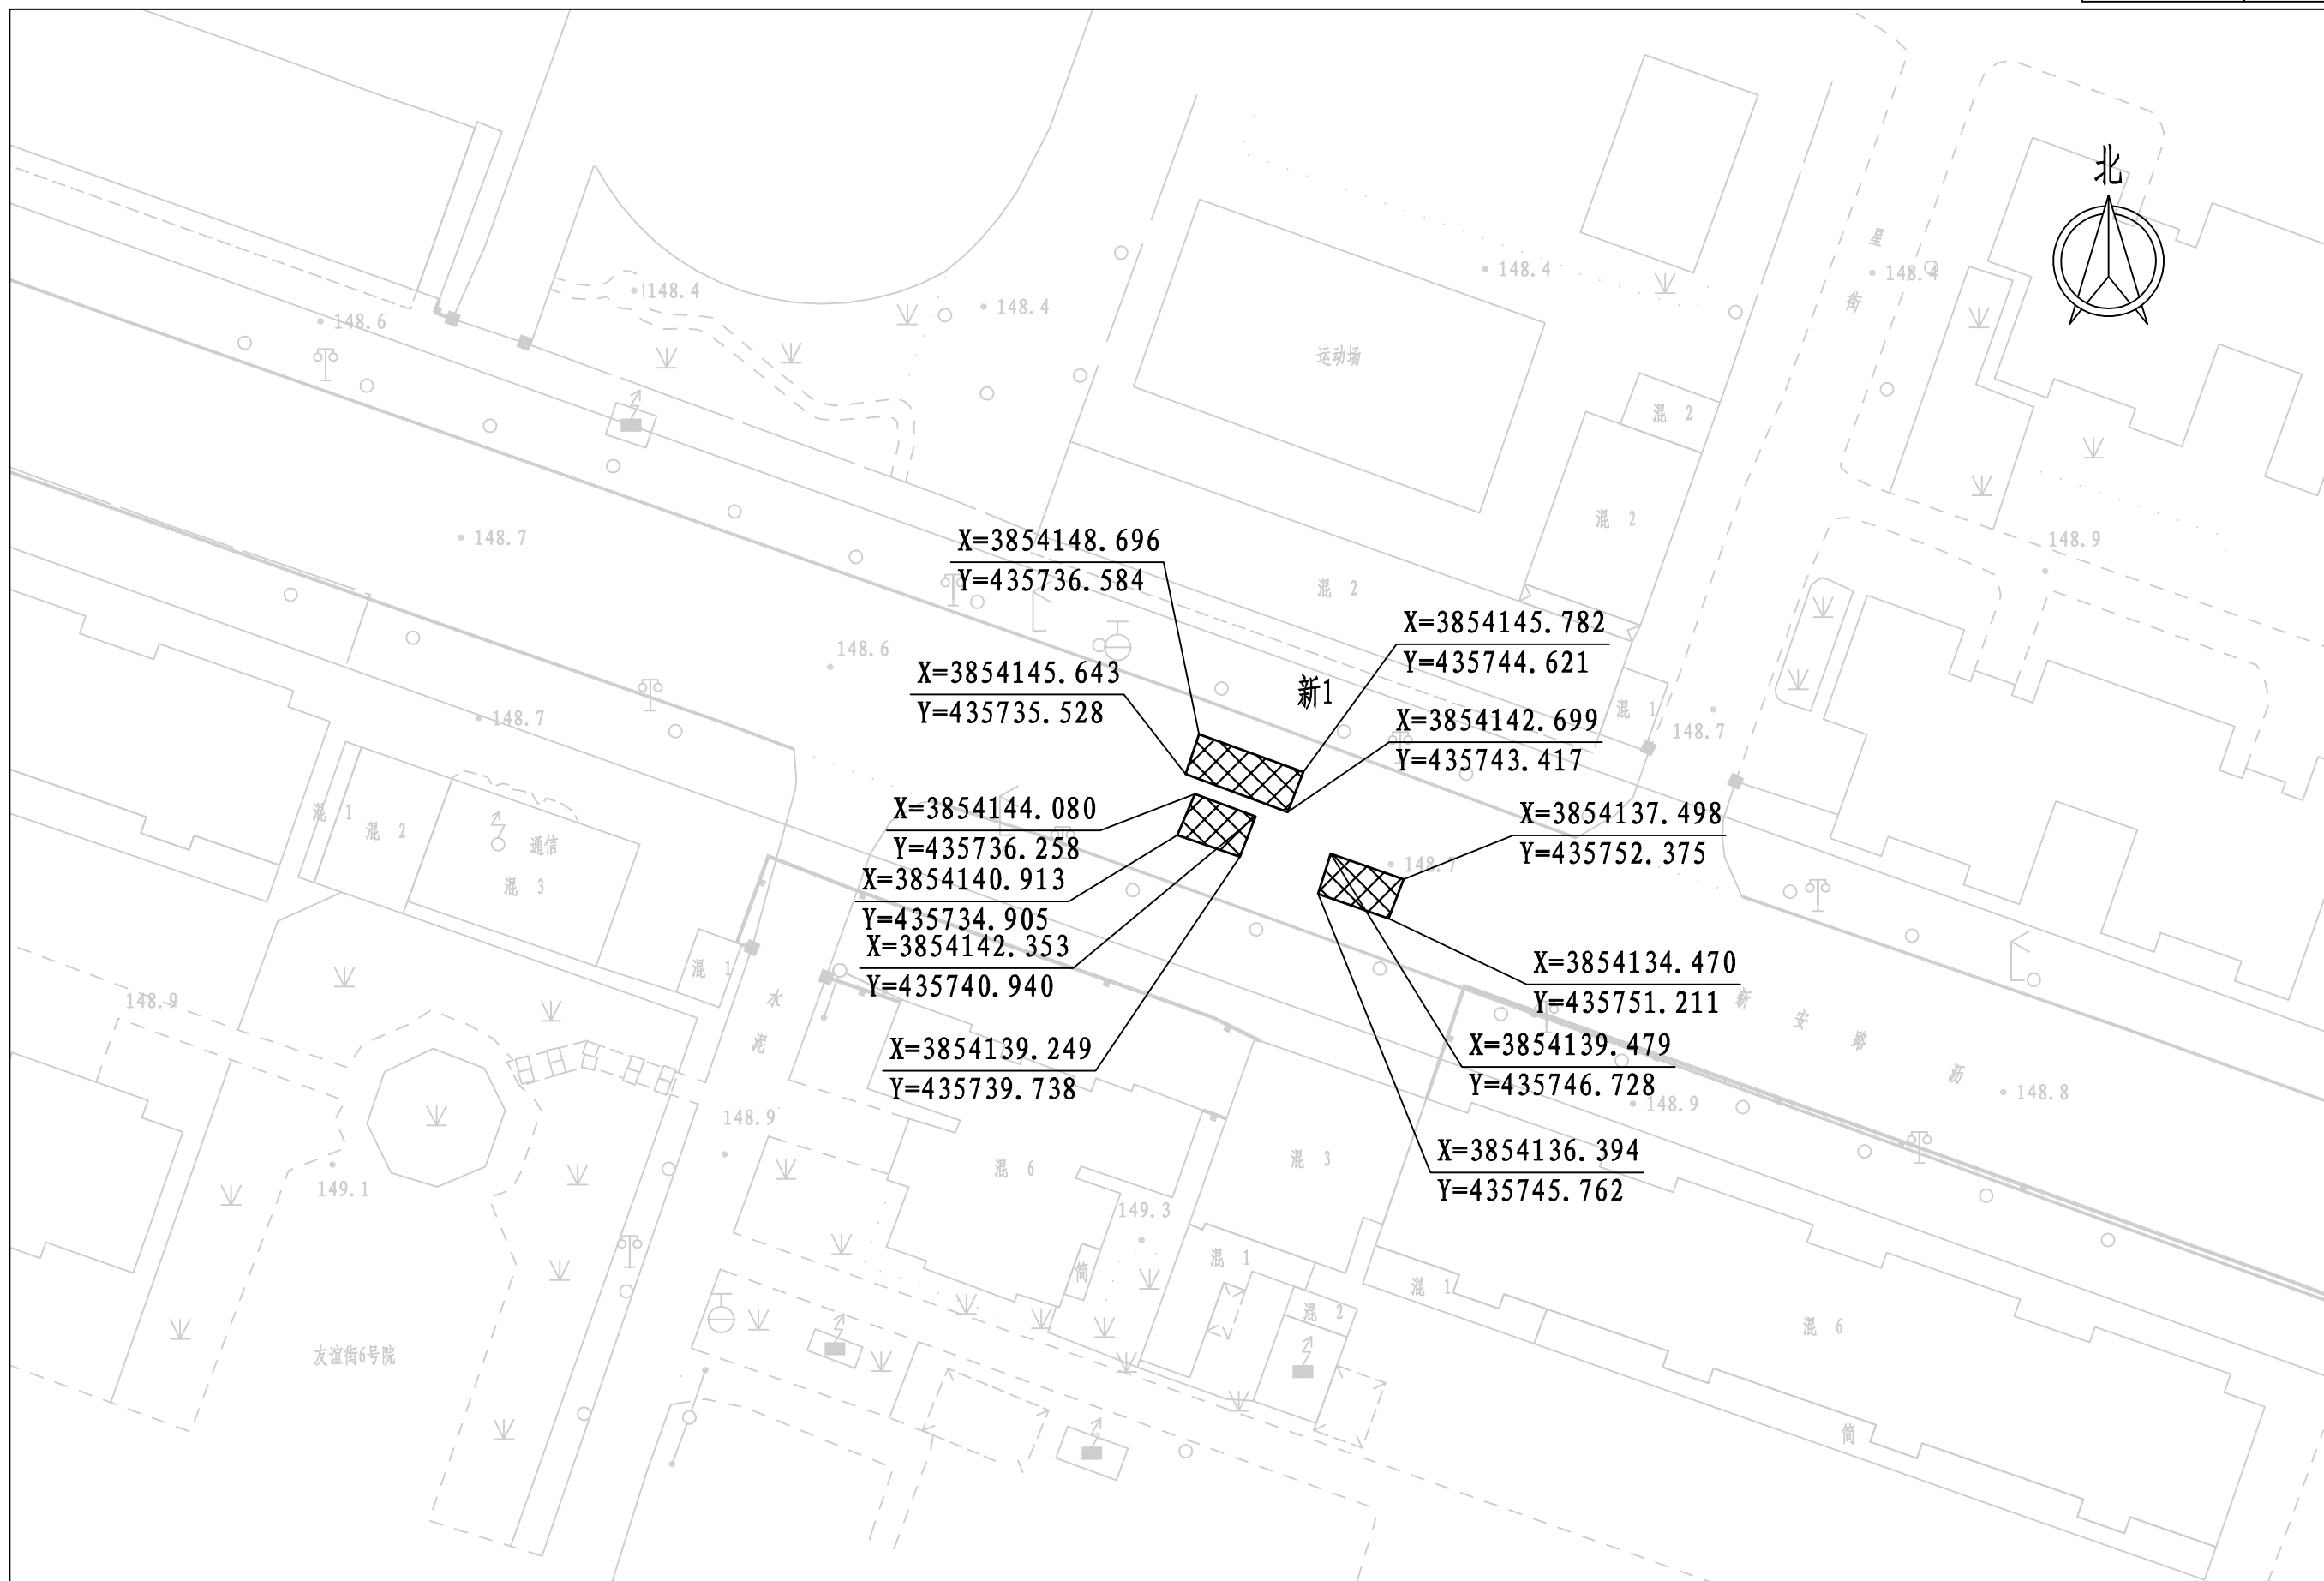


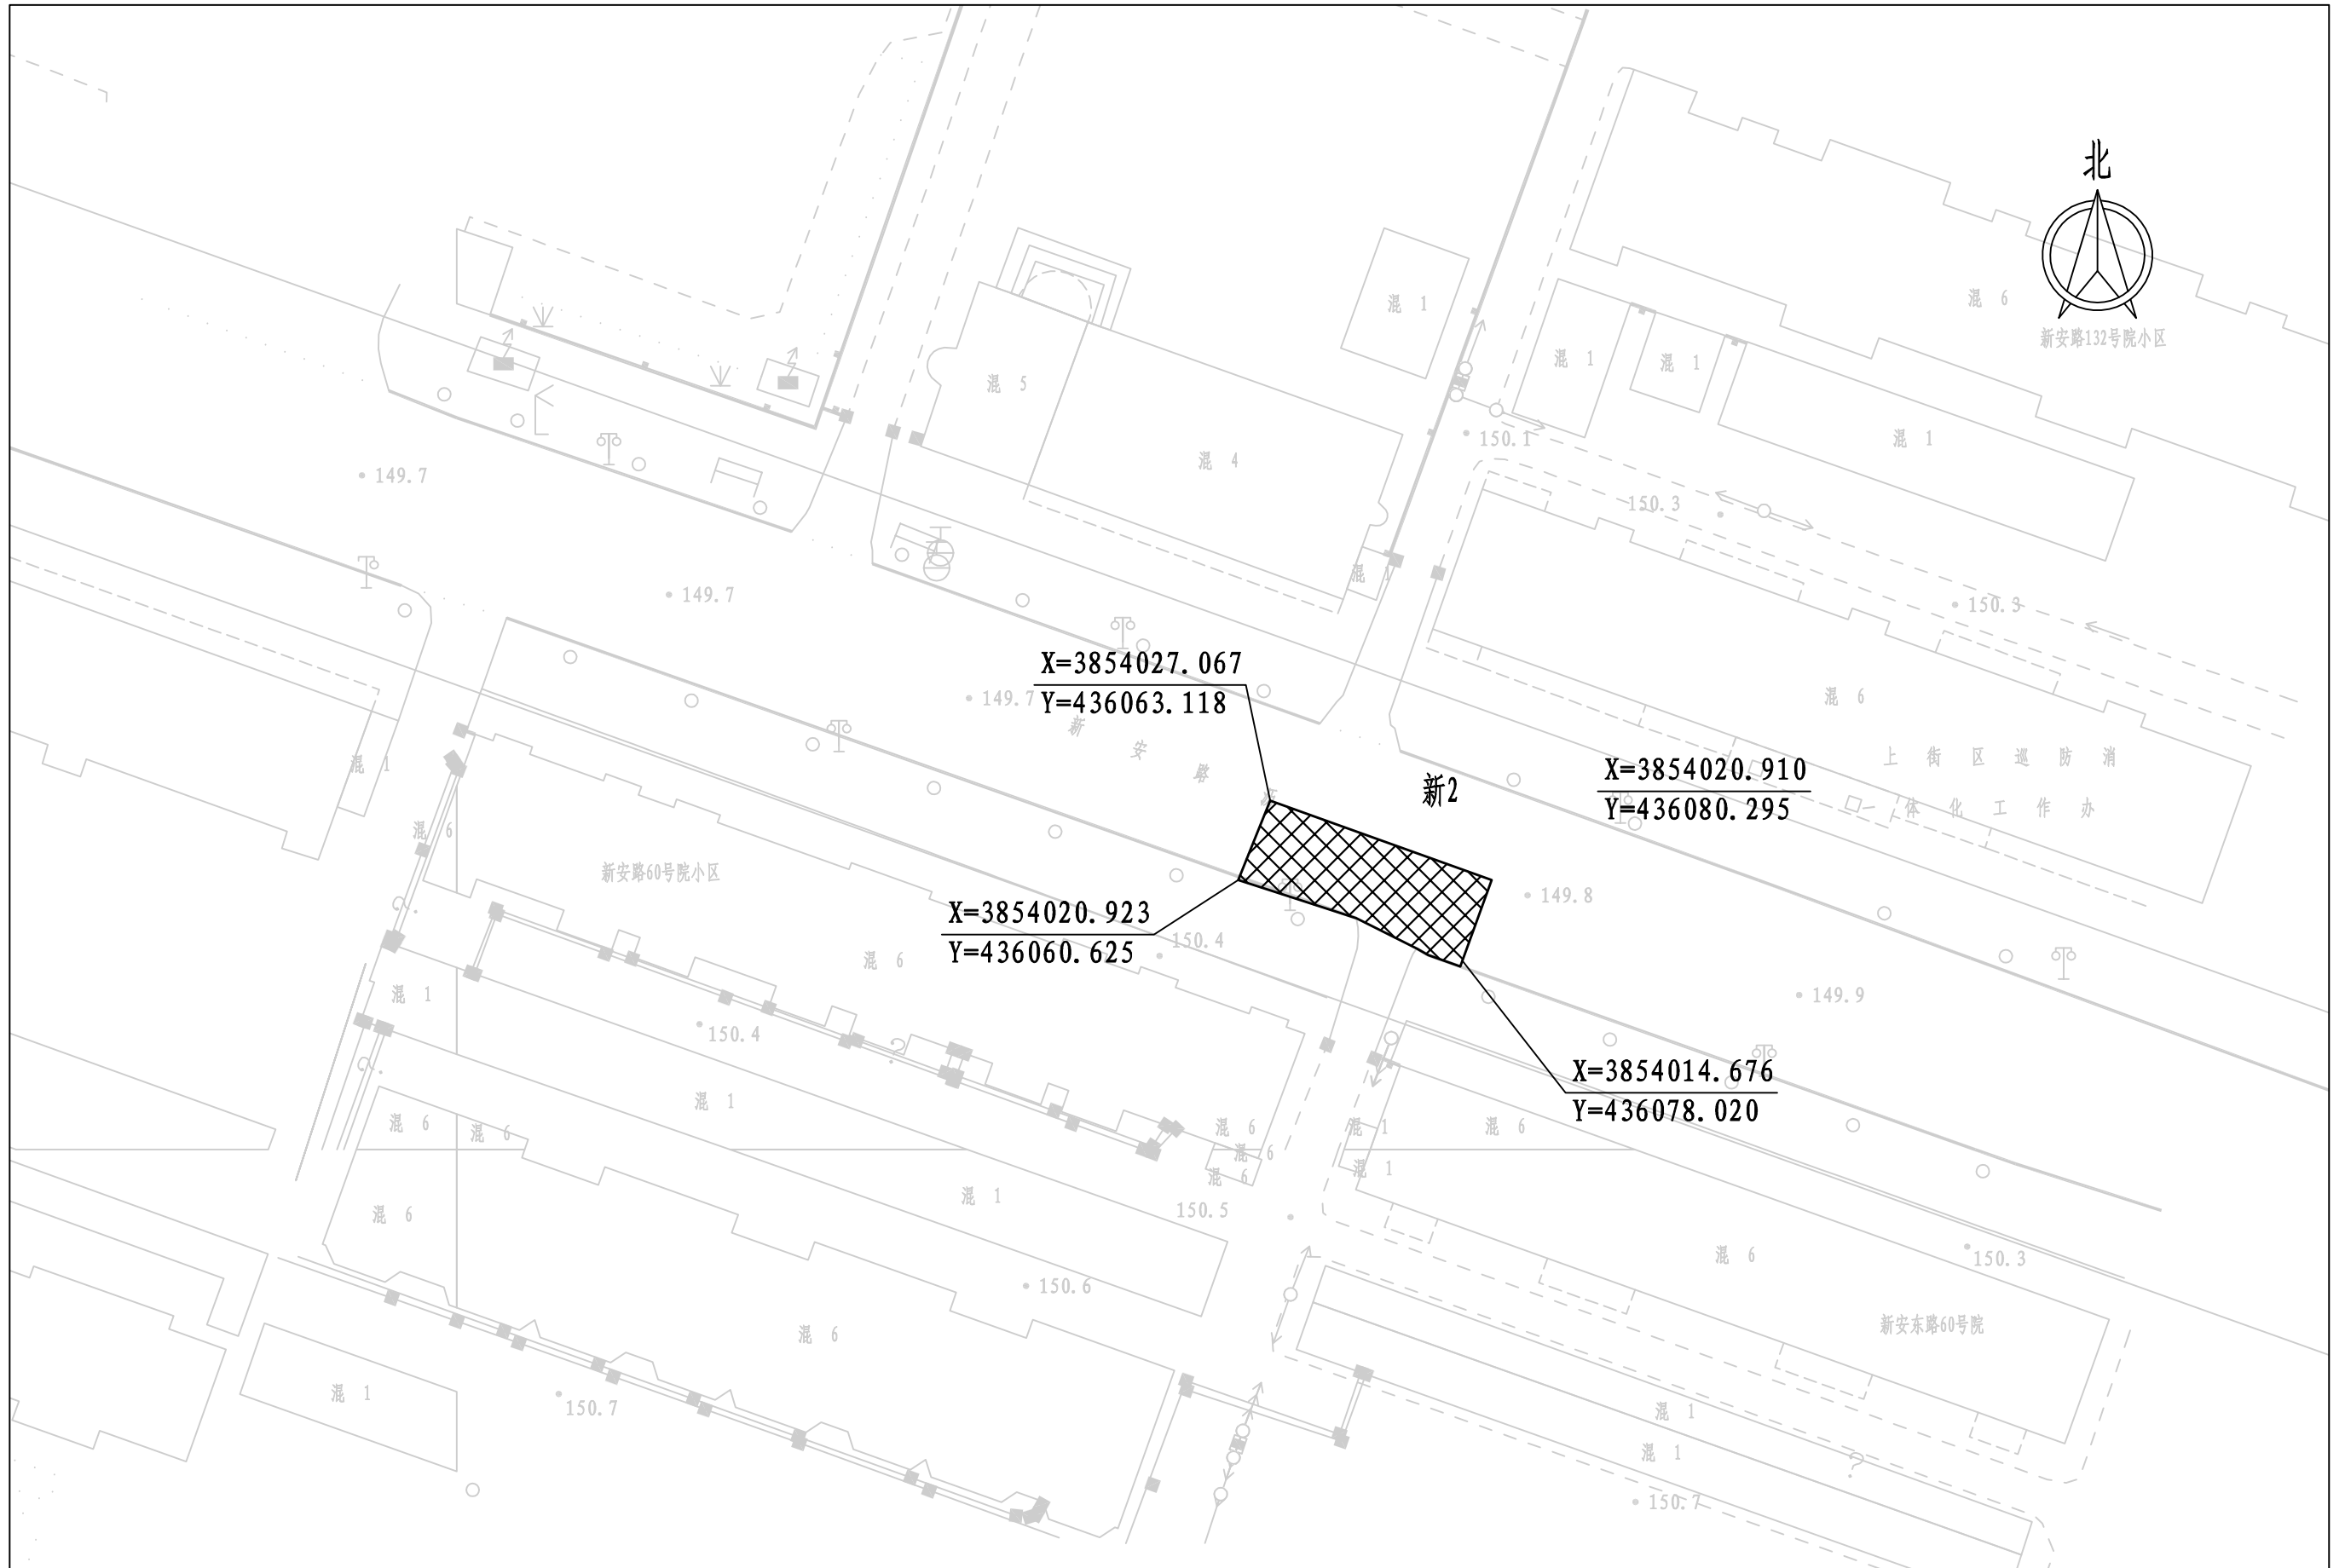
2026年上街区道路病害维修项目

图名



新安路道路破损修复平面图1/3

设计	吴世园	项目负责人	吴世园	图号	道平-03-01
校核	李霞	审核	王正念	设计阶段	施工图
专业负责	李霞	审定		日期	2026.05


郑州市市政工程勘测设计研究院有限公司
 Zhengzhou Municipal Engineering Survey Design & Research Institute Co. Ltd.



2026年上街区道路病害维修项目	图名 新安路道路破损修复平面图2/3	设计	吴世园	项目负责人	吴世园	图号	道平-03-02	郑州市市政工程勘测设计研究院有限公司 Zhengzhou Municipal Engineering Survey Design & Research Institute Co., Ltd.
		校核	李霞	审核	王正念	设计阶段	施工图	
		专业负责	李霞	审定		日期	2026.05	

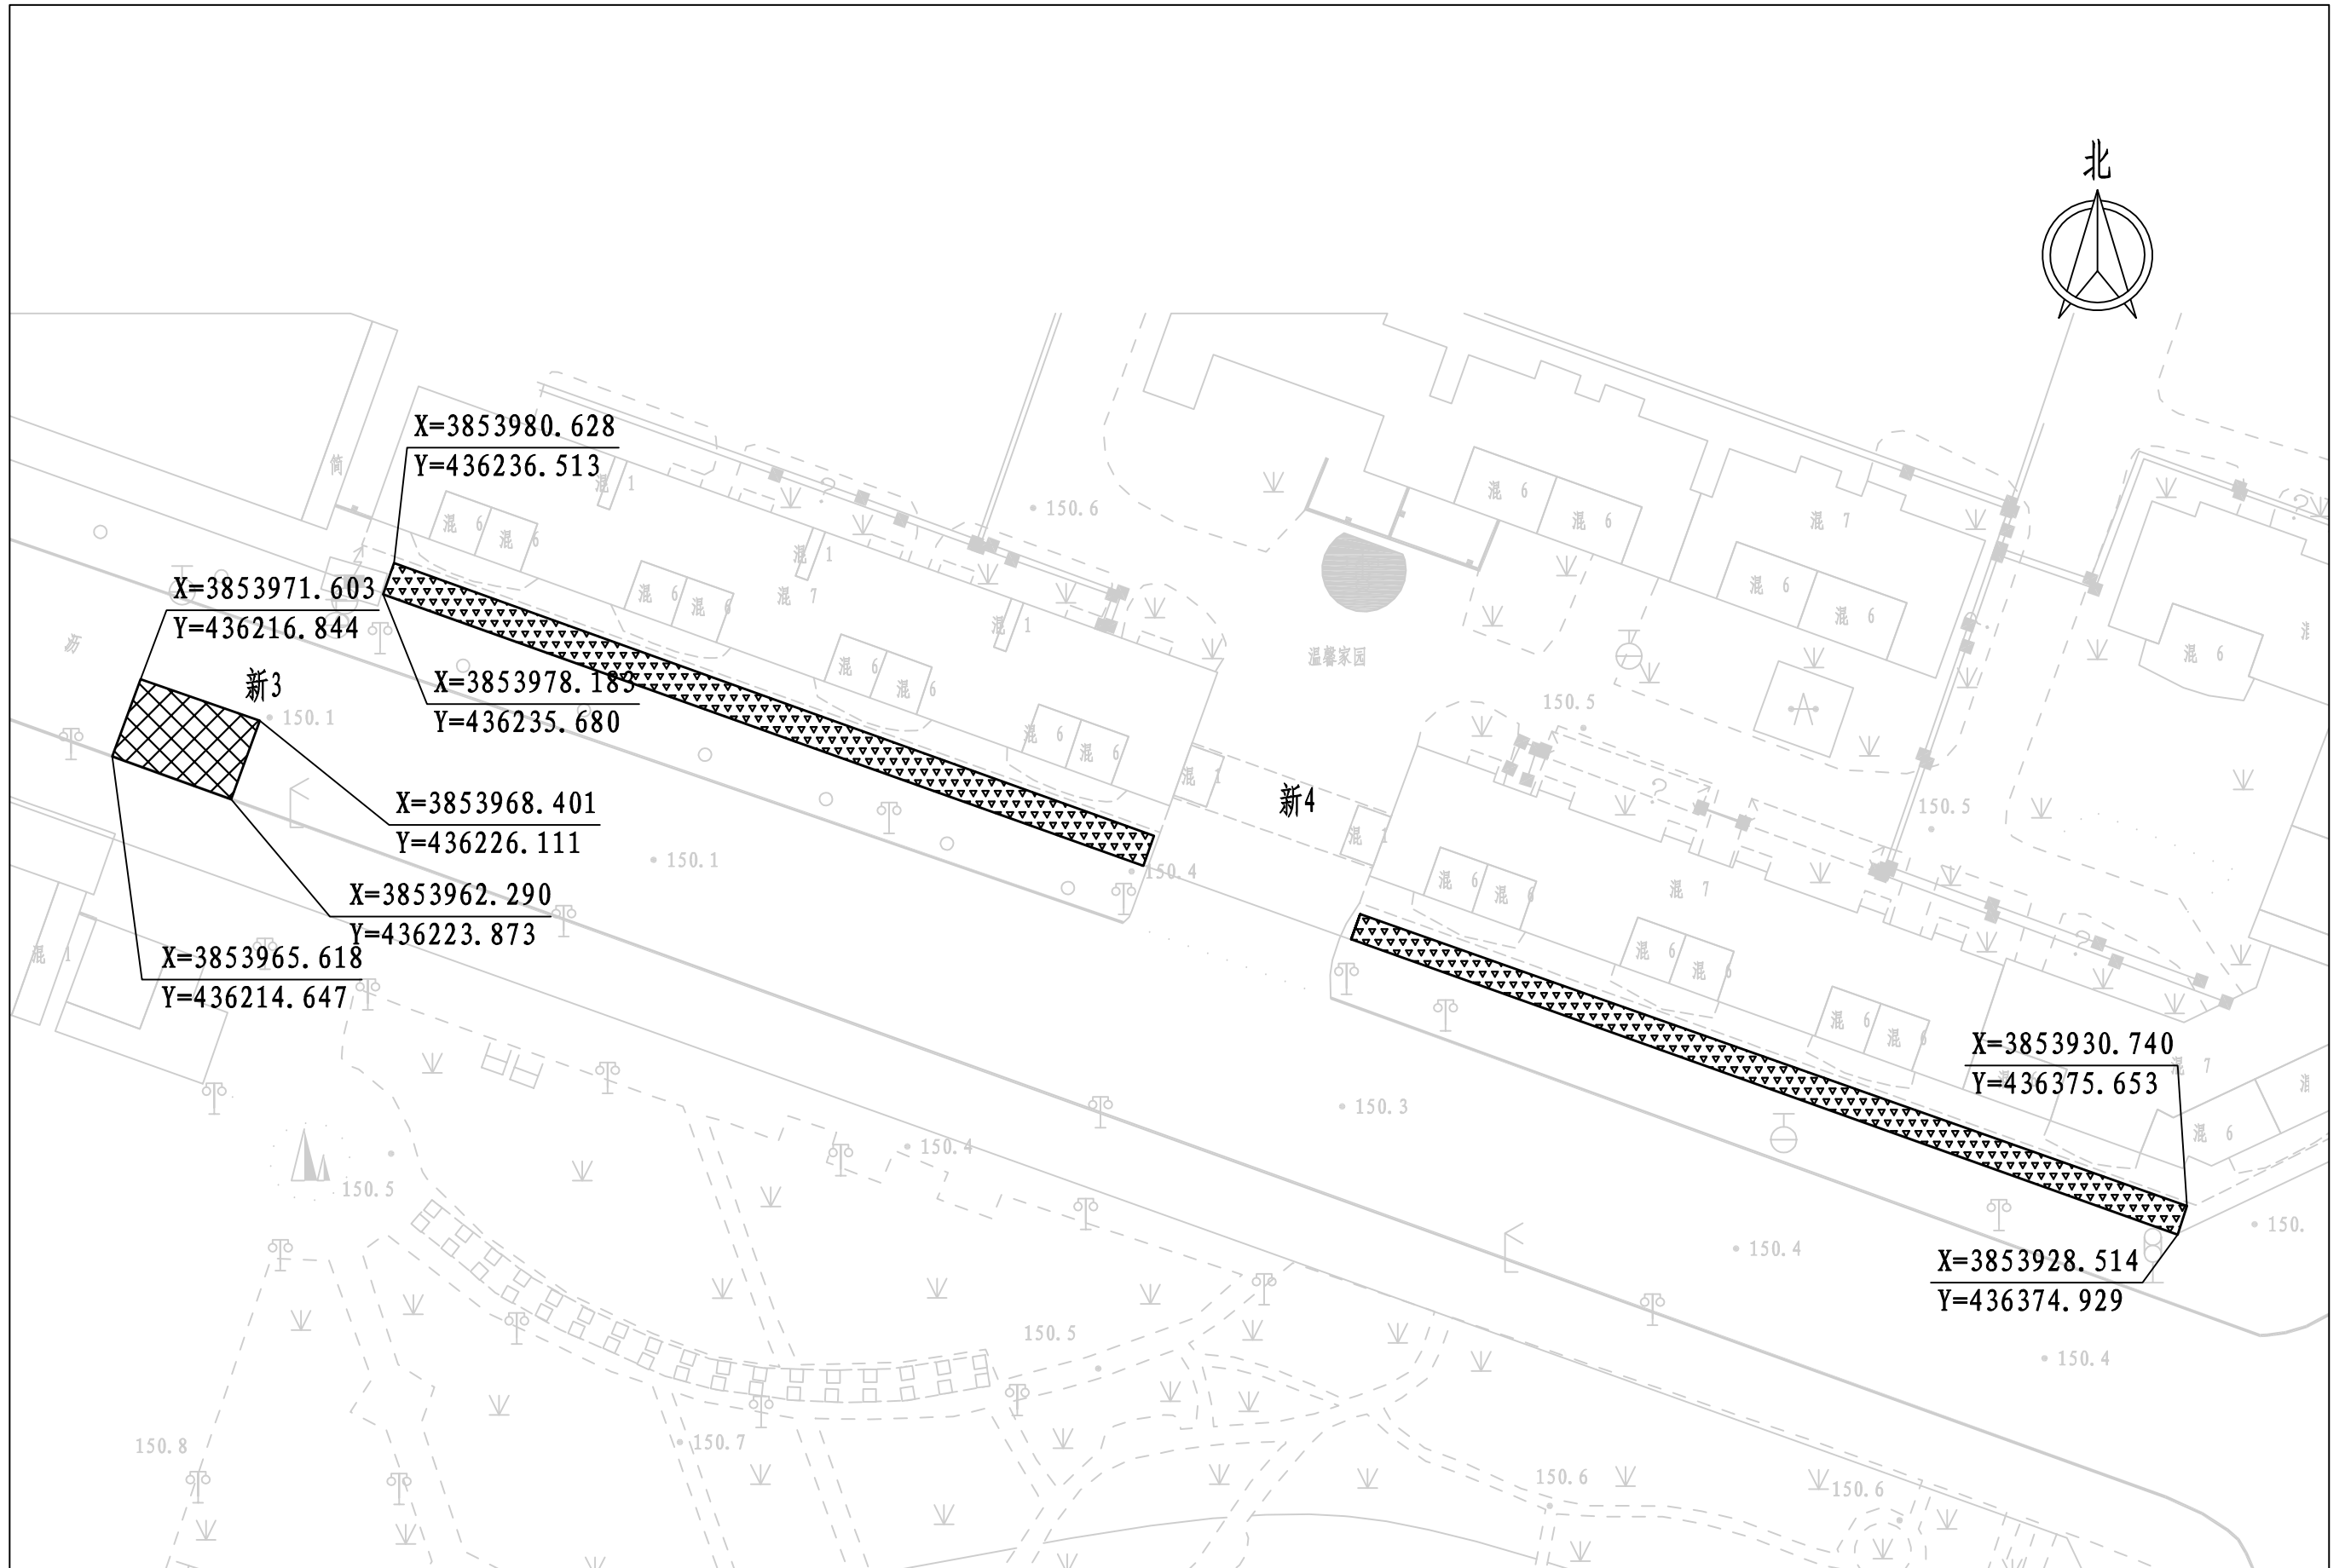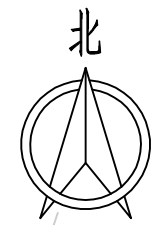


2026年上街区道路病害维修项目

图名

新安路道路破损修复平面图3/3

设计	吴世园	项目负责人	吴世园	图号	道平-03-03
校核	李霞	审核	王正念	设计阶段	施工图
专业负责	李霞	审定		日期	2026.05

郑州市市政工程勘测设计研究院有限公司
Zhengzhou Municipal Engineering Survey Design & Research Institute Co., Ltd.

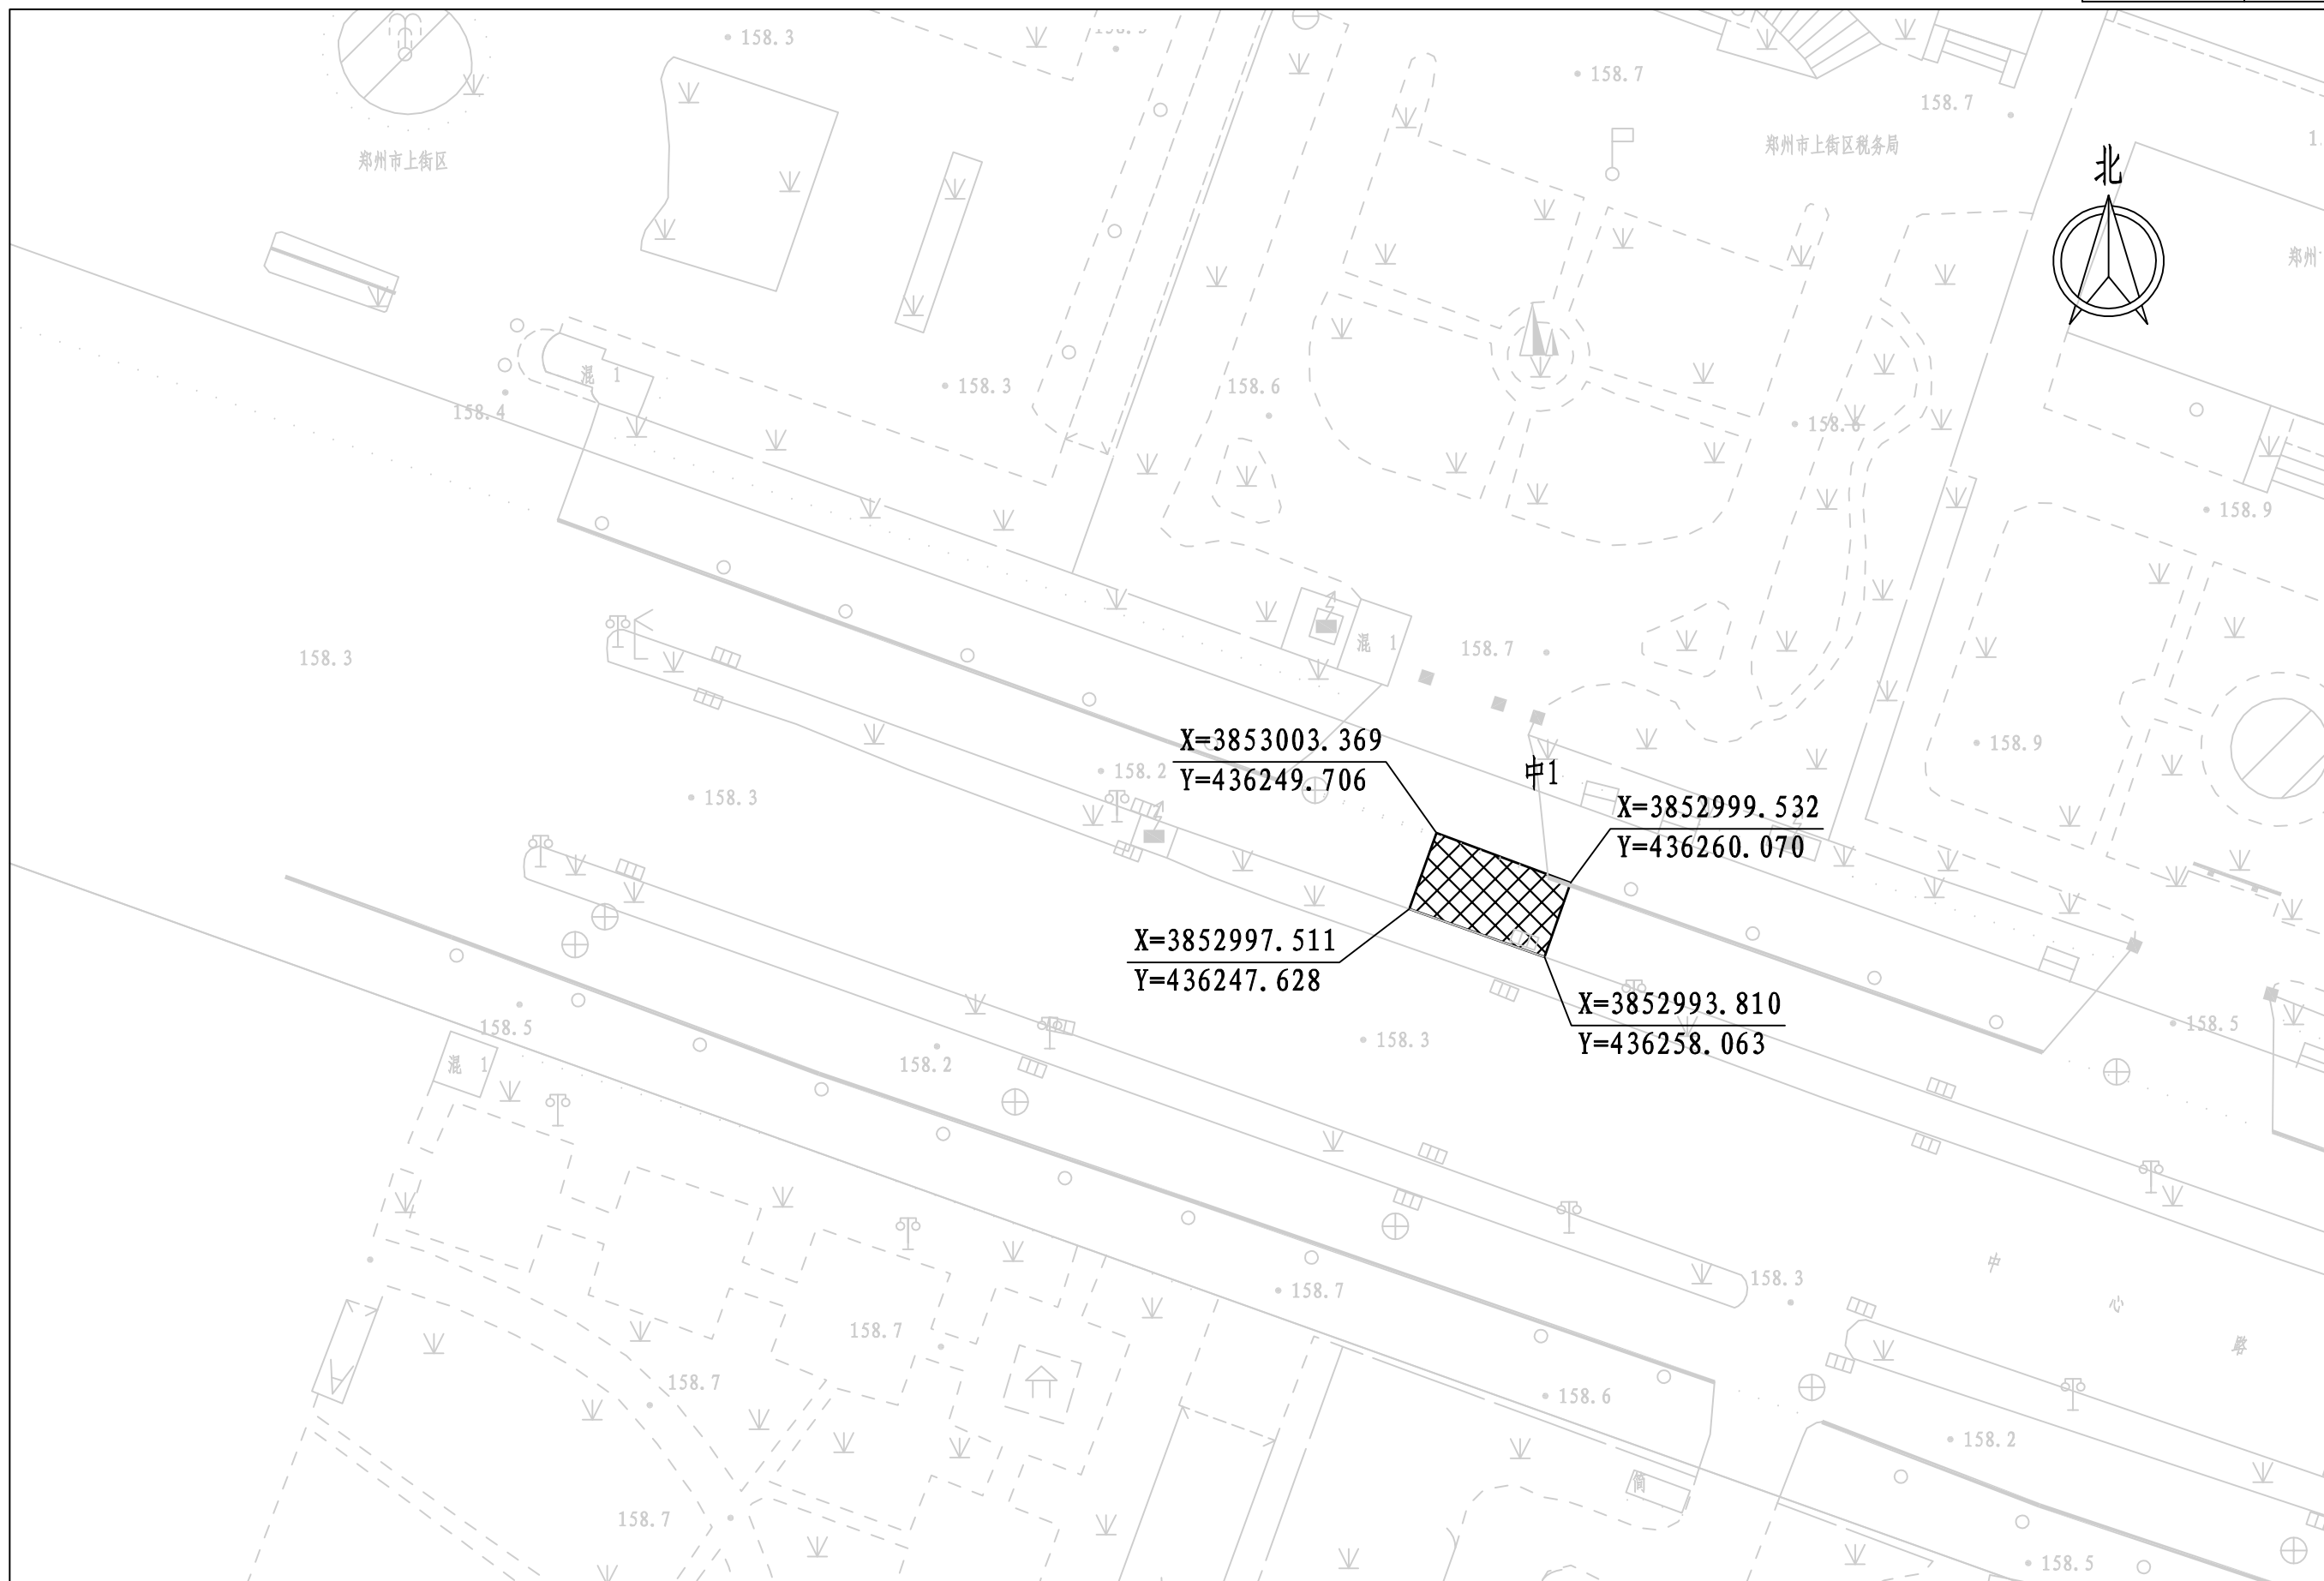


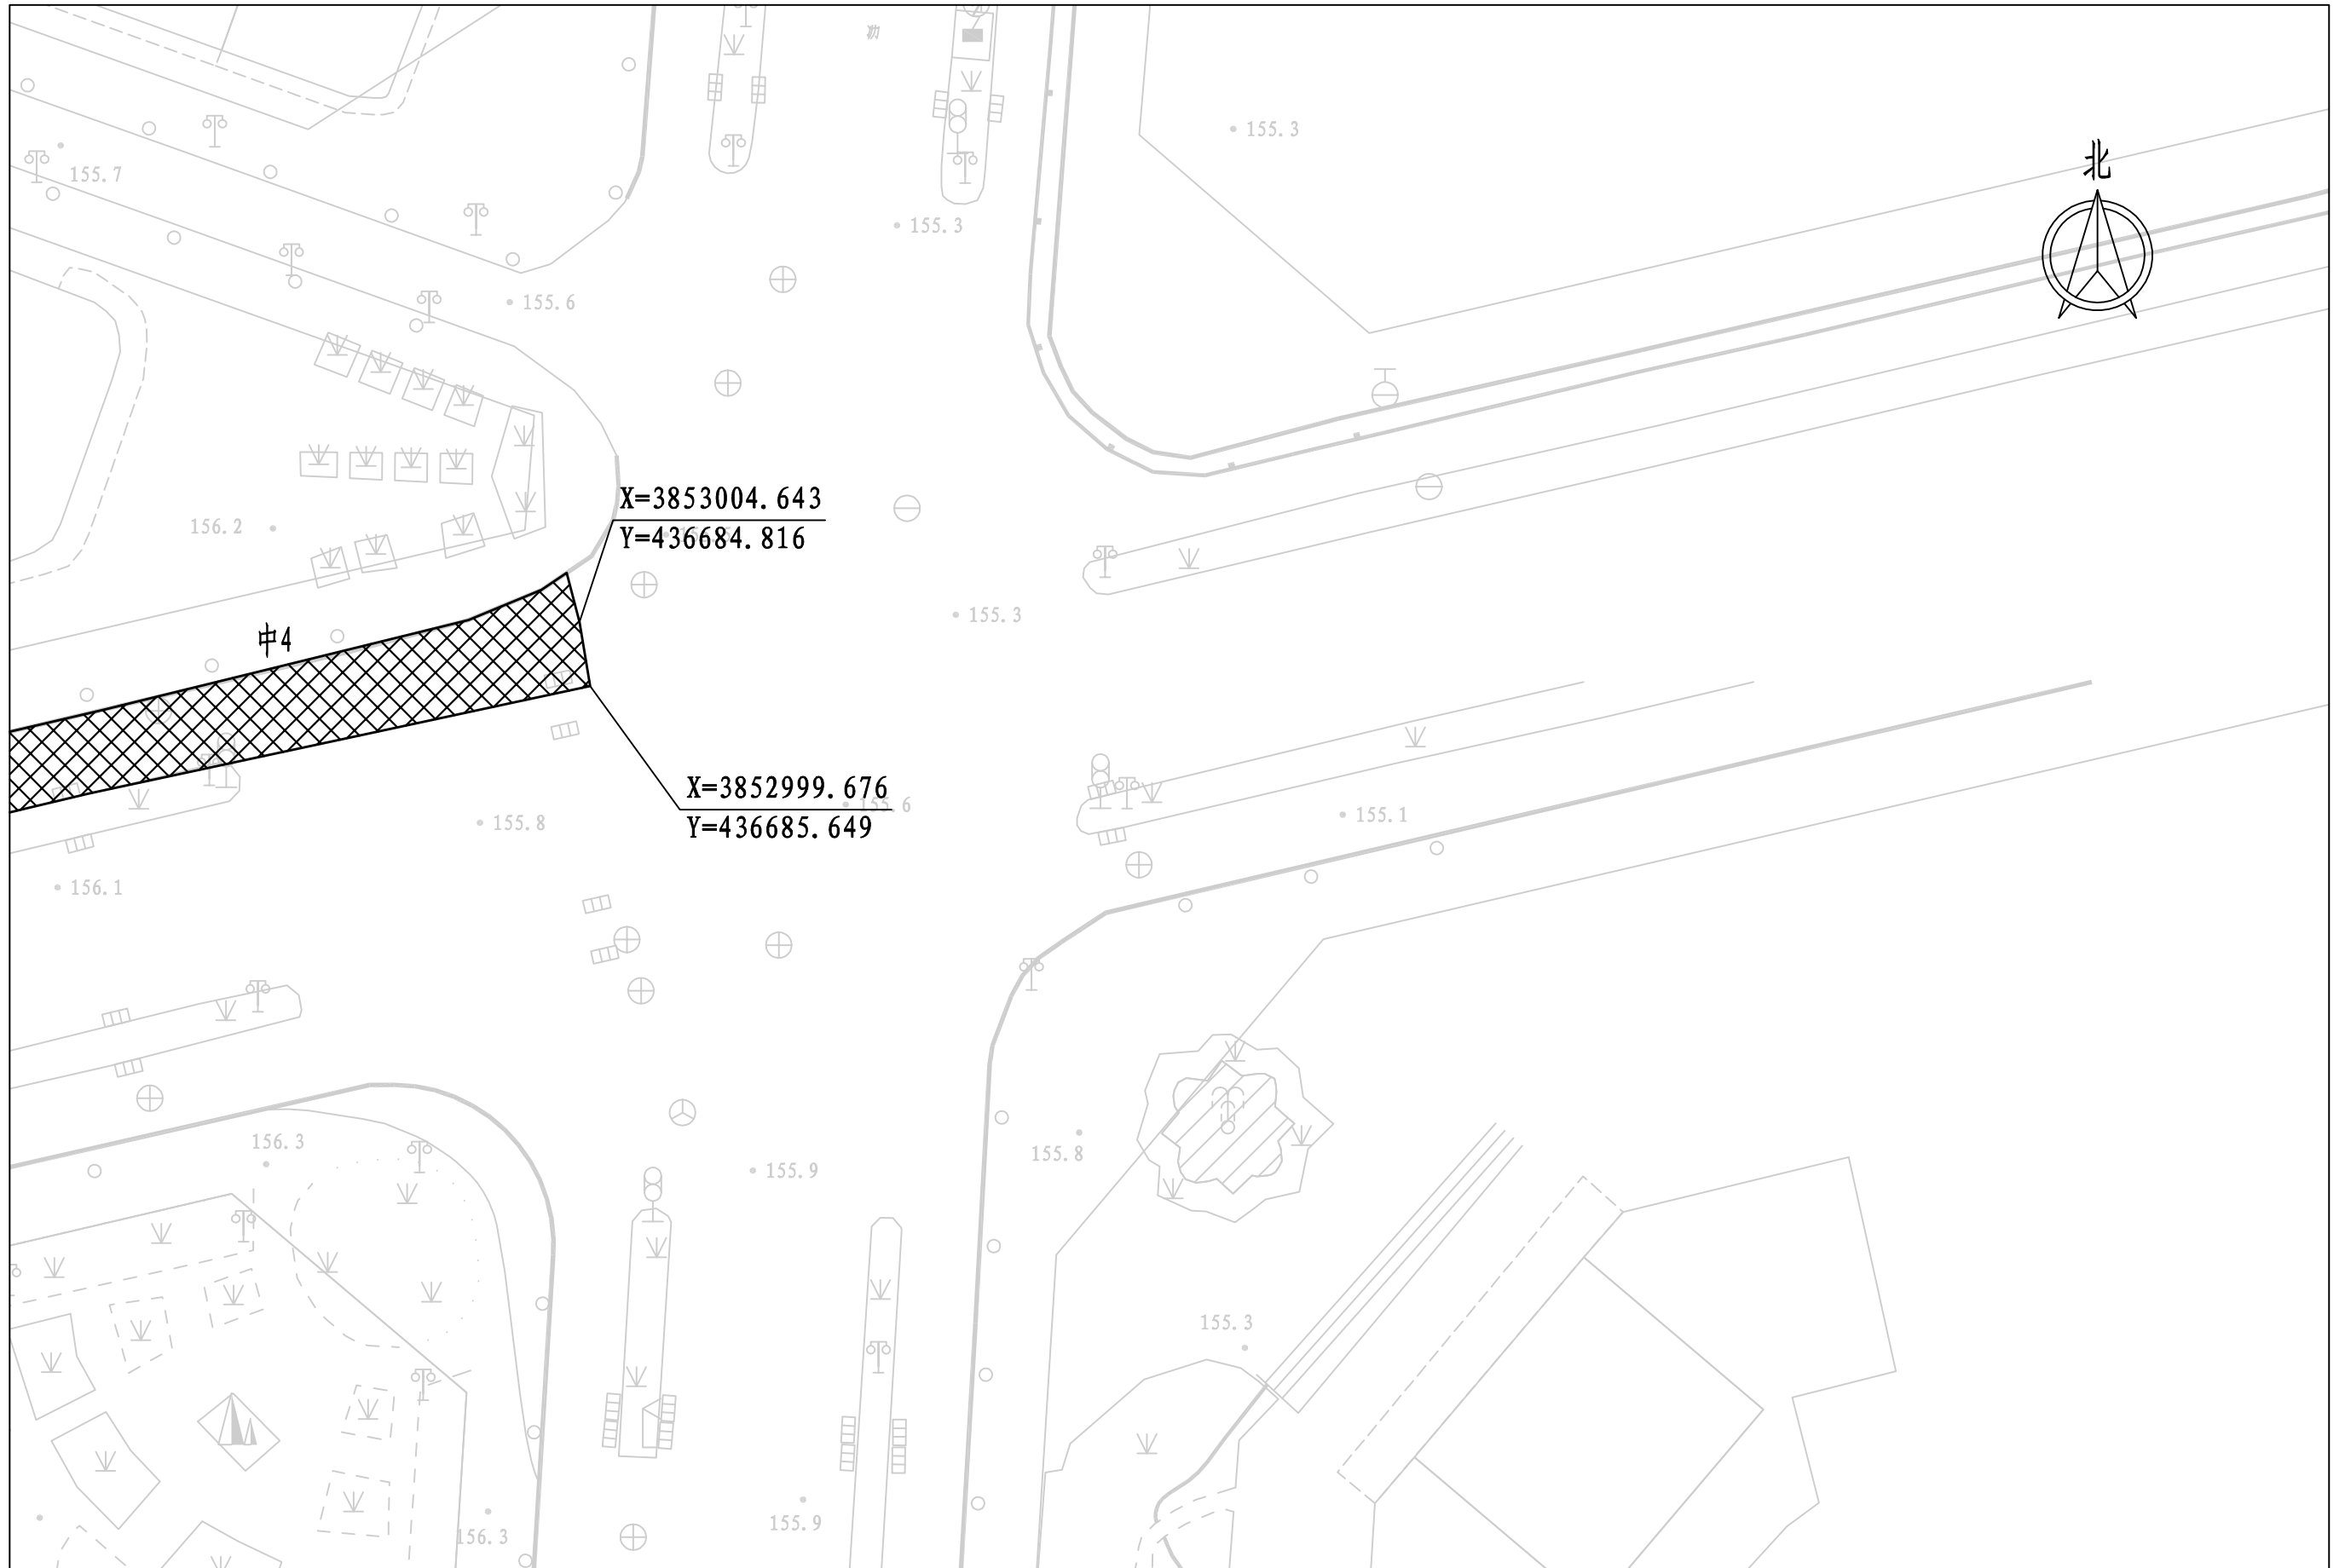
2026年上街区道路病害维修项目

图名

中心路道路破损修复平面图1/4

设计	吴世园	项目负责人	吴世园	图号	道平-04-01
校核	李霞	审核	王正念	设计阶段	施工图
专业负责	李霞	审定		日期	2026.05



郑州市市政工程勘测设计研究院有限公司
 Zhengzhou Municipal Engineering Survey Design & Research Institute Co. Ltd.




2026年上街区道路病害维修项目


图名 中心路道路破损修复平面图4/4


设计	吴世园	项目负责人	吴世园	图号	道平-04-04
校核	李霞	审核	王正念	设计阶段	施工图
专业负责	李霞	审定		日期	2026.05


郑州市市政工程勘测设计研究院有限公司
 Zhengzhou Municipal Engineering Survey Design & Research Institute Co. Ltd.

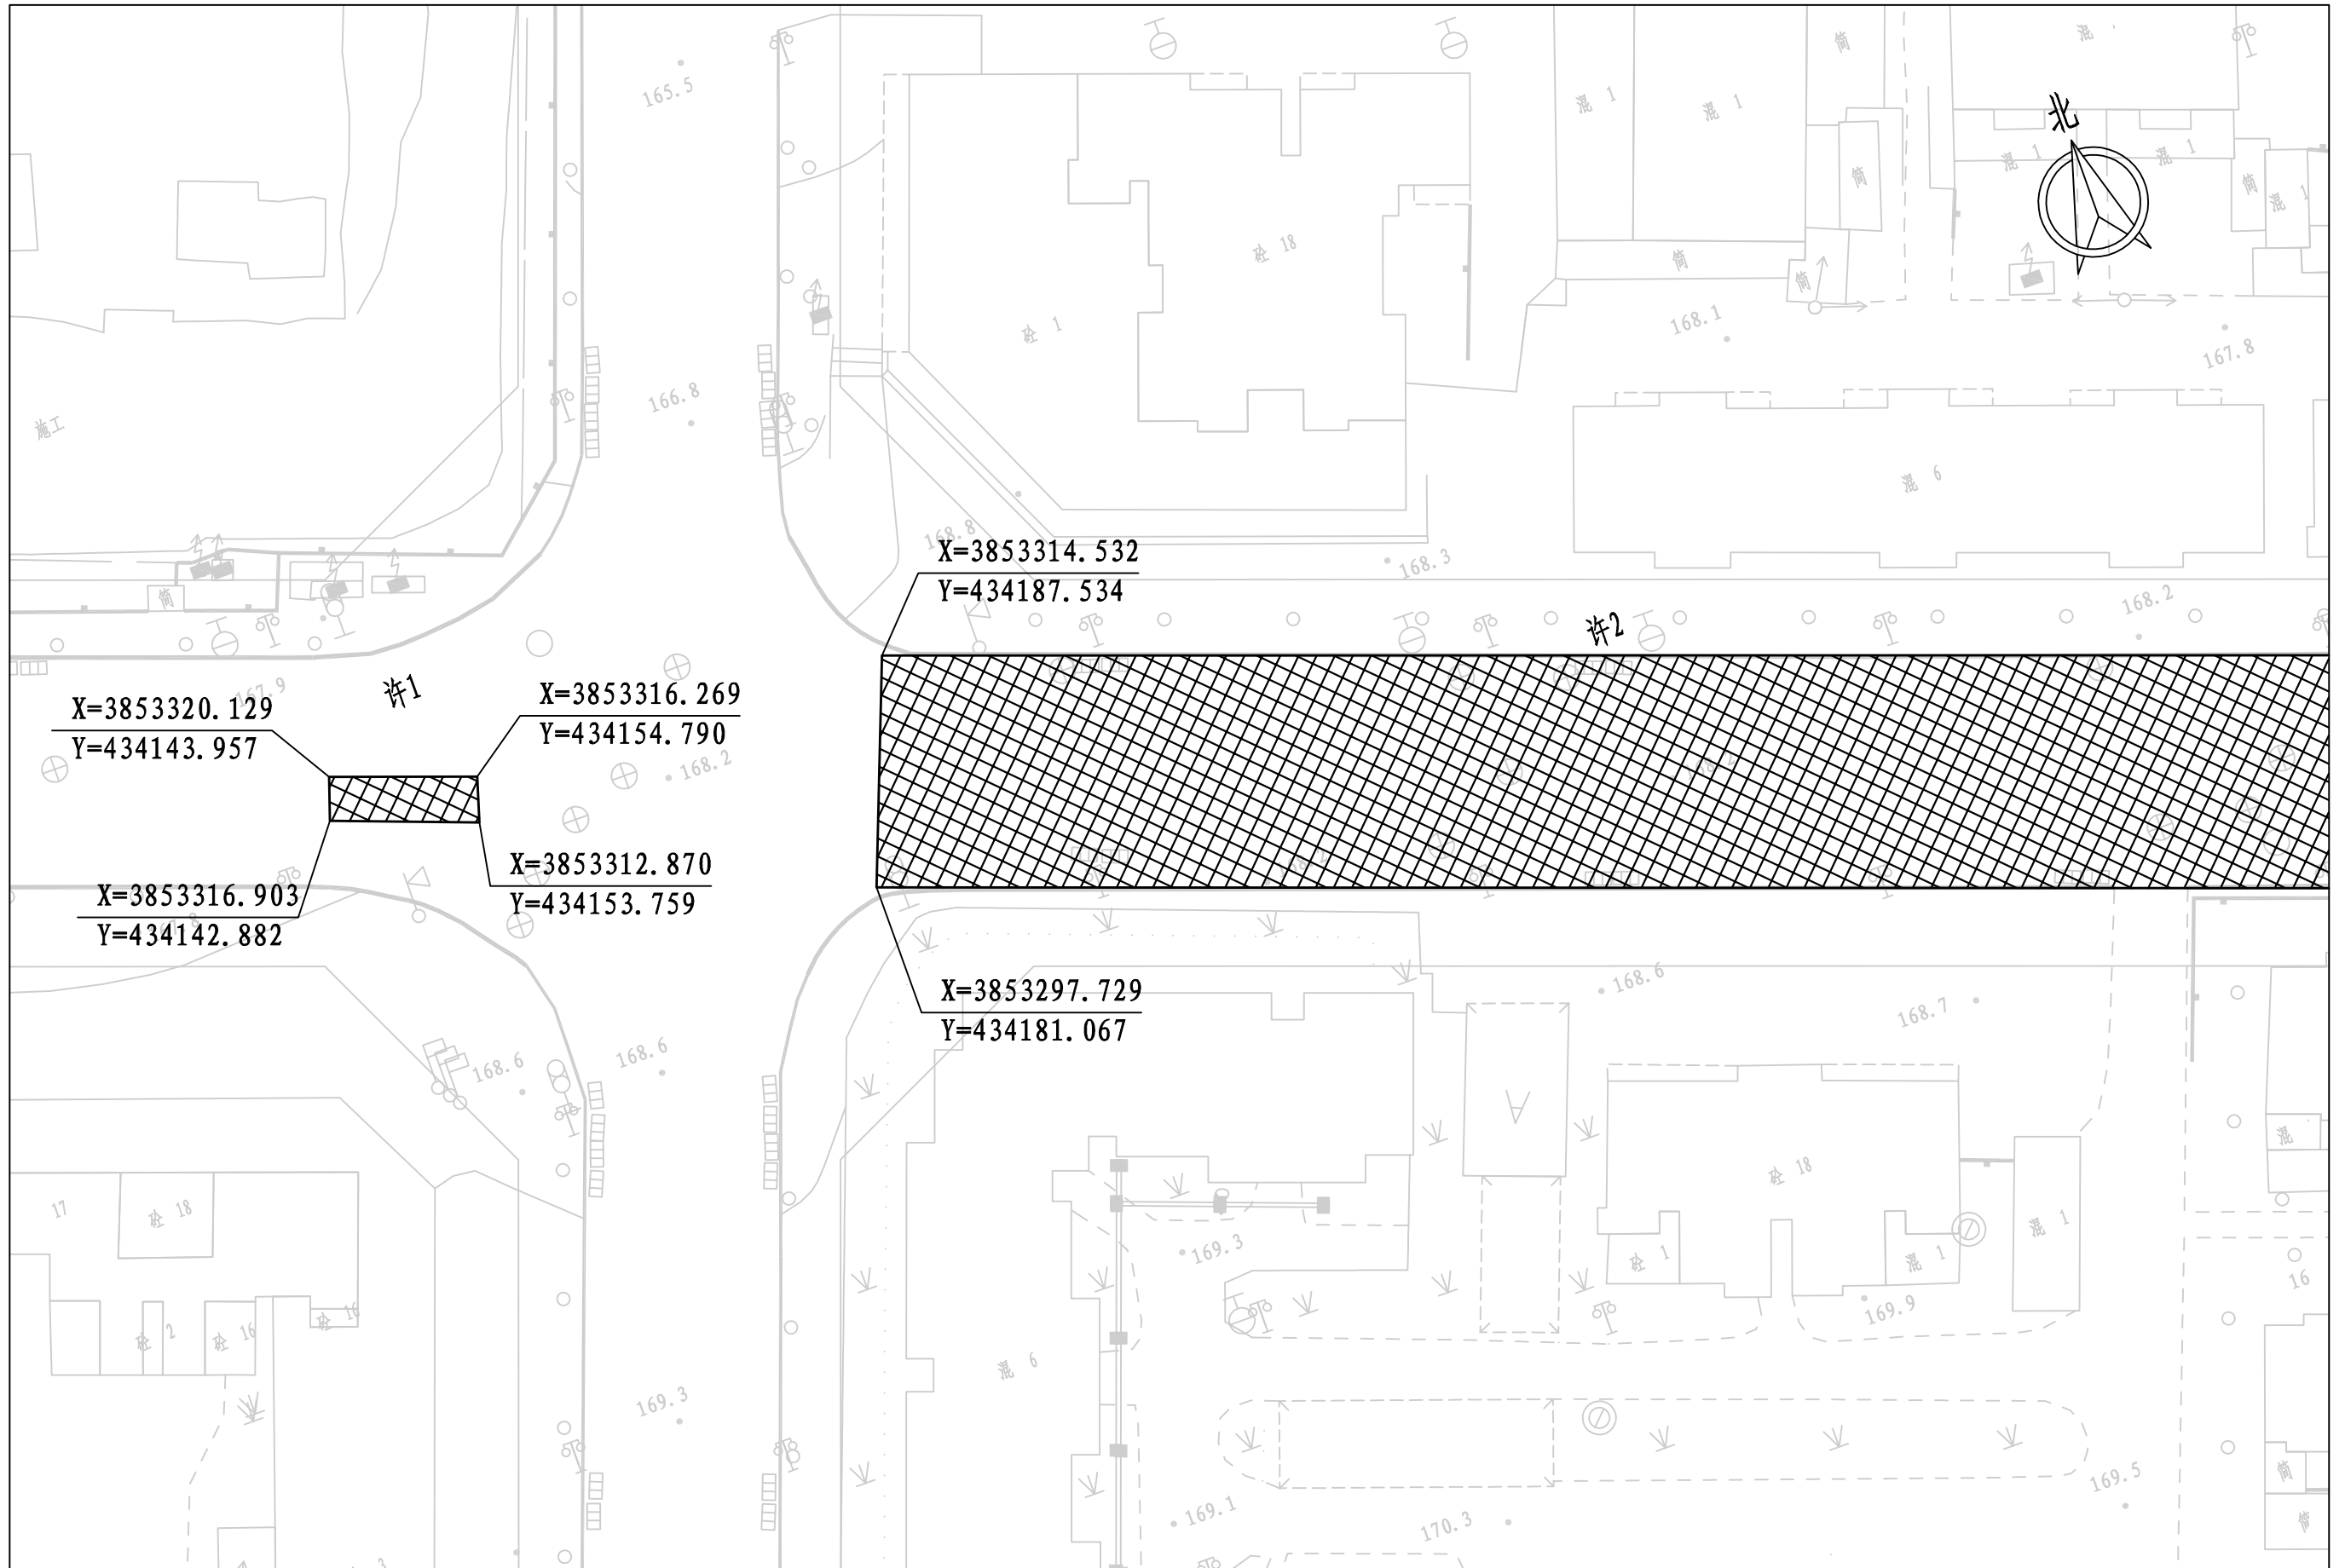

2026年上街区道路病害维修项目	图名	许昌路道路破损修复平面图1/6	设计	吴世园	项目负责人	吴世园	图号	道平-05-01
			校核	李霞	审核	王正念	设计阶段	施工图
			专业负责	李霞	审定		日期	2026.05

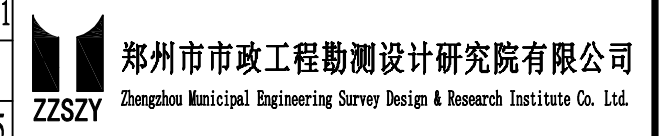

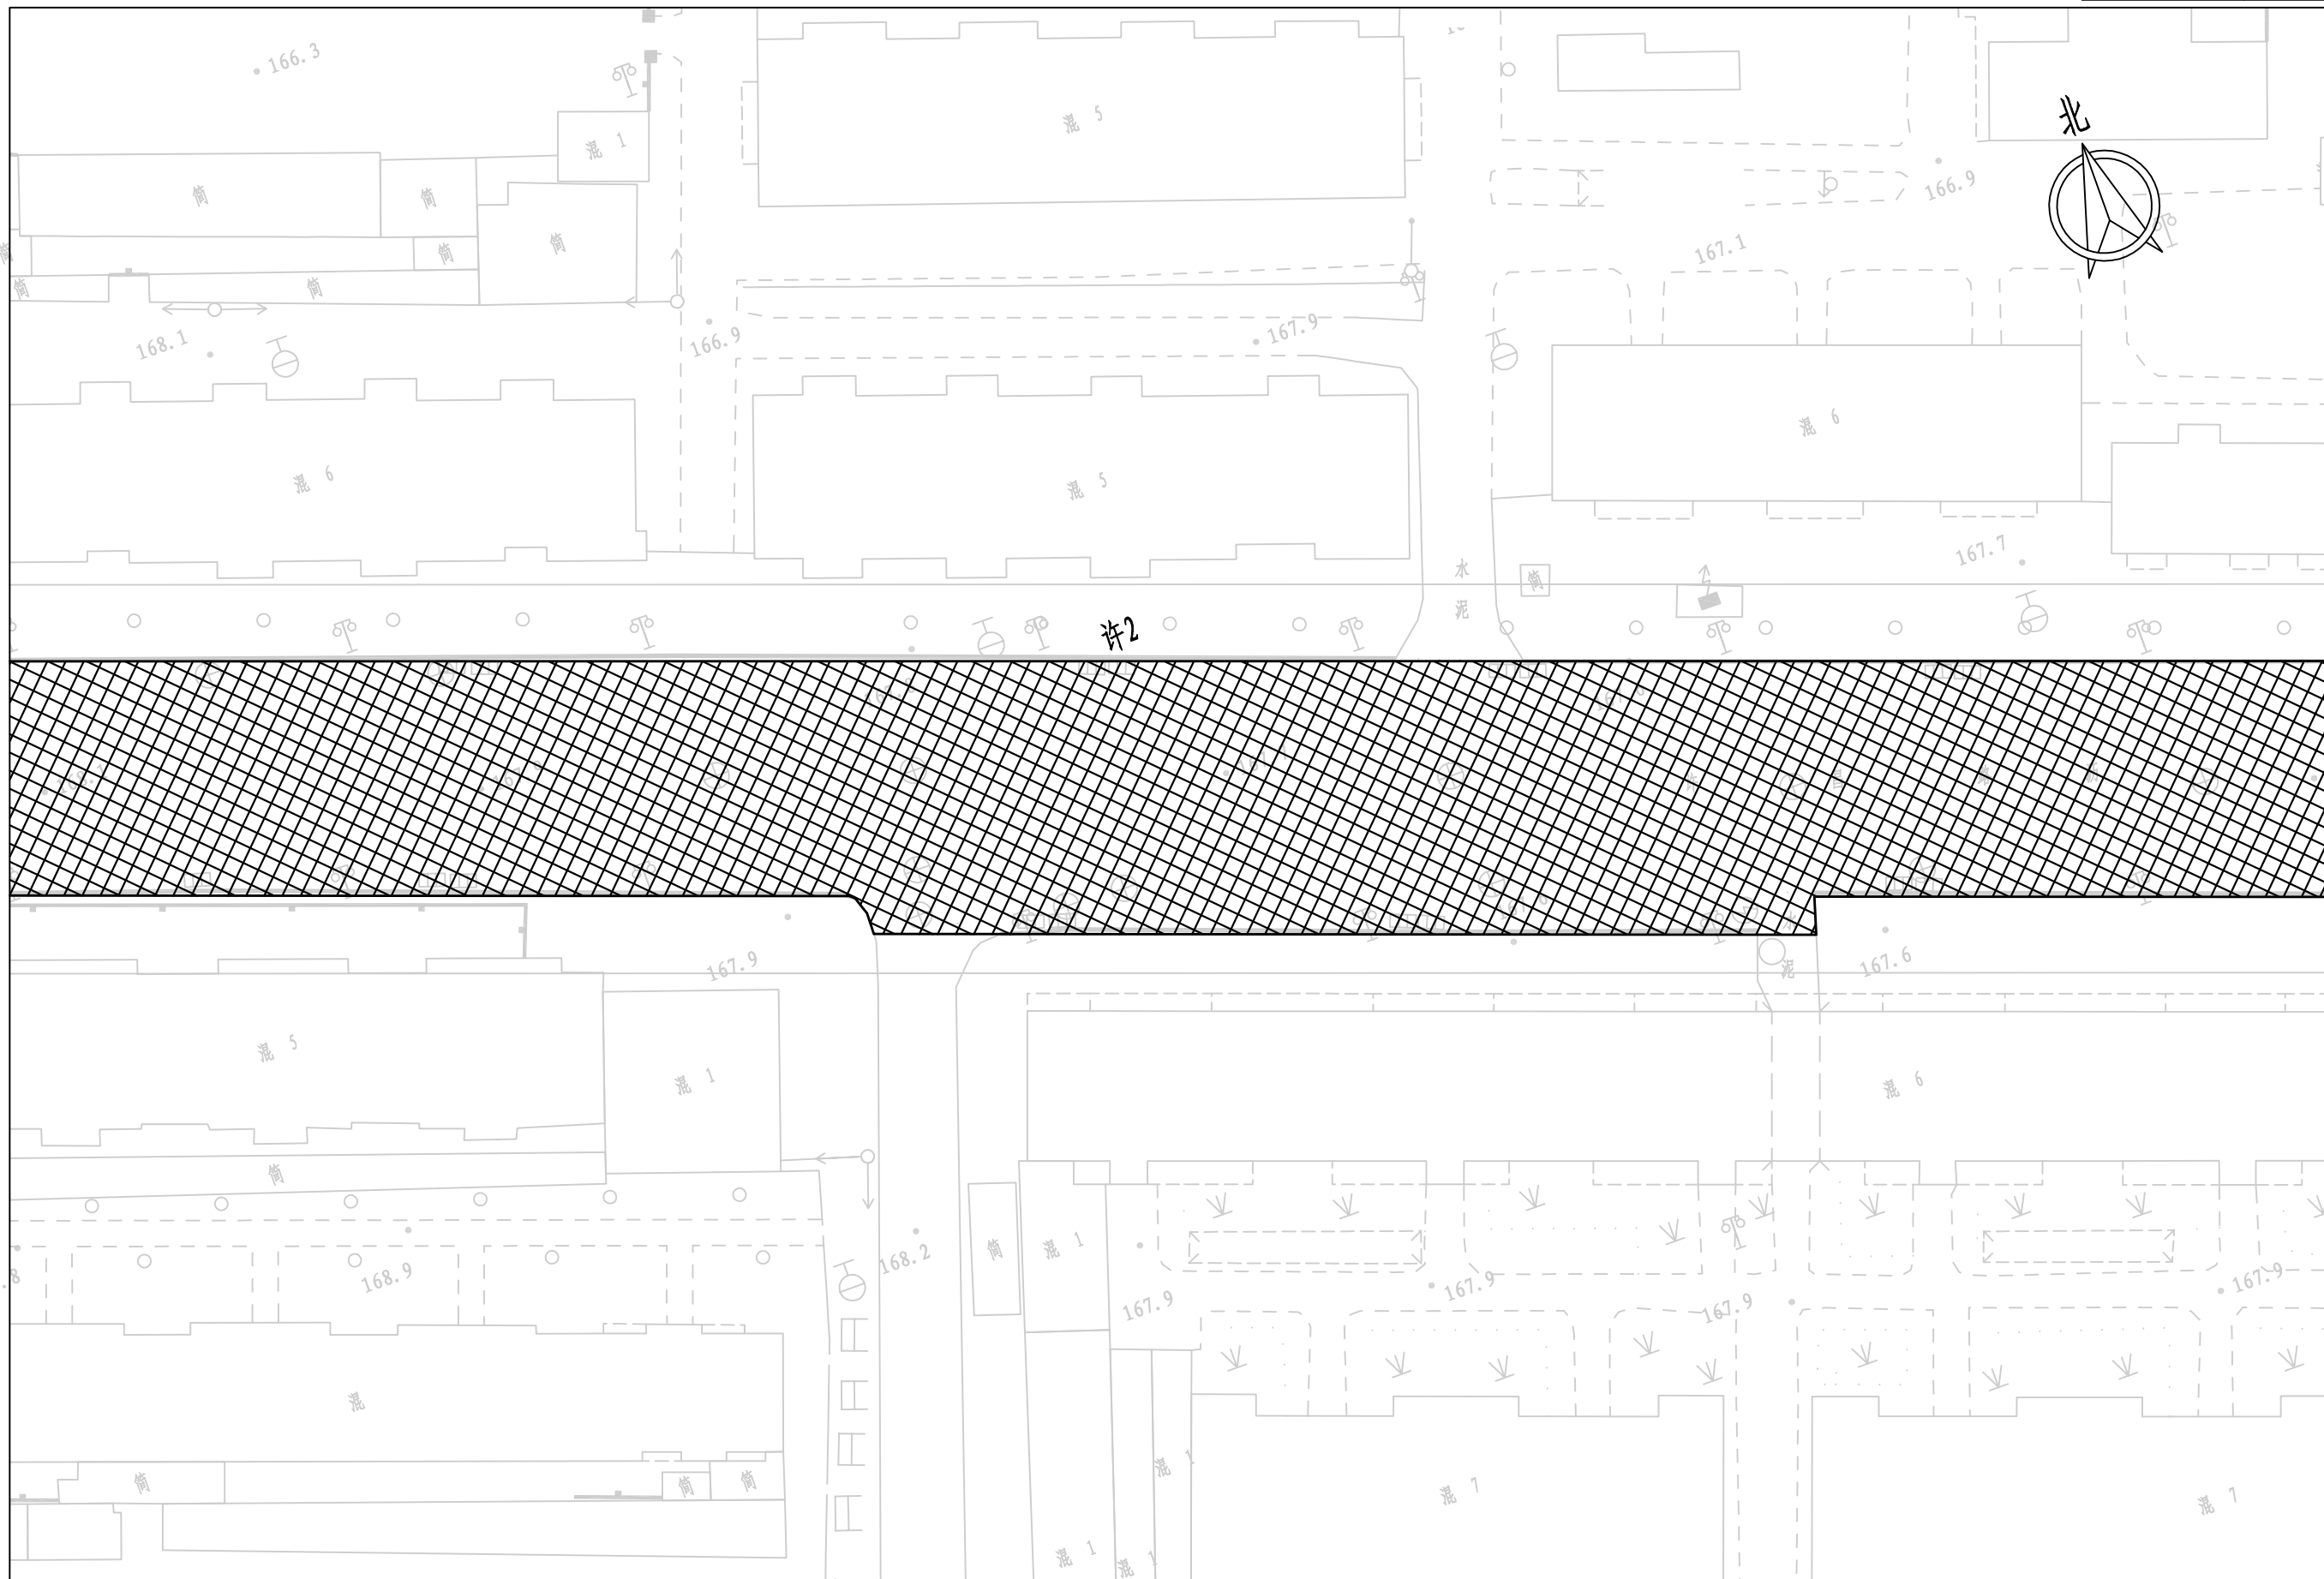

2026年上街区道路病害维修项目


图名


许昌路道路破损修复平面图2/6

设计	吴世园
校核	李霞
专业负责	李霞

项目负责人	吴世园
审核	王正念
审定	

图号	道平-05-02
设计阶段	施工图
日期	2026.05


郑州市市政工程勘测设计研究院有限公司
 Zhengzhou Municipal Engineering Survey Design & Research Institute Co. Ltd.

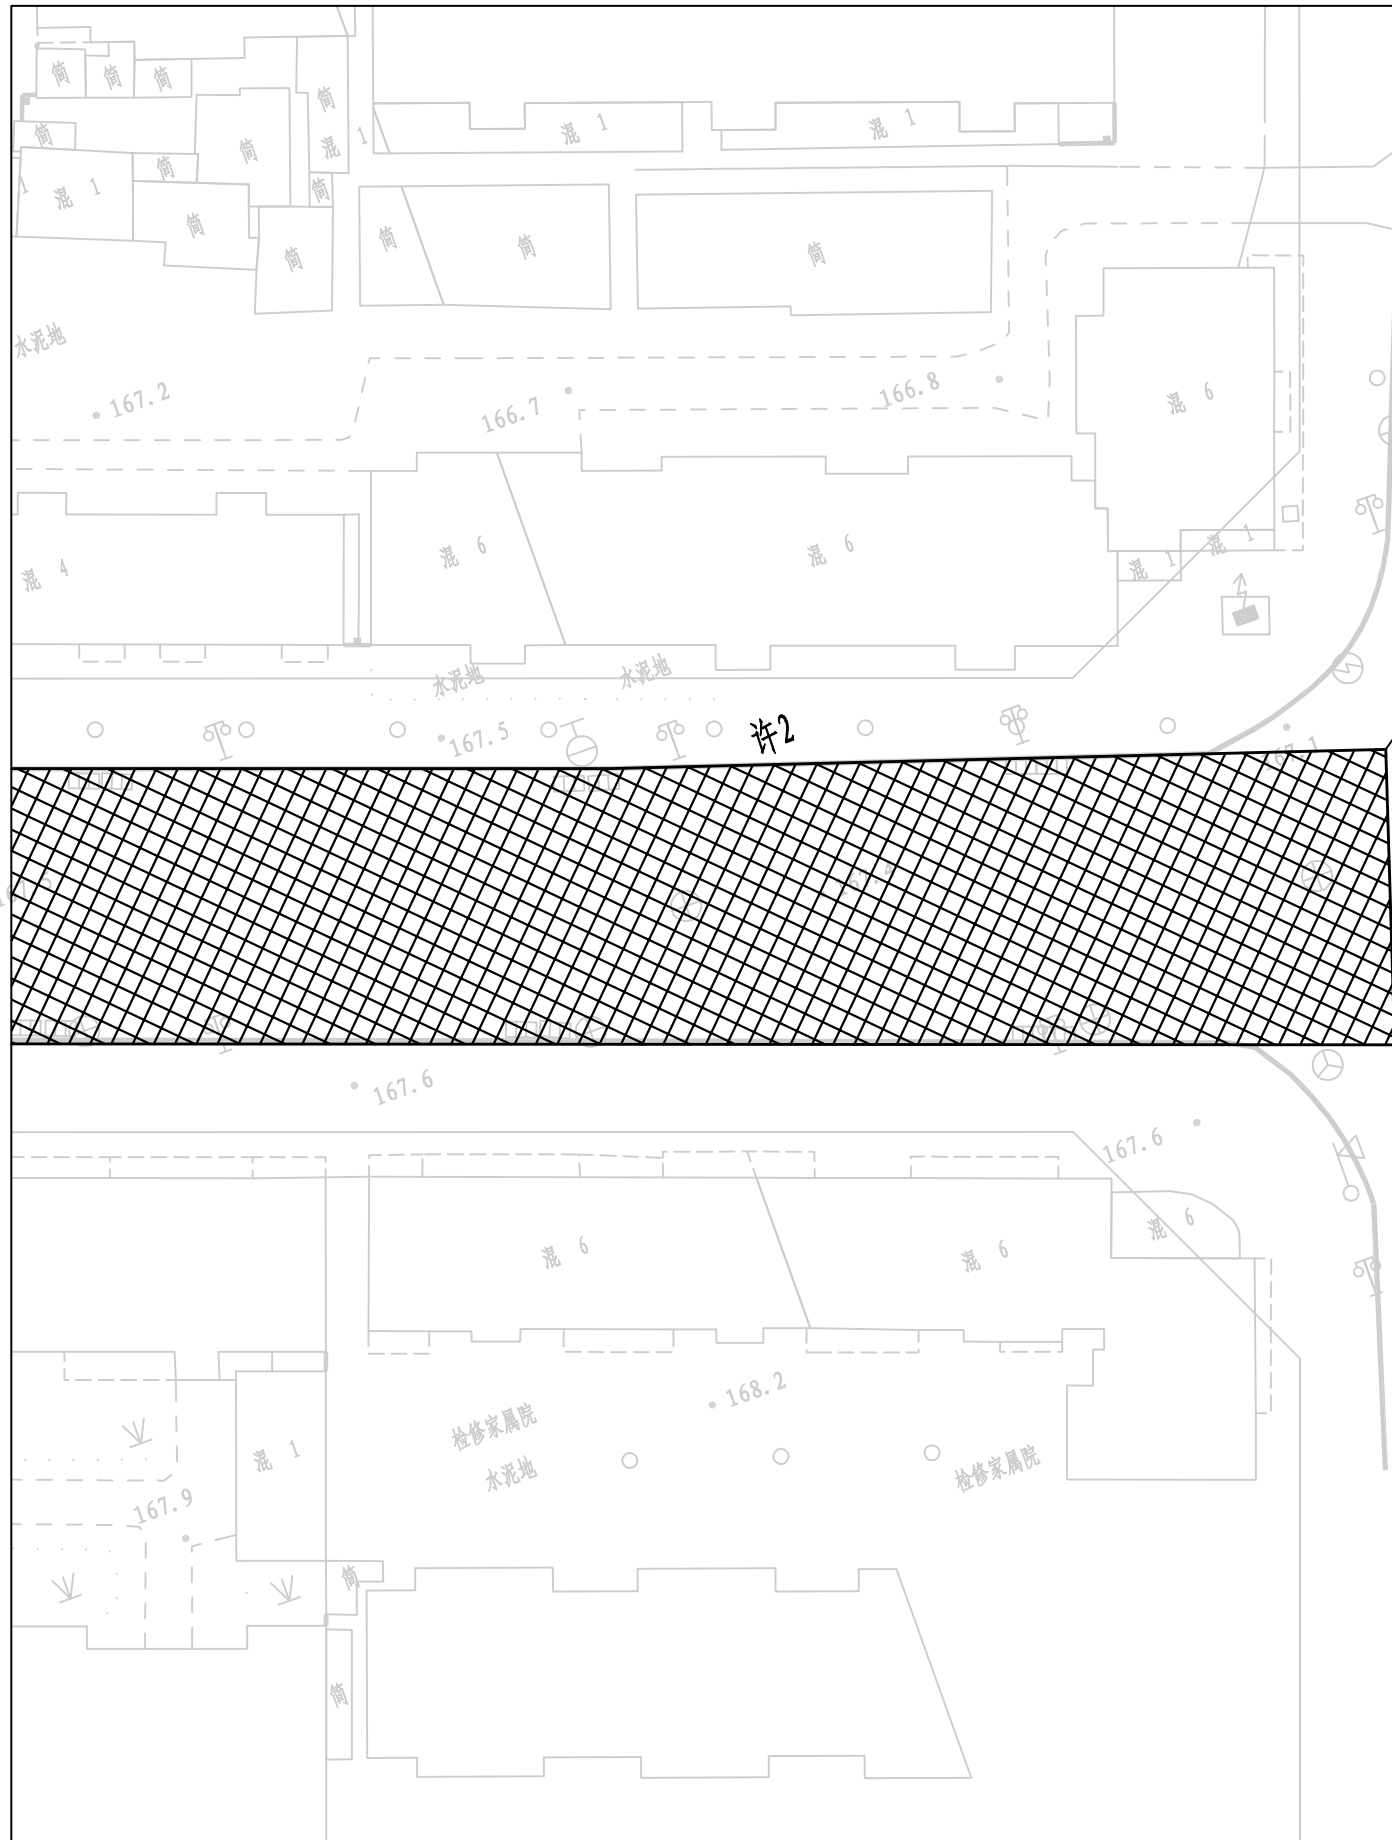

X=3853186.535
Y=434548.748

X=3853167.938
Y=434542.708

2026年上街区道路病害维修项目


图名

许昌路道路破损修复平面图3/6

设计	吴世园	项目负责人	吴世园	图号	道平-05-03
校核	李霞	审核	王正念	设计阶段	施工图
专业负责	李霞	审定		日期	2026.05




郑州市市政工程勘测设计研究院有限公司
Zhengzhou Municipal Engineering Survey Design & Research Institute Co., Ltd.

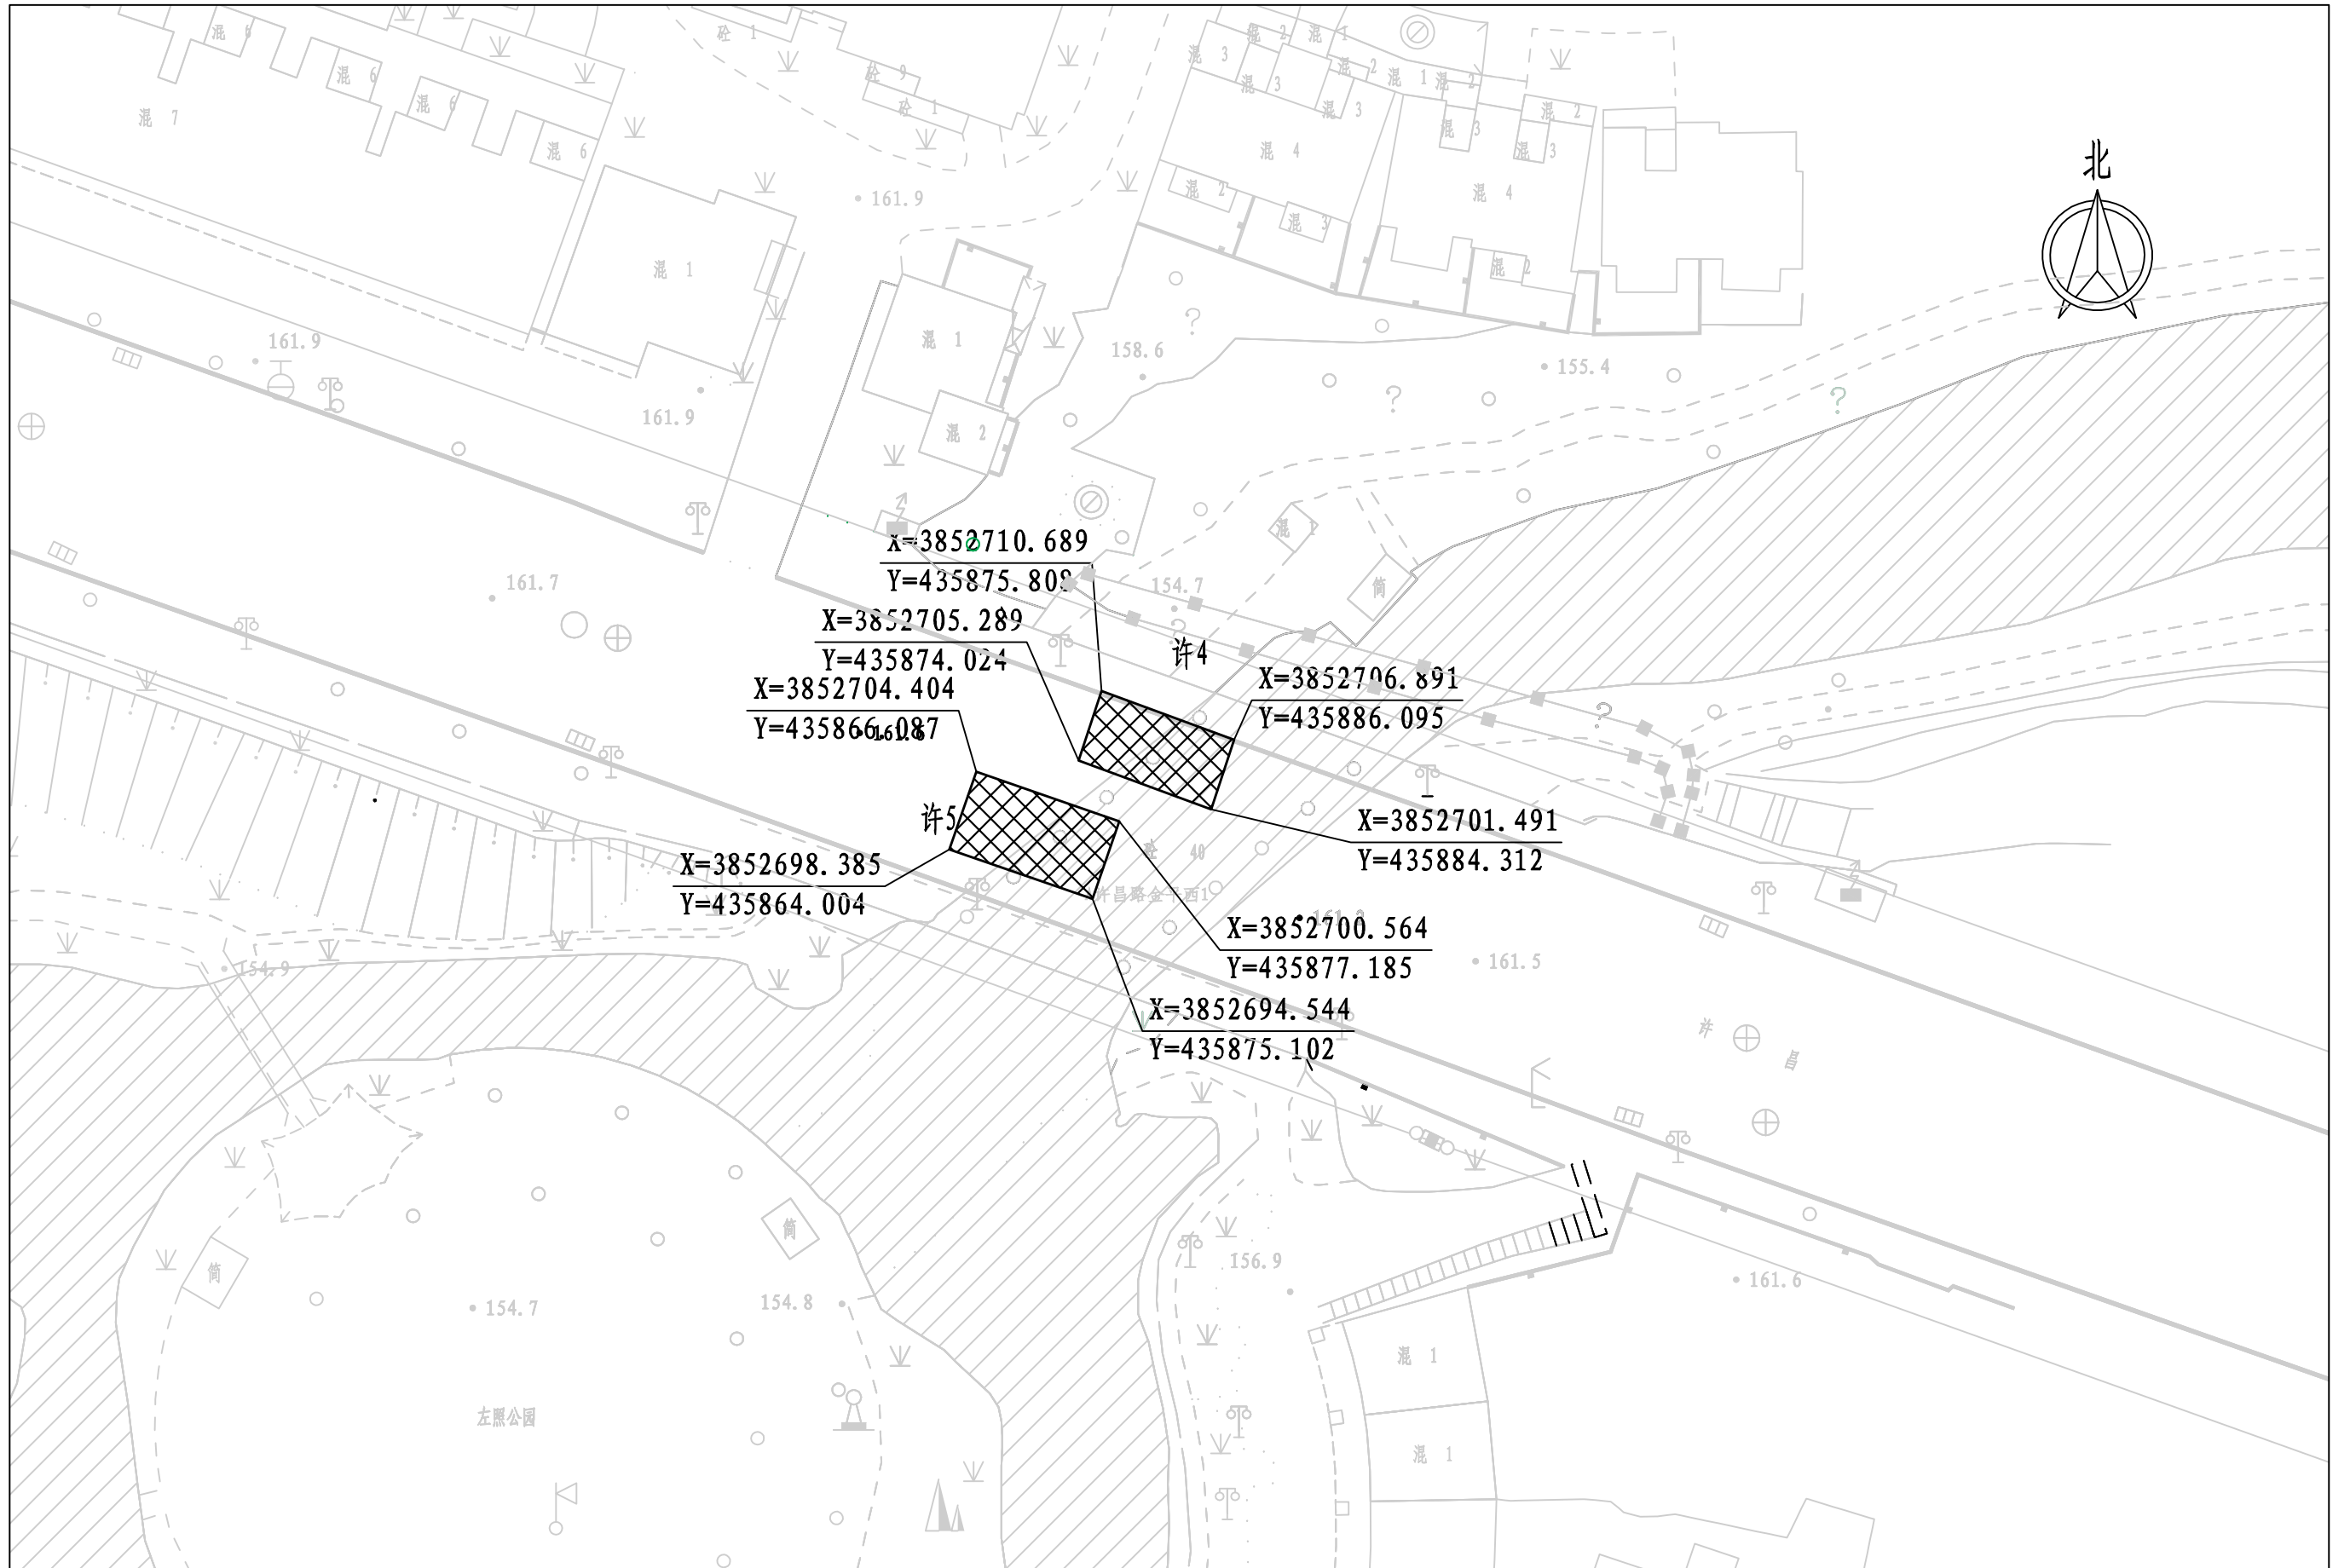

2026年上街区道路病害维修项目	图名	许昌路道路破损修复平面图5/6	设计	吴世园	项目负责人	吴世园	图号	道平-05-05
			校核	李霞	审核	王正念	设计阶段	施工图
			专业负责	李霞	审定		日期	2026.05

郑州市市政工程勘测设计研究院有限公司
Zhengzhou Municipal Engineering Survey Design & Research Institute Co., Ltd.

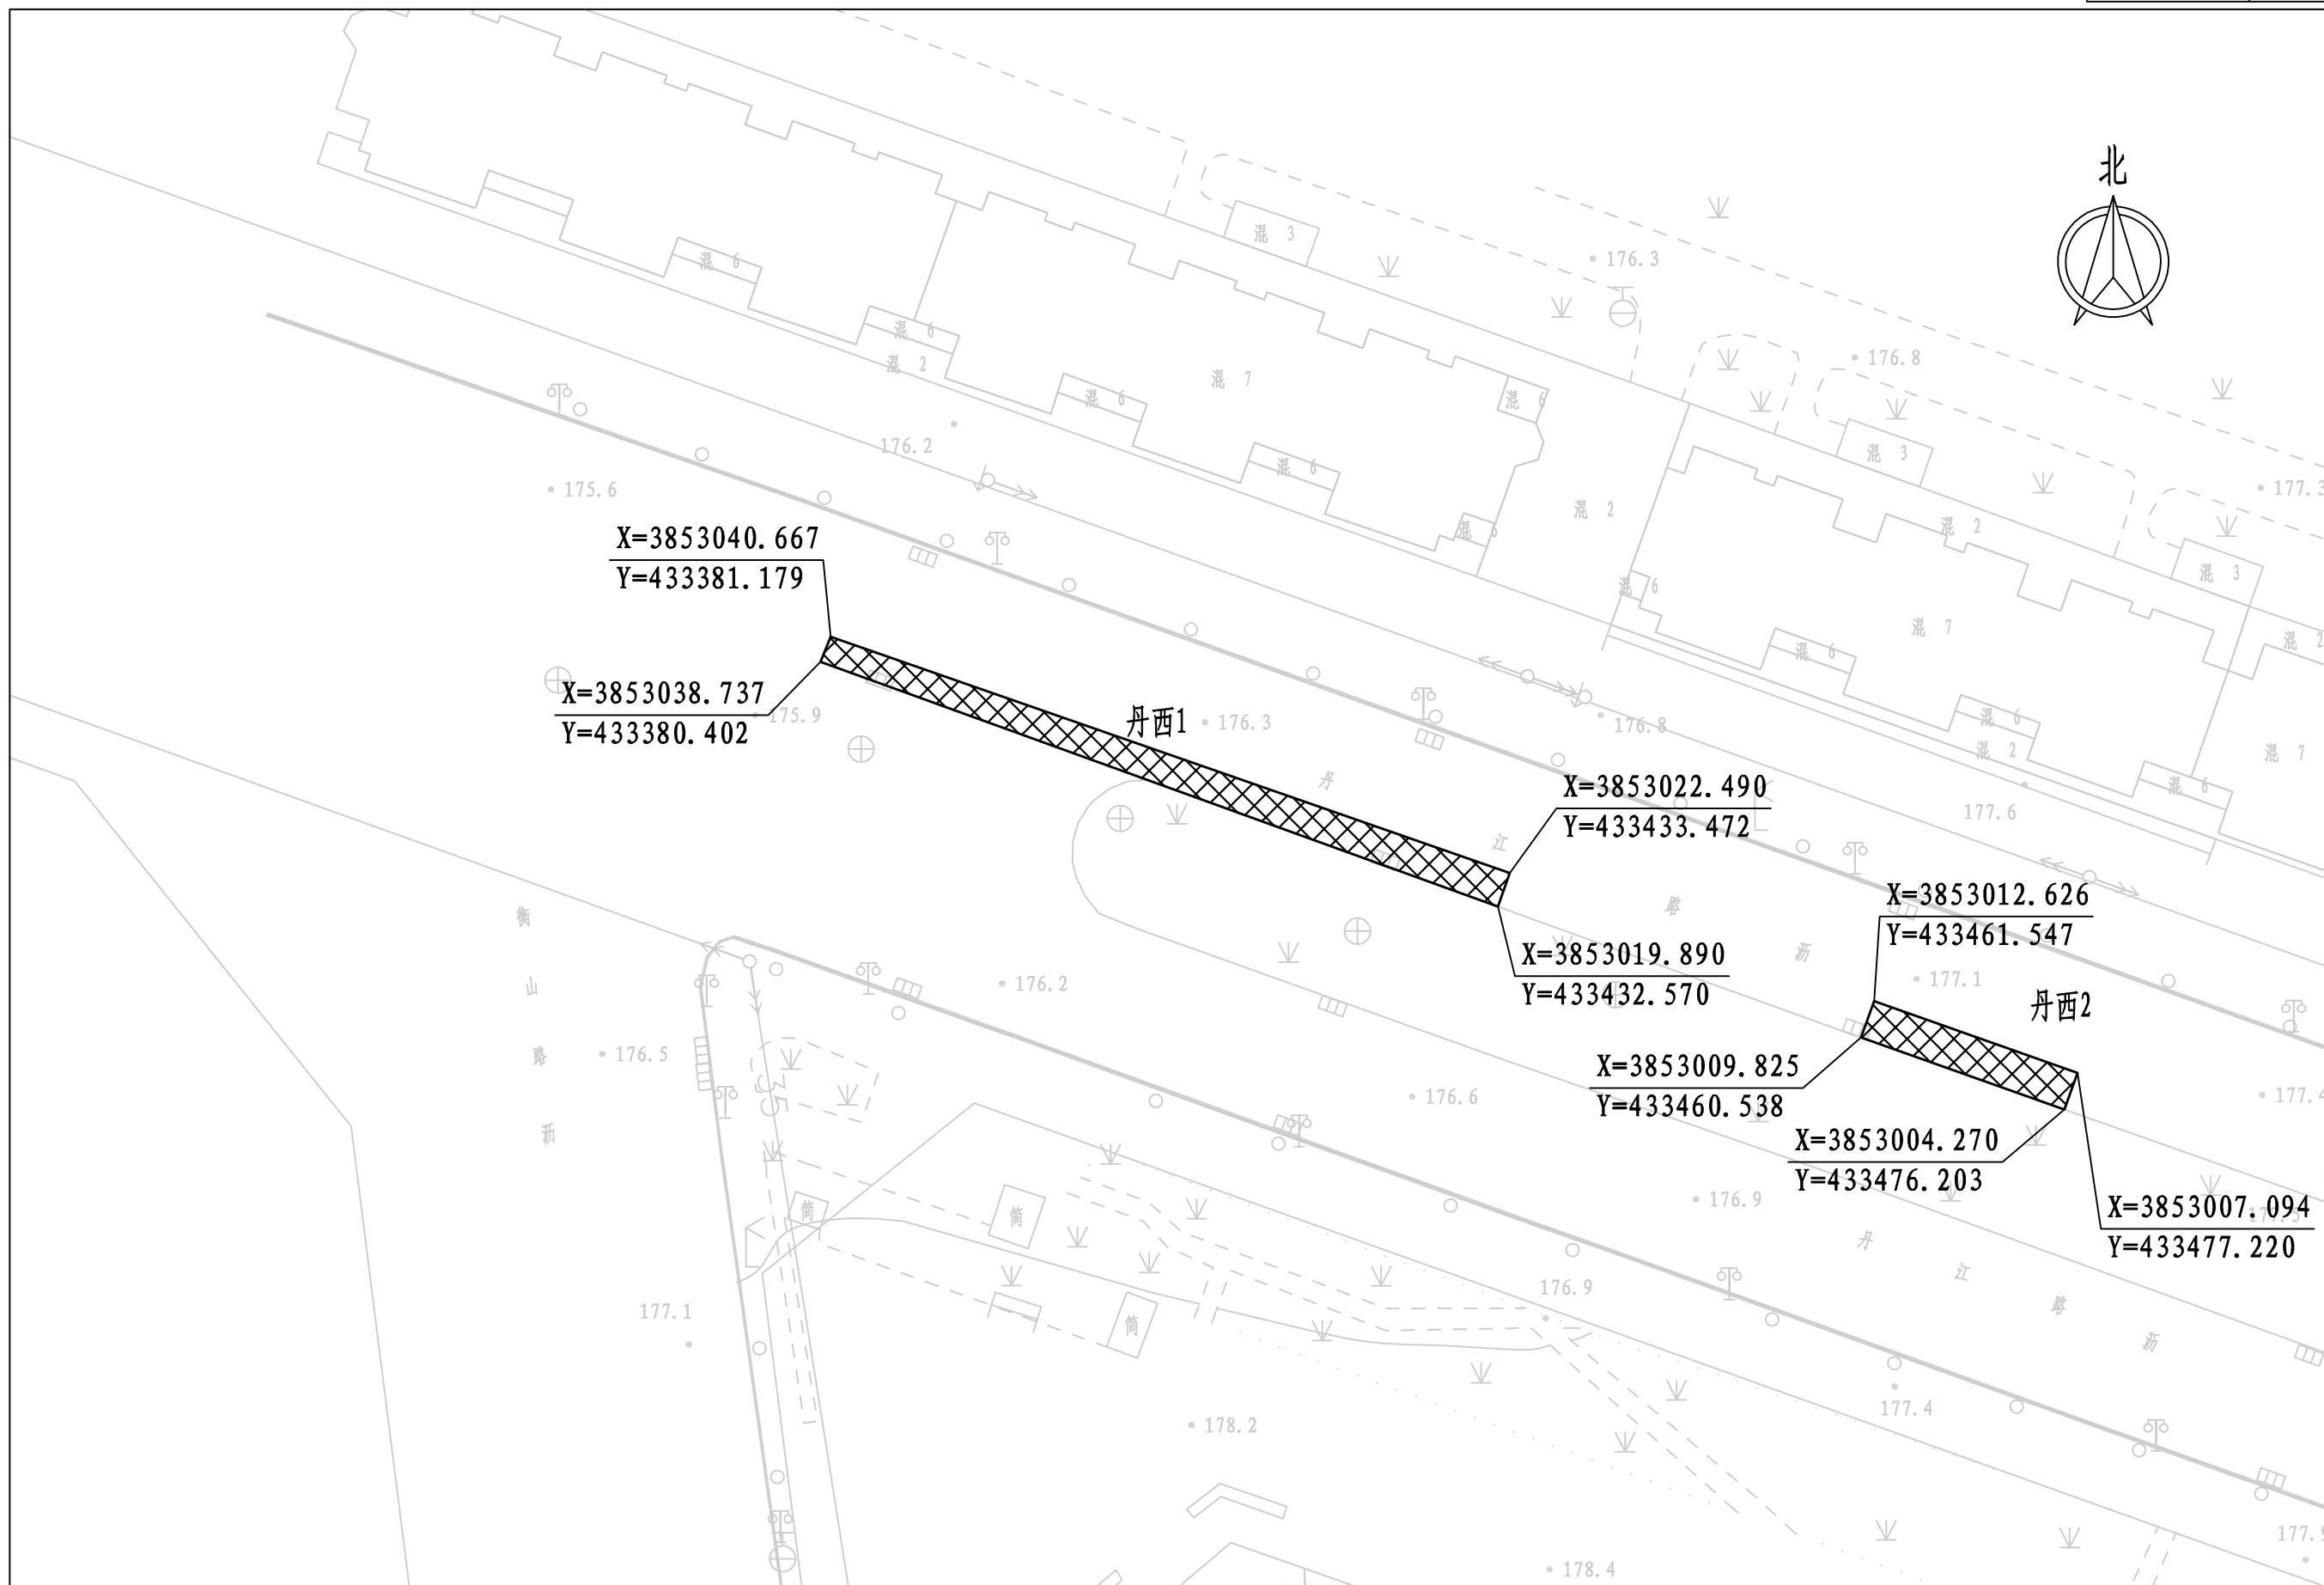


2026年上街区道路病害维修项目


图名 丹江西路道路破损修复平面图1/2


设计	吴世园	项目负责人	吴世园	图号	道平-06-01
校核	李霞	审核	王正念	设计阶段	施工图
专业负责	李霞	审定		日期	2026.05

郑州市市政工程勘测设计研究院有限公司
 Zhengzhou Municipal Engineering Survey Design & Research Institute Co., Ltd.

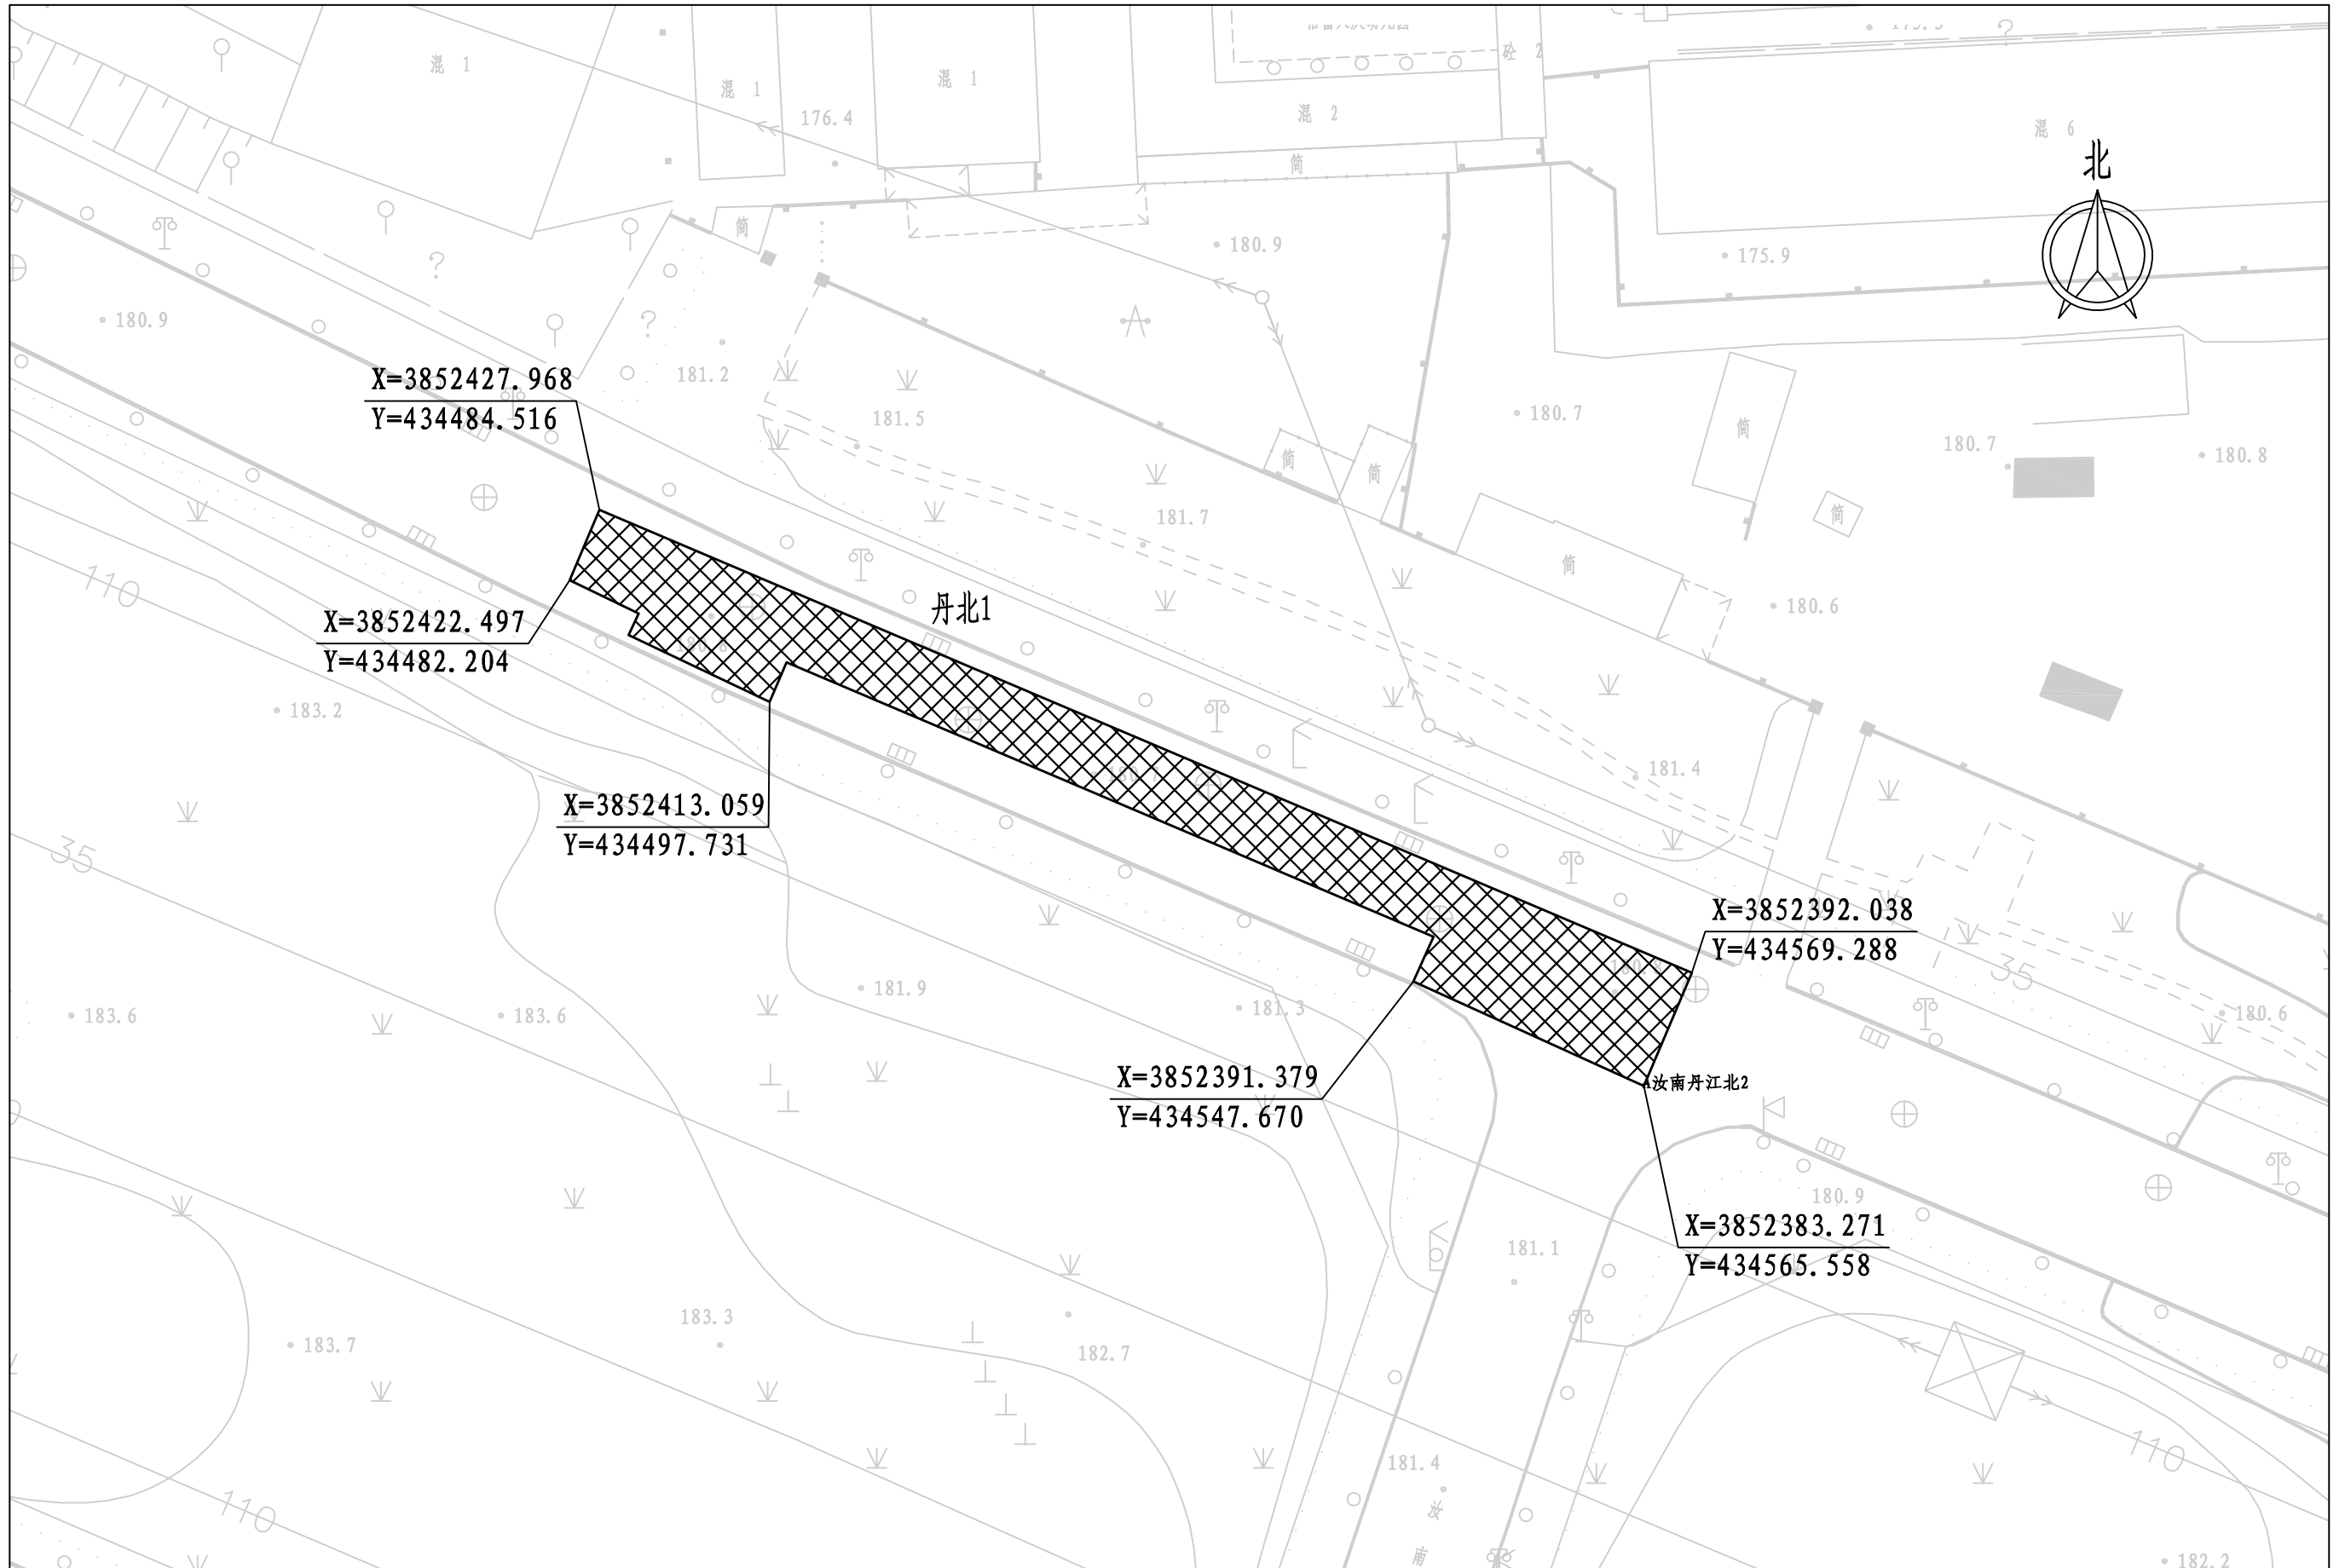

2026年上街区道路病害维修项目	图名	丹江北路道路破损修复平面图1/5	设计	吴世园	项目负责人	吴世园	图号	道平-07-01
			校核	李霞	审核	王正念	设计阶段	施工图
			专业负责	李霞	审定		日期	2026.05

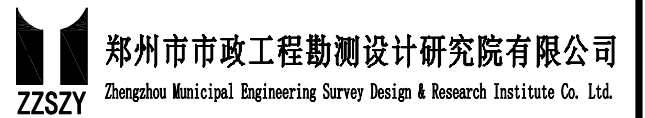

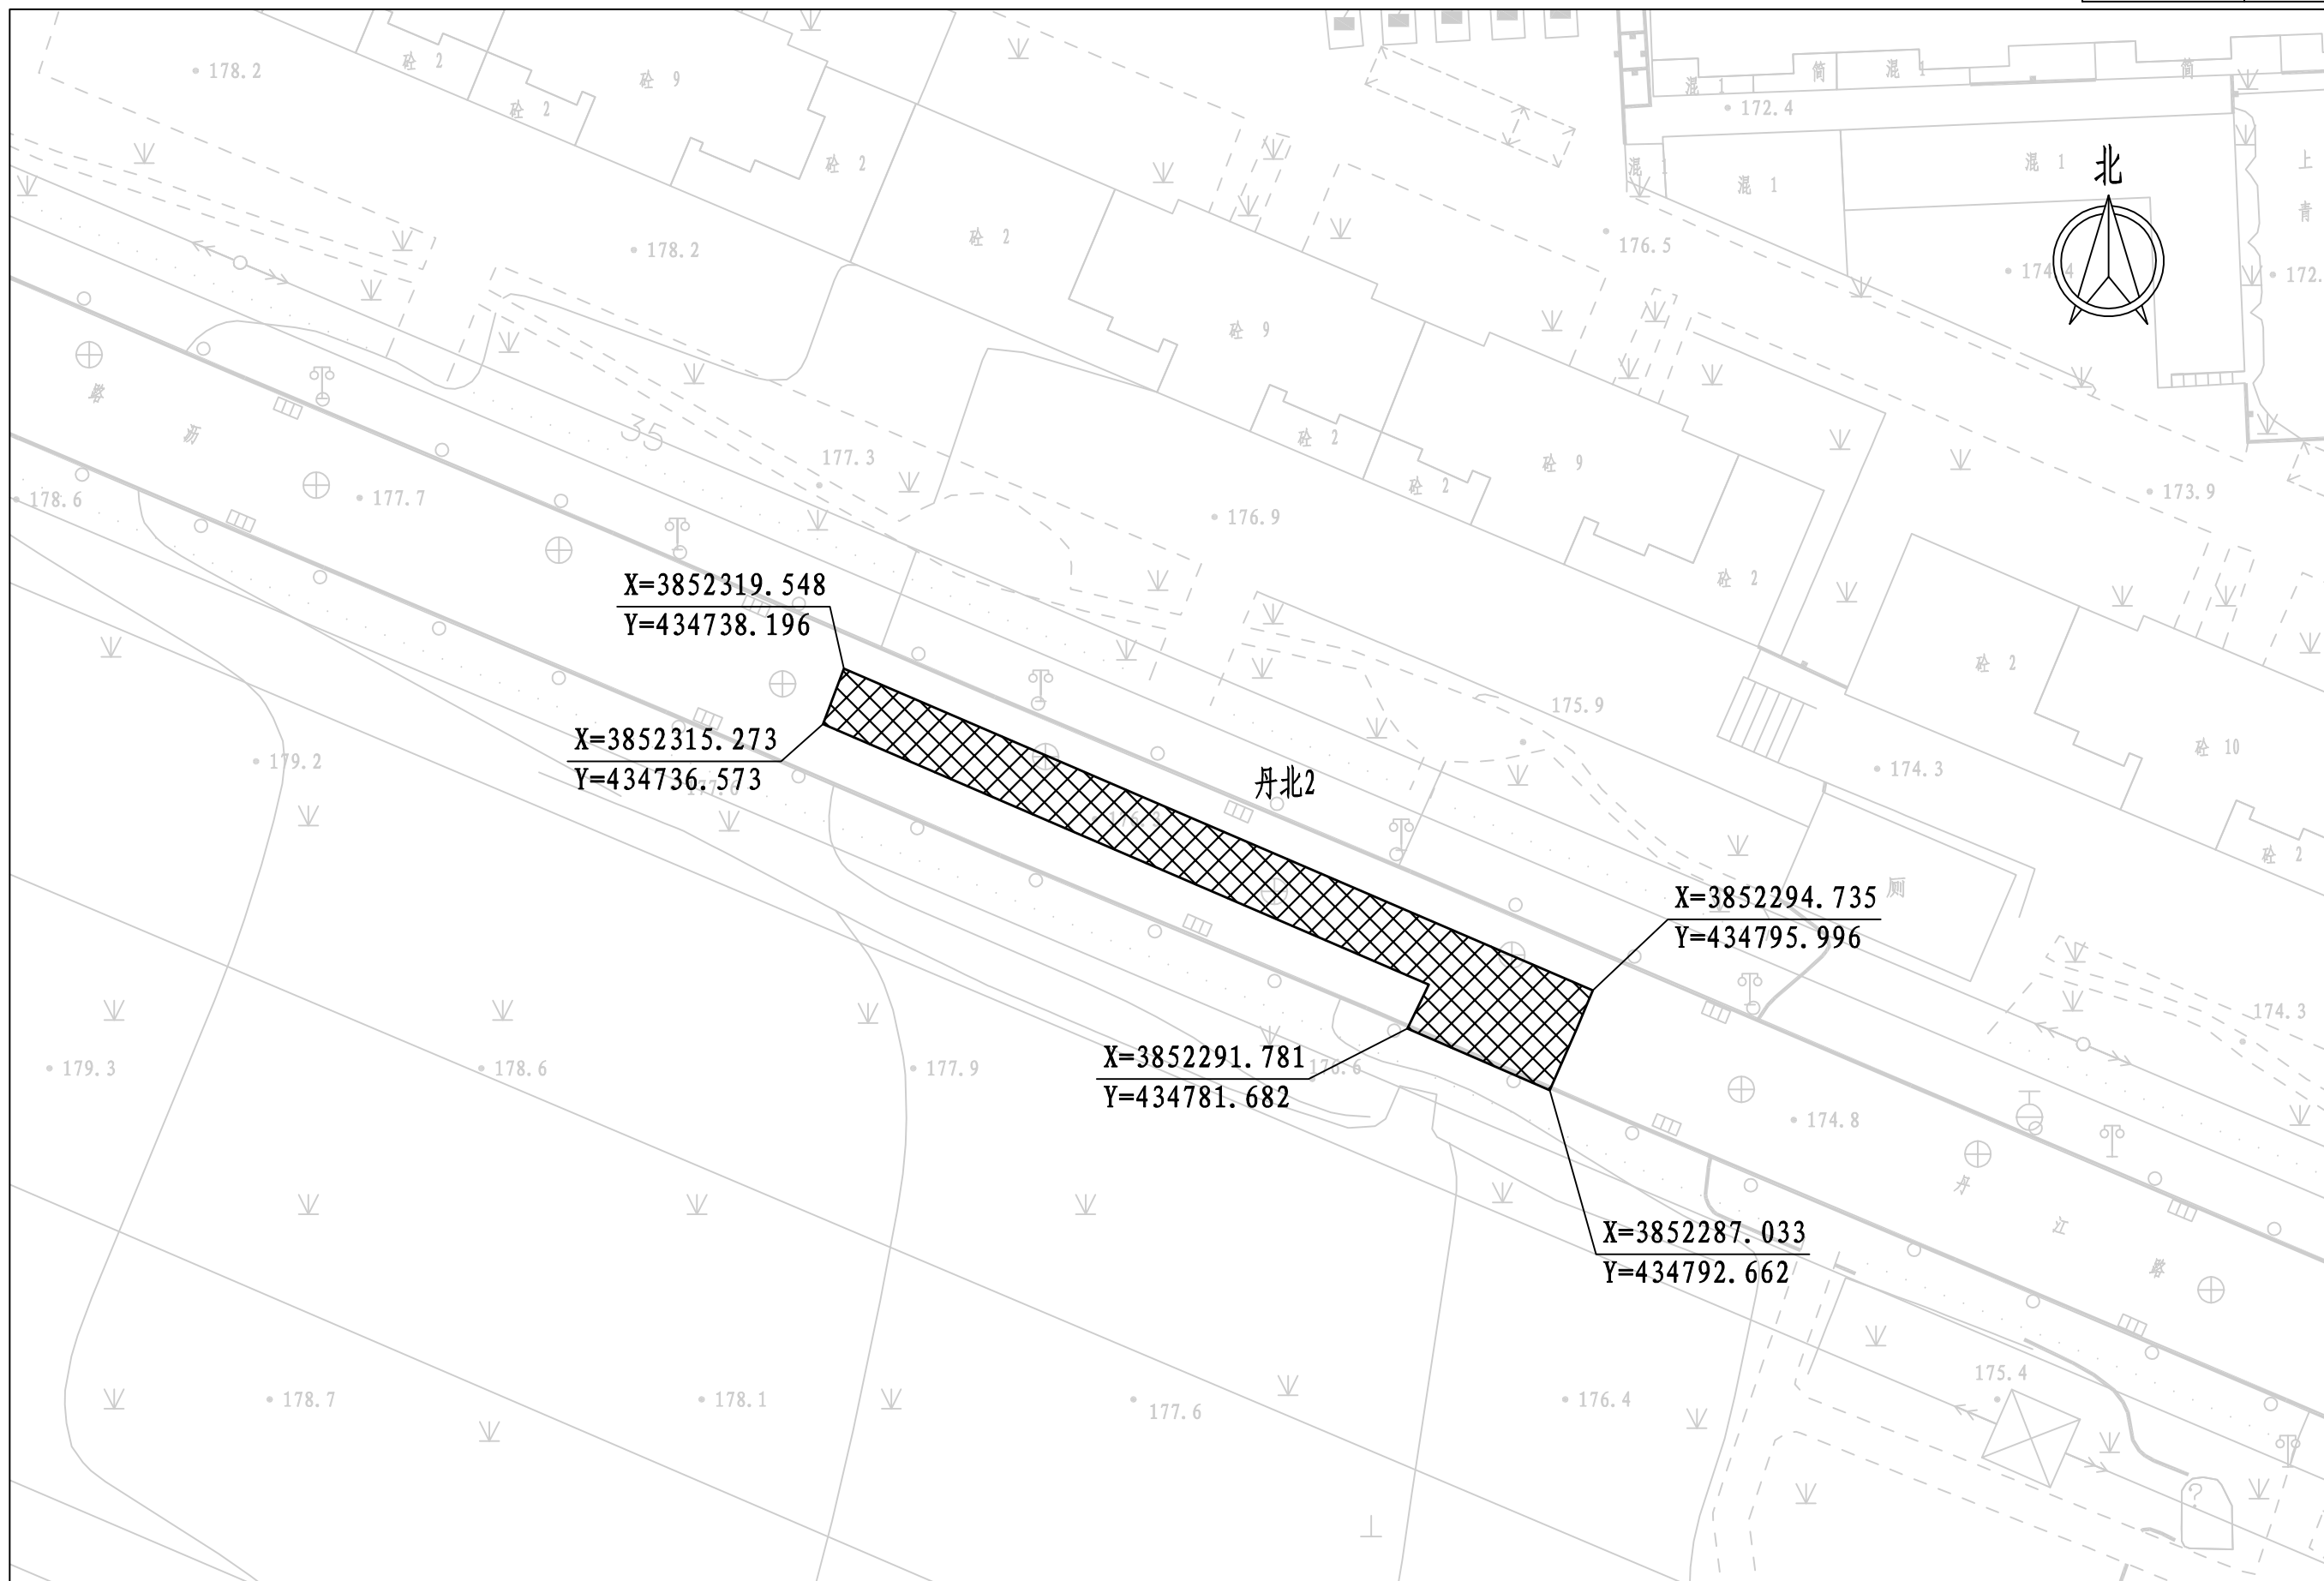

X=3852319.548
Y=434738.196

X=3852315.273
Y=434736.573

X=3852291.781
Y=434781.682

X=3852294.735
Y=434795.996


X=3852287.033
Y=434792.662


2026年上街区道路病害维修项目

图名

丹江北路道路破损修复平面图2/5

设计	吴世园	项目负责人	吴世园	图号	道平-07-02
校核	李霞	审核	王正念	设计阶段	施工图
专业负责	李霞	审定		日期	2026.05


郑州市市政工程勘测设计研究院有限公司
 Zhengzhou Municipal Engineering Survey Design & Research Institute Co. Ltd.

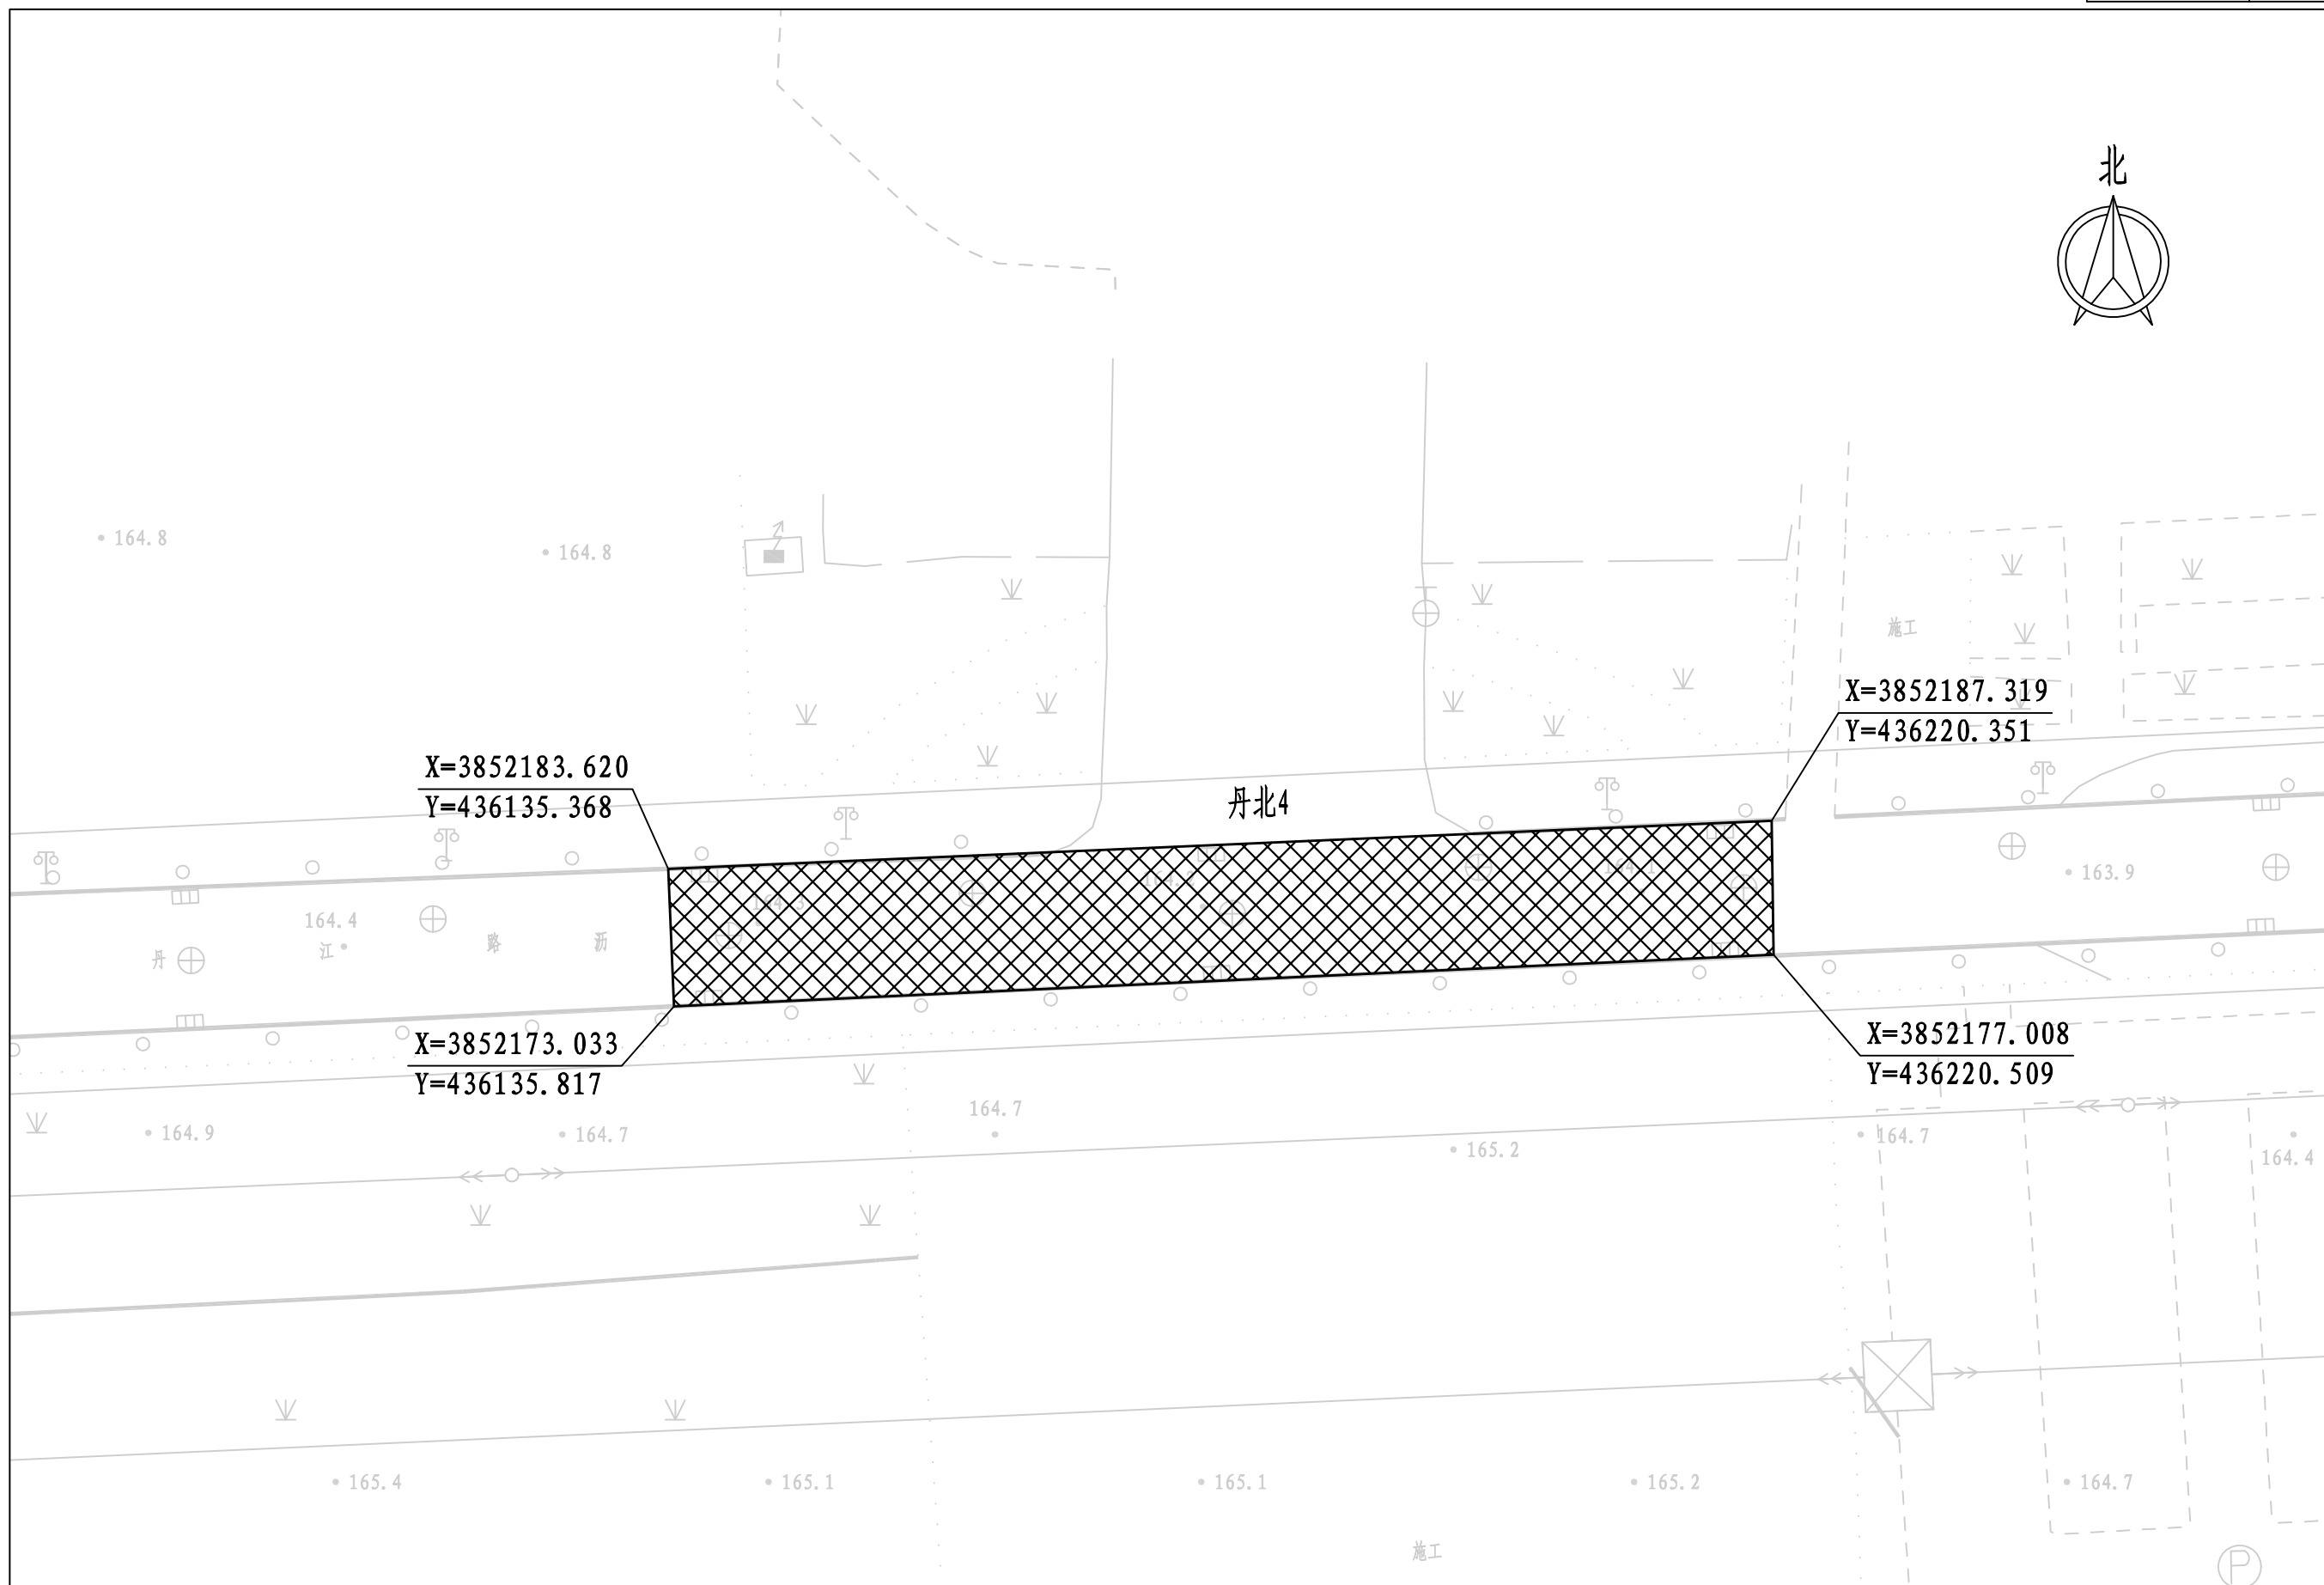

2026年上街区道路病害维修项目

图名

丹江北路道路破损修复平面图4/5

设计	吴世园	项目负责人	吴世园	图号	道平-07-04
校核	李霞	审核	王正念	设计阶段	施工图
专业负责	李霞	审定		日期	2026.05

郑州市市政工程勘测设计研究院有限公司
Zhengzhou Municipal Engineering Survey Design & Research Institute Co., Ltd.

