



FF 平面图 3#楼一层走廊平面布置图
Scale 1 : 70&A2

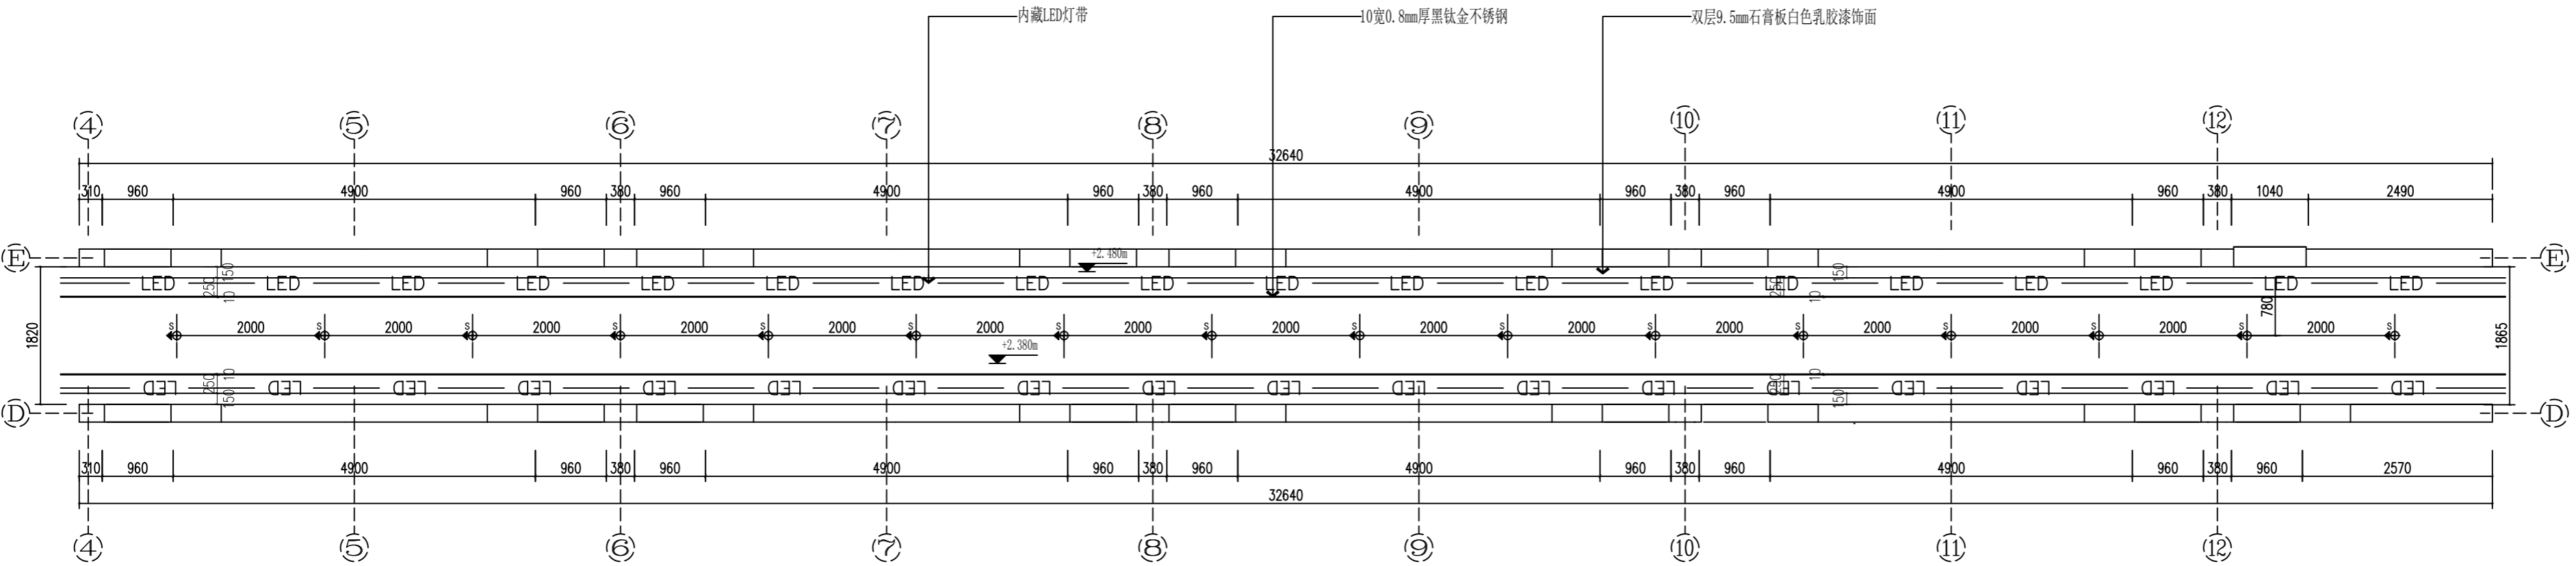

RC 平面图 3#楼一层走廊天花布置图
Scale 1 : 70&A2

灯具图例:		
符 号	中文名	瓦数
●	LED天花射灯	7W
—	暗藏LED灯带	14W/米

会 签		
COORDINATION		
建 筑 ARCHT.	结 构 STRUCT.	
给排水 PLUMBING	暖 通 HEAC	
电 气 ELEC.		
出图附签及附注 STAMP AREA AND DESCRIPTIONS		
审 定 APPROVED BY		
审 核 EXAMINED BY	龙卫东	龙卫东
项目负责人 CAPTAIN	龙卫东	龙卫东
专业负责人 CHIEF ENCL.	武红波	武红波
校 对 CHECKED BY	武红波	武红波
设 计 DESIGNED BY	陈晓峰	陈晓峰
制 图 DRAWN BY	王永吉	王永吉
建设单位 CLIENT	郑州市公安局实战训练中心	
项目名称 PROJECT	郑州市公安局实战训练中心升级改造局部维修设计	
子项名称 SUB-PROJECT	3#楼装饰施工图	
图 名 TITLE	3#楼一层走廊平面布置图及天花布置图	
合同号 CONTRACT No.	JKYSJ-2023-B01	版本号 EDITION No.
专 业 DISCIPLINES	室内设计	阶 段 STAGE
张 次 DRAWING No.	第 1 张	共 1 张
比 例 SCALE	见图	日 期 DATE
图纸编号 Drawing Number	1F-ZLP01	
河南省建筑科学研究院有限公司 Henan Provincial Academy of Building Research		
资质等级: 甲级	证书编号: AH41001614	

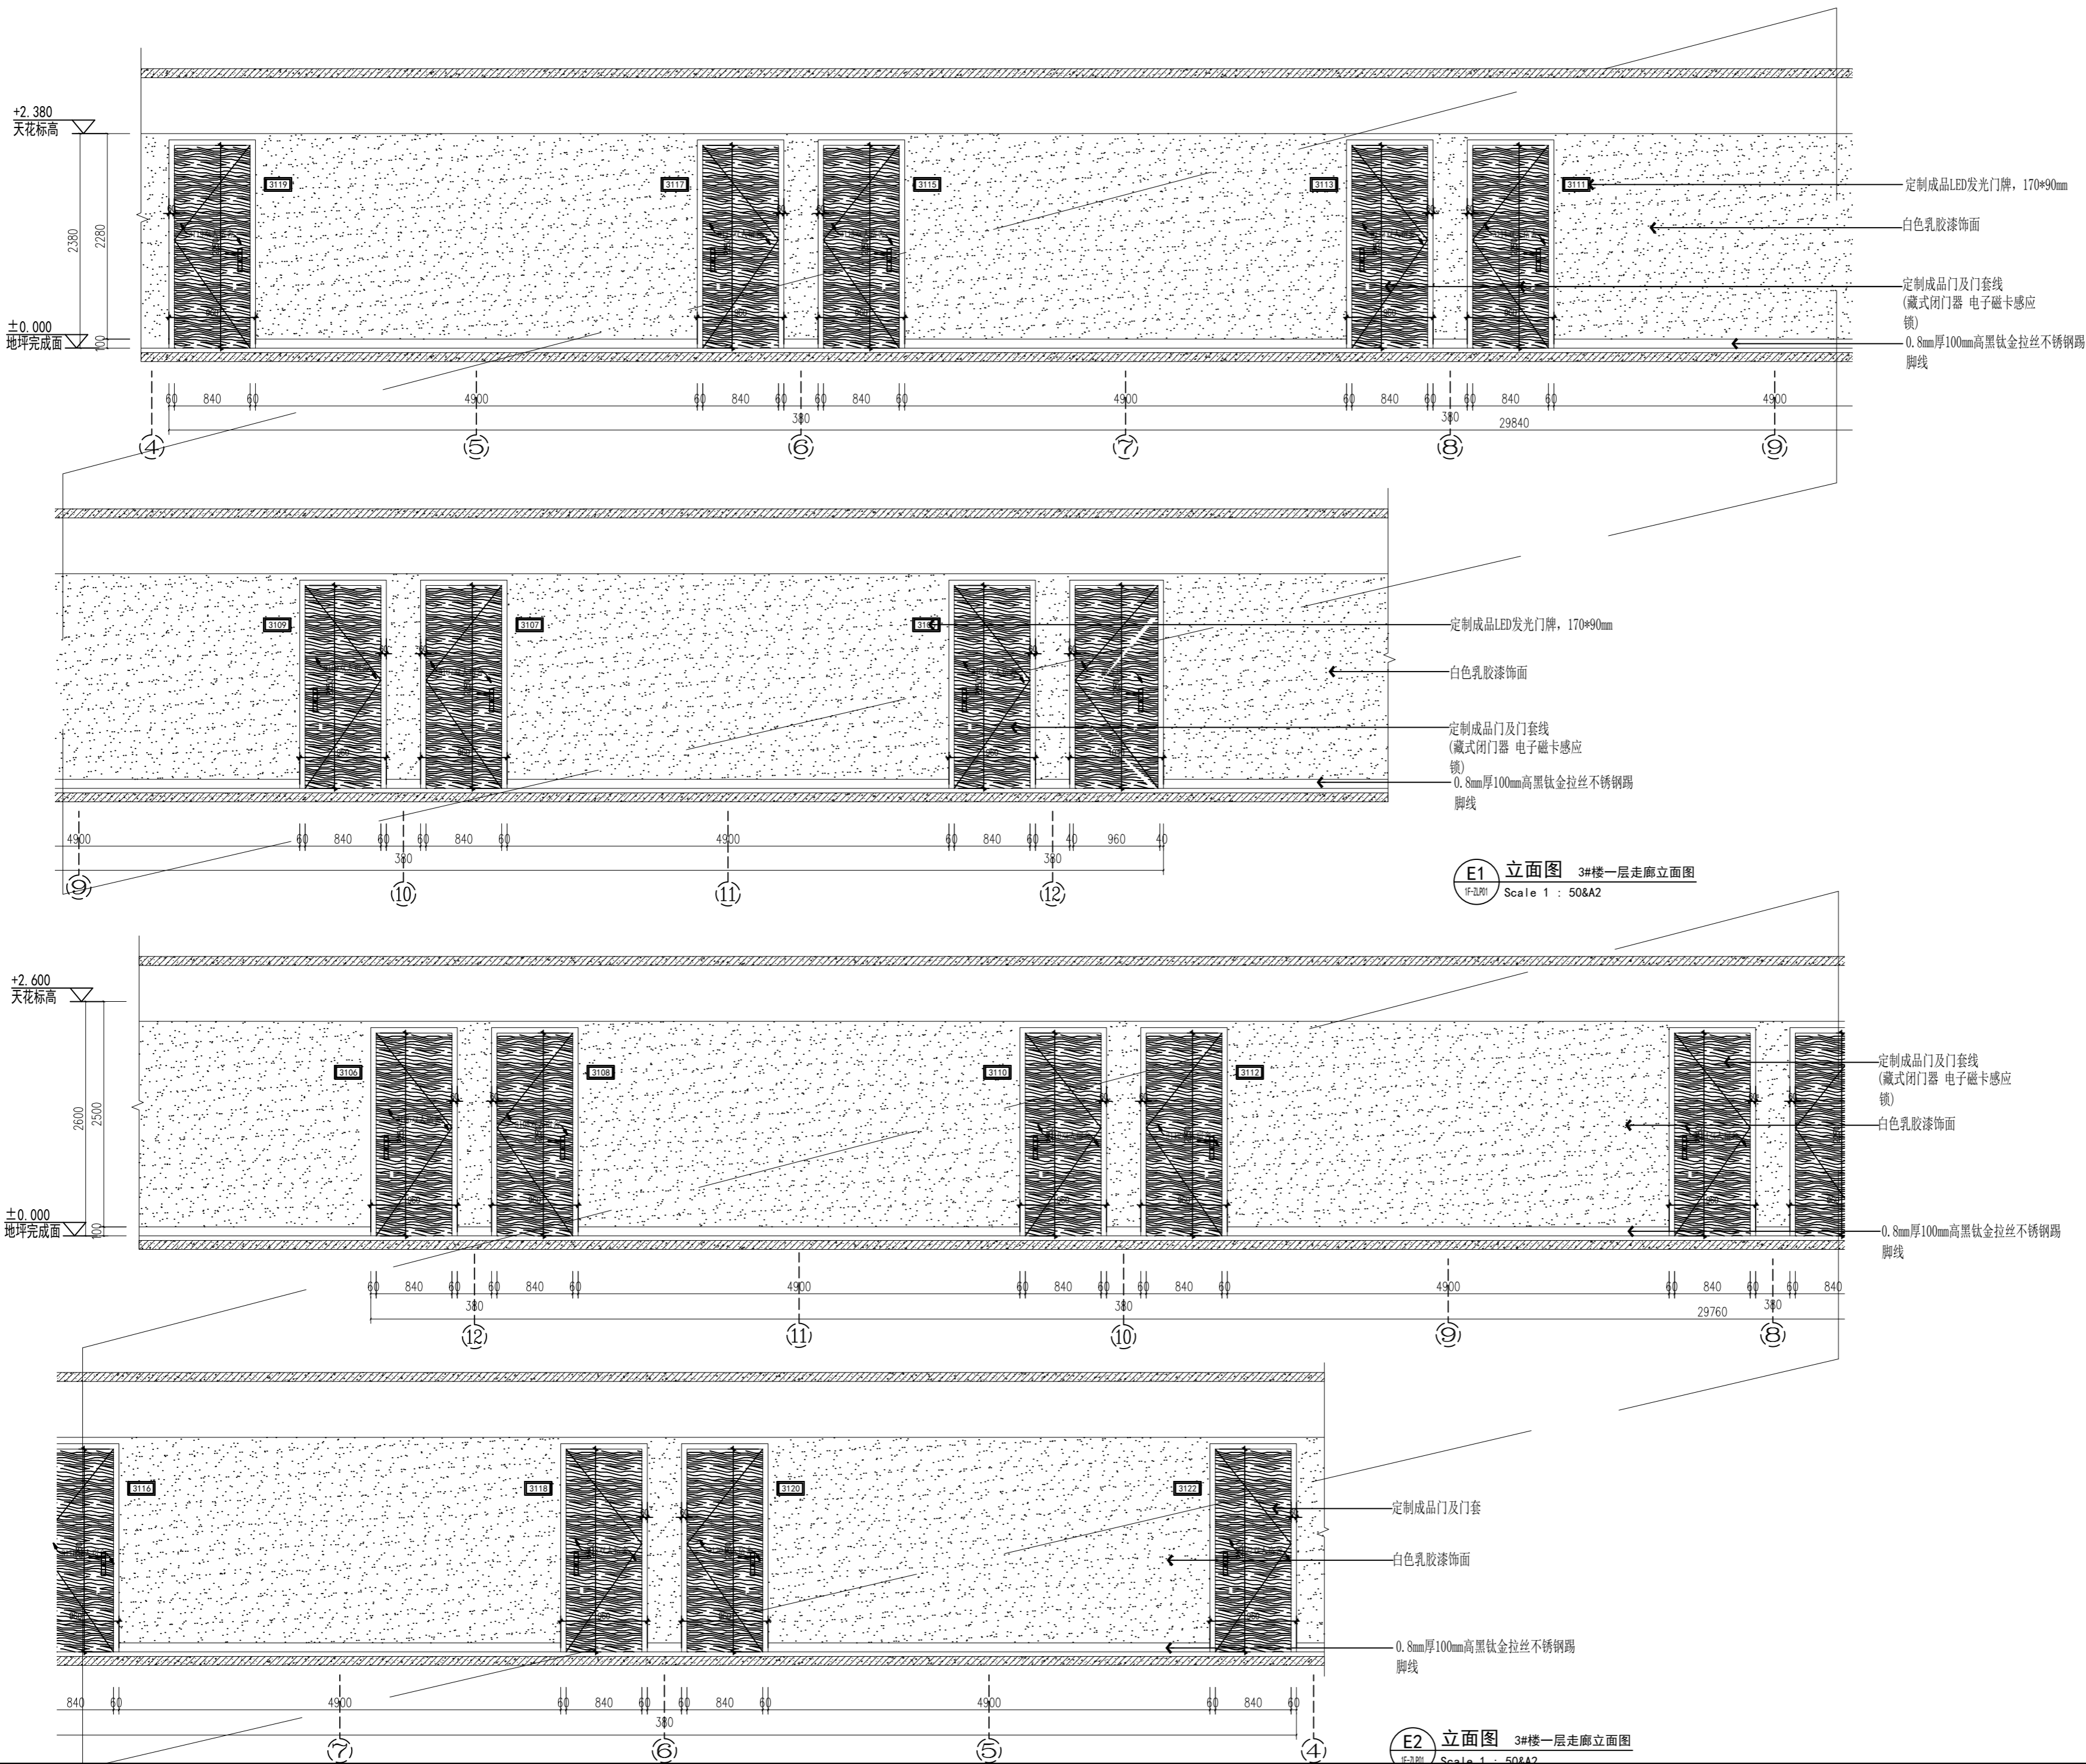

会 签		
COORDINATION		
建 筑 ARCHT.	结 构 STRUCT.	
给排水 PLUMBING	暖 通 HEAT.	
电 气 ELECT.		
出图附签及附注 STAMP AREA AND DESCRIPTIONS		