
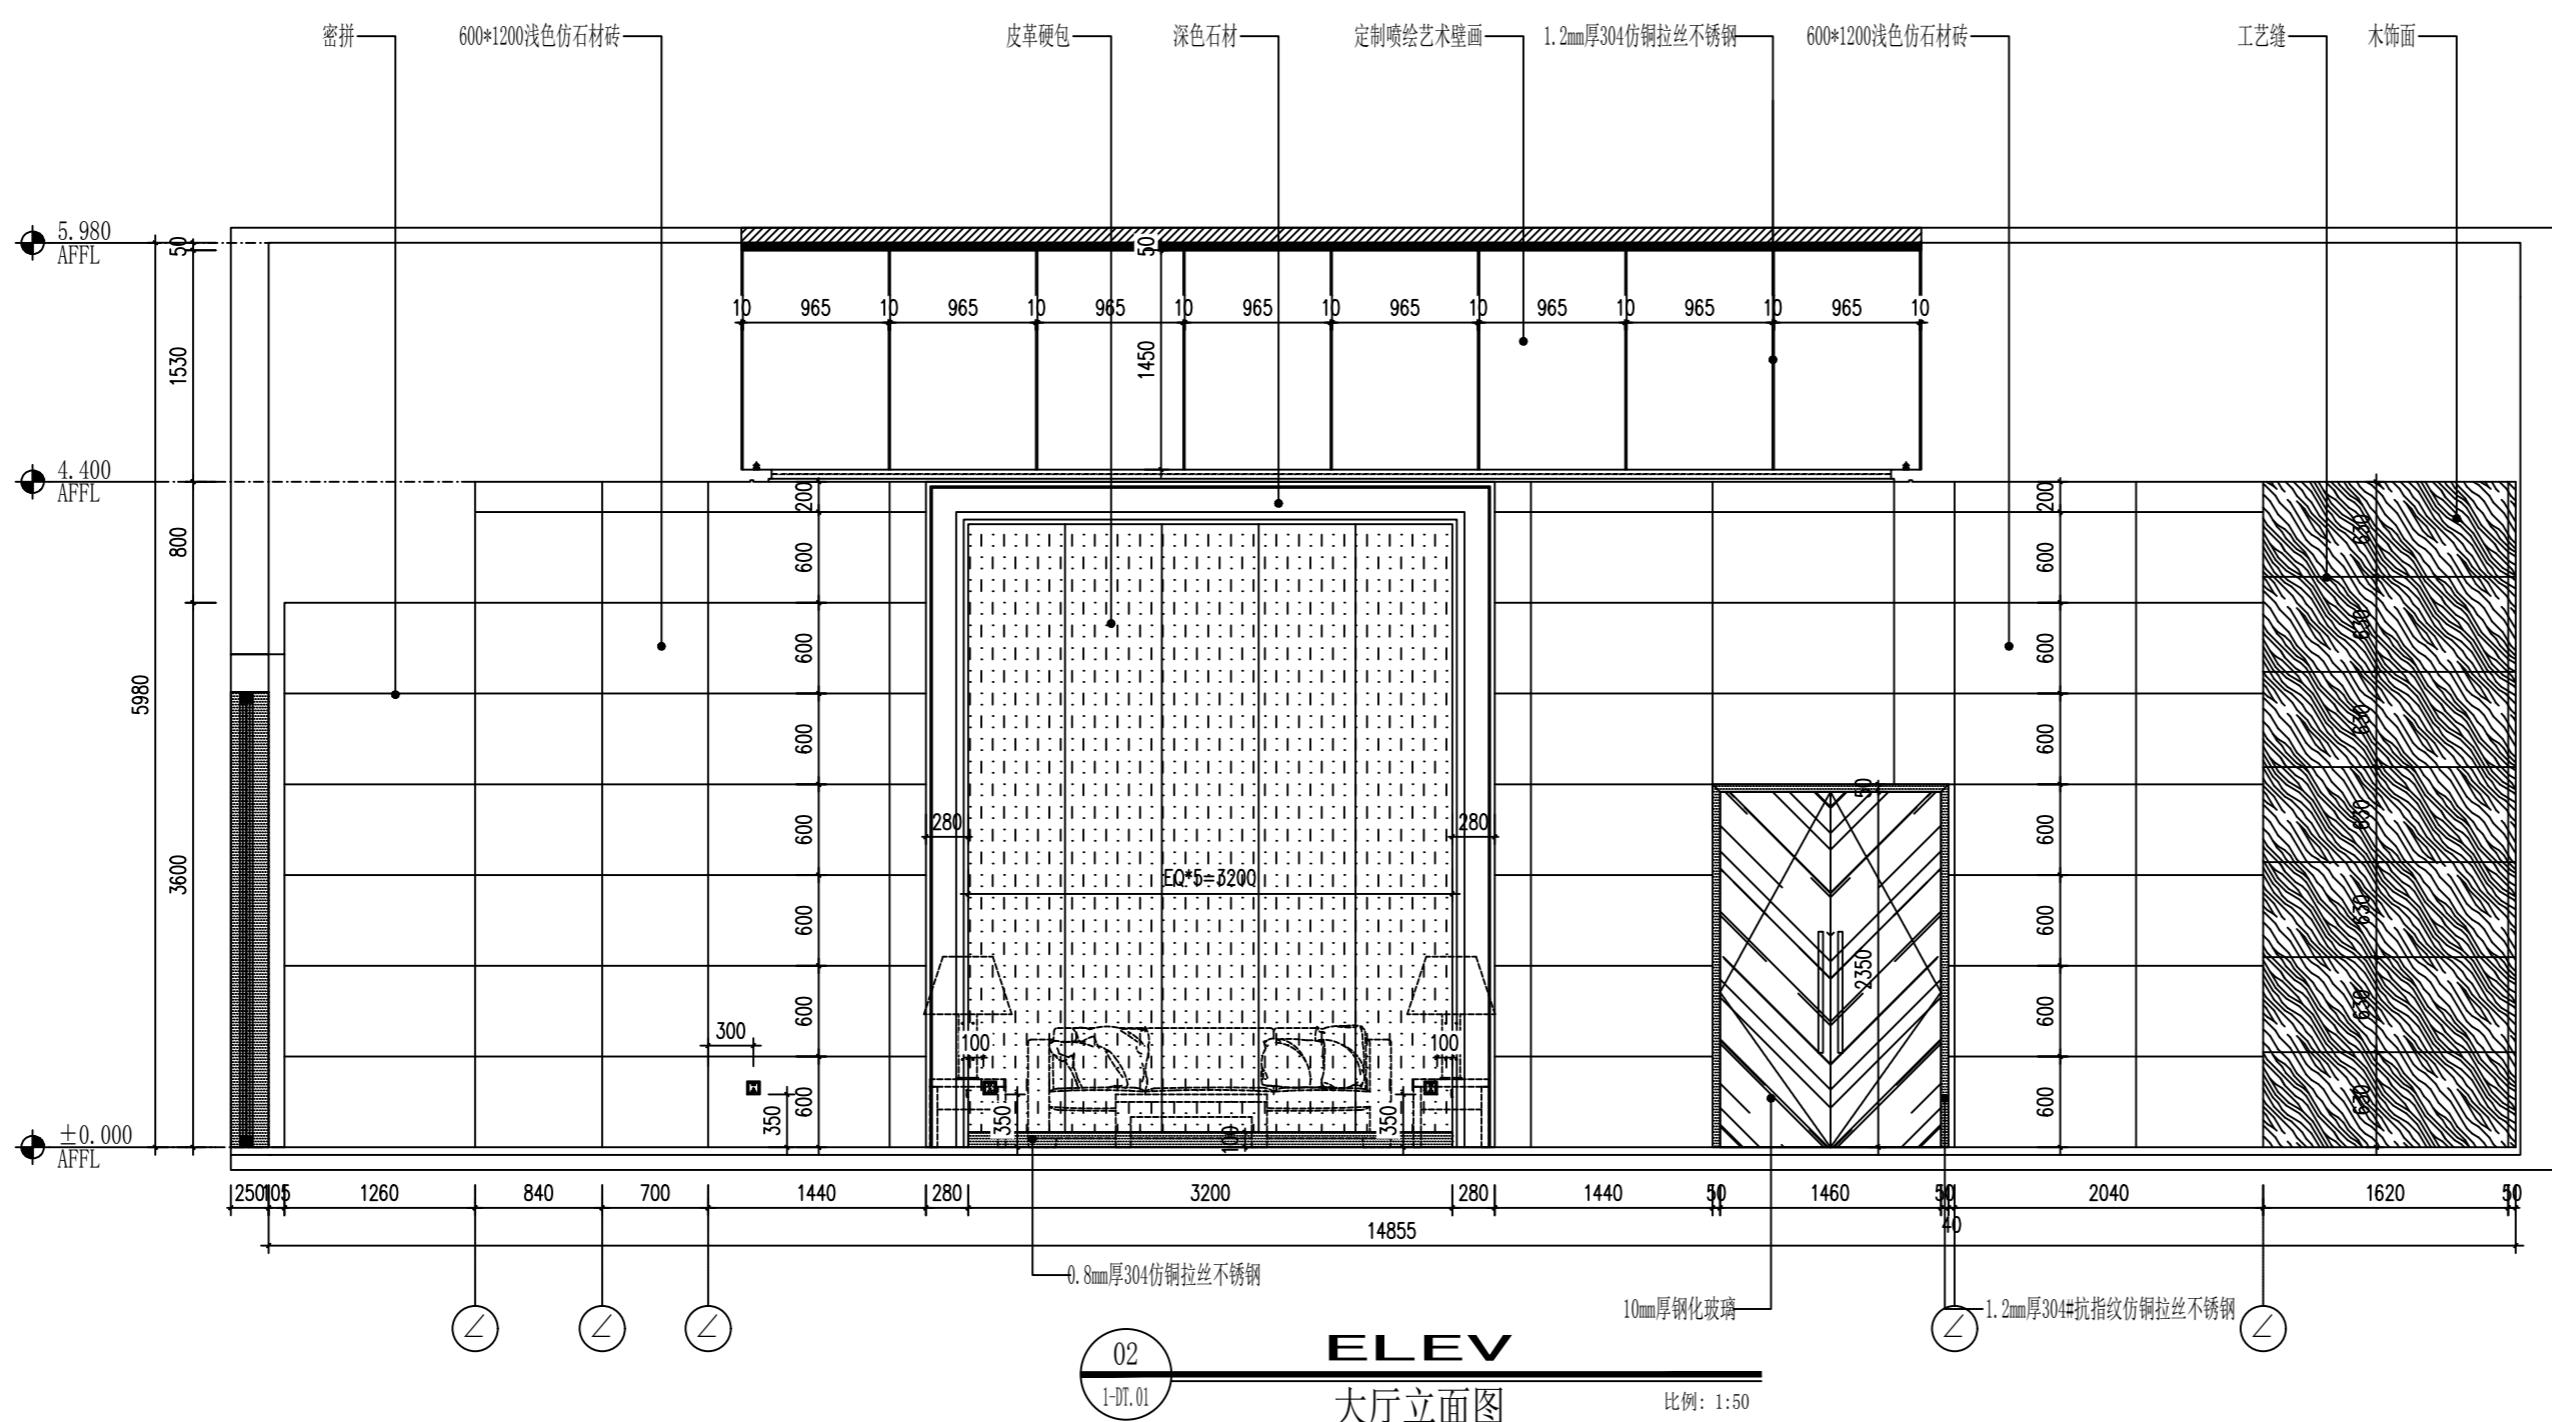




CEILING
大厅天花灯位图 比例: 1:60

会签 COORDINATION	
建筑 ARCH.	结构 STRUCT.
给排水 PLUMBING	暖通 HEAT
电气 ELEC.	
出图附签及附注 STAMP AREA AND DESCRIPTIONS	
审定 APPROVED BY	龙卫东
审核 EXAMINED BY	龙卫东
项目负责人 CAPTAIN	武红波
专业负责人 CHIEF ENGI.	武红波
校对 CHECKED BY	武红波
设计 DESIGNED BY	陈晓峰
制图 DRAWN BY	王永吉
建设单位 CLIENT	郑州市公安局实战训练中心
项目名称 PROJECT	郑州市公安局实战训练中心升级改造局部维修设计
子项名称 SUB-PROJECT	1#楼装饰施工图
图名 TITLE	大厅天花灯位图
合同号 CONTRACT No.	JYSJ-2023-B01
专业 DISCIPLINES	室内设计
张次 DRAWING NO.	第 1 张 共 1 张
比例 SCALE	见图
图纸编号 Drawing Number	1-DT.03
GB/T	
河南省建筑科学研究院有限公司 Henan Provincial Academy of Building Research	
资质等级: 甲级	证书编号: A141001614

会签 COORDINATION			
建筑 ARCH.	结构 STRUCT.		
给排水 PLUMBING	暖通 HEAT		
电气 ELEC.			
出图附签及附注 STAMP AREA AND DESCRIPTIONS			
审定 APPROVED BY	龙卫东		
审核 EXAMINED BY	龙卫东		
项目负责人 CAPTAIN	武红波		
专业负责人 CHIEF ENGR.	武红波		
校对 CHECKED BY	武红波		
设计 DESIGNED BY	陈晓峰		
制图 DRAWN BY	王永吉		
建设单位 CLIENT	郑州市公安局实战训练中心		
项目名称 PROJECT	郑州市公安局实战训练中心升级改造局部维修设计		
子项名称 SUB-PROJECT	1#楼装饰施工图		
图名 TITLE	大厅01.02立面图		
合同号 CONTRACT No.	JYSJ-2023-B01	版次号 EDITION No.	第一版
专业 DISCIPLINES	室内设计	阶段 STAGE	施工图
张次 DRAWING NO.	第	张共 PAGE NO.	张
比例 SCALE	见图	日期 DATE	2023.11
图纸编号 Drawing Number	1-DT.04		
河南省建筑科学研究院有限公司			
Henan Provincial Academy of Building Research			
资质等级: 甲级	证书编号: A141001614		

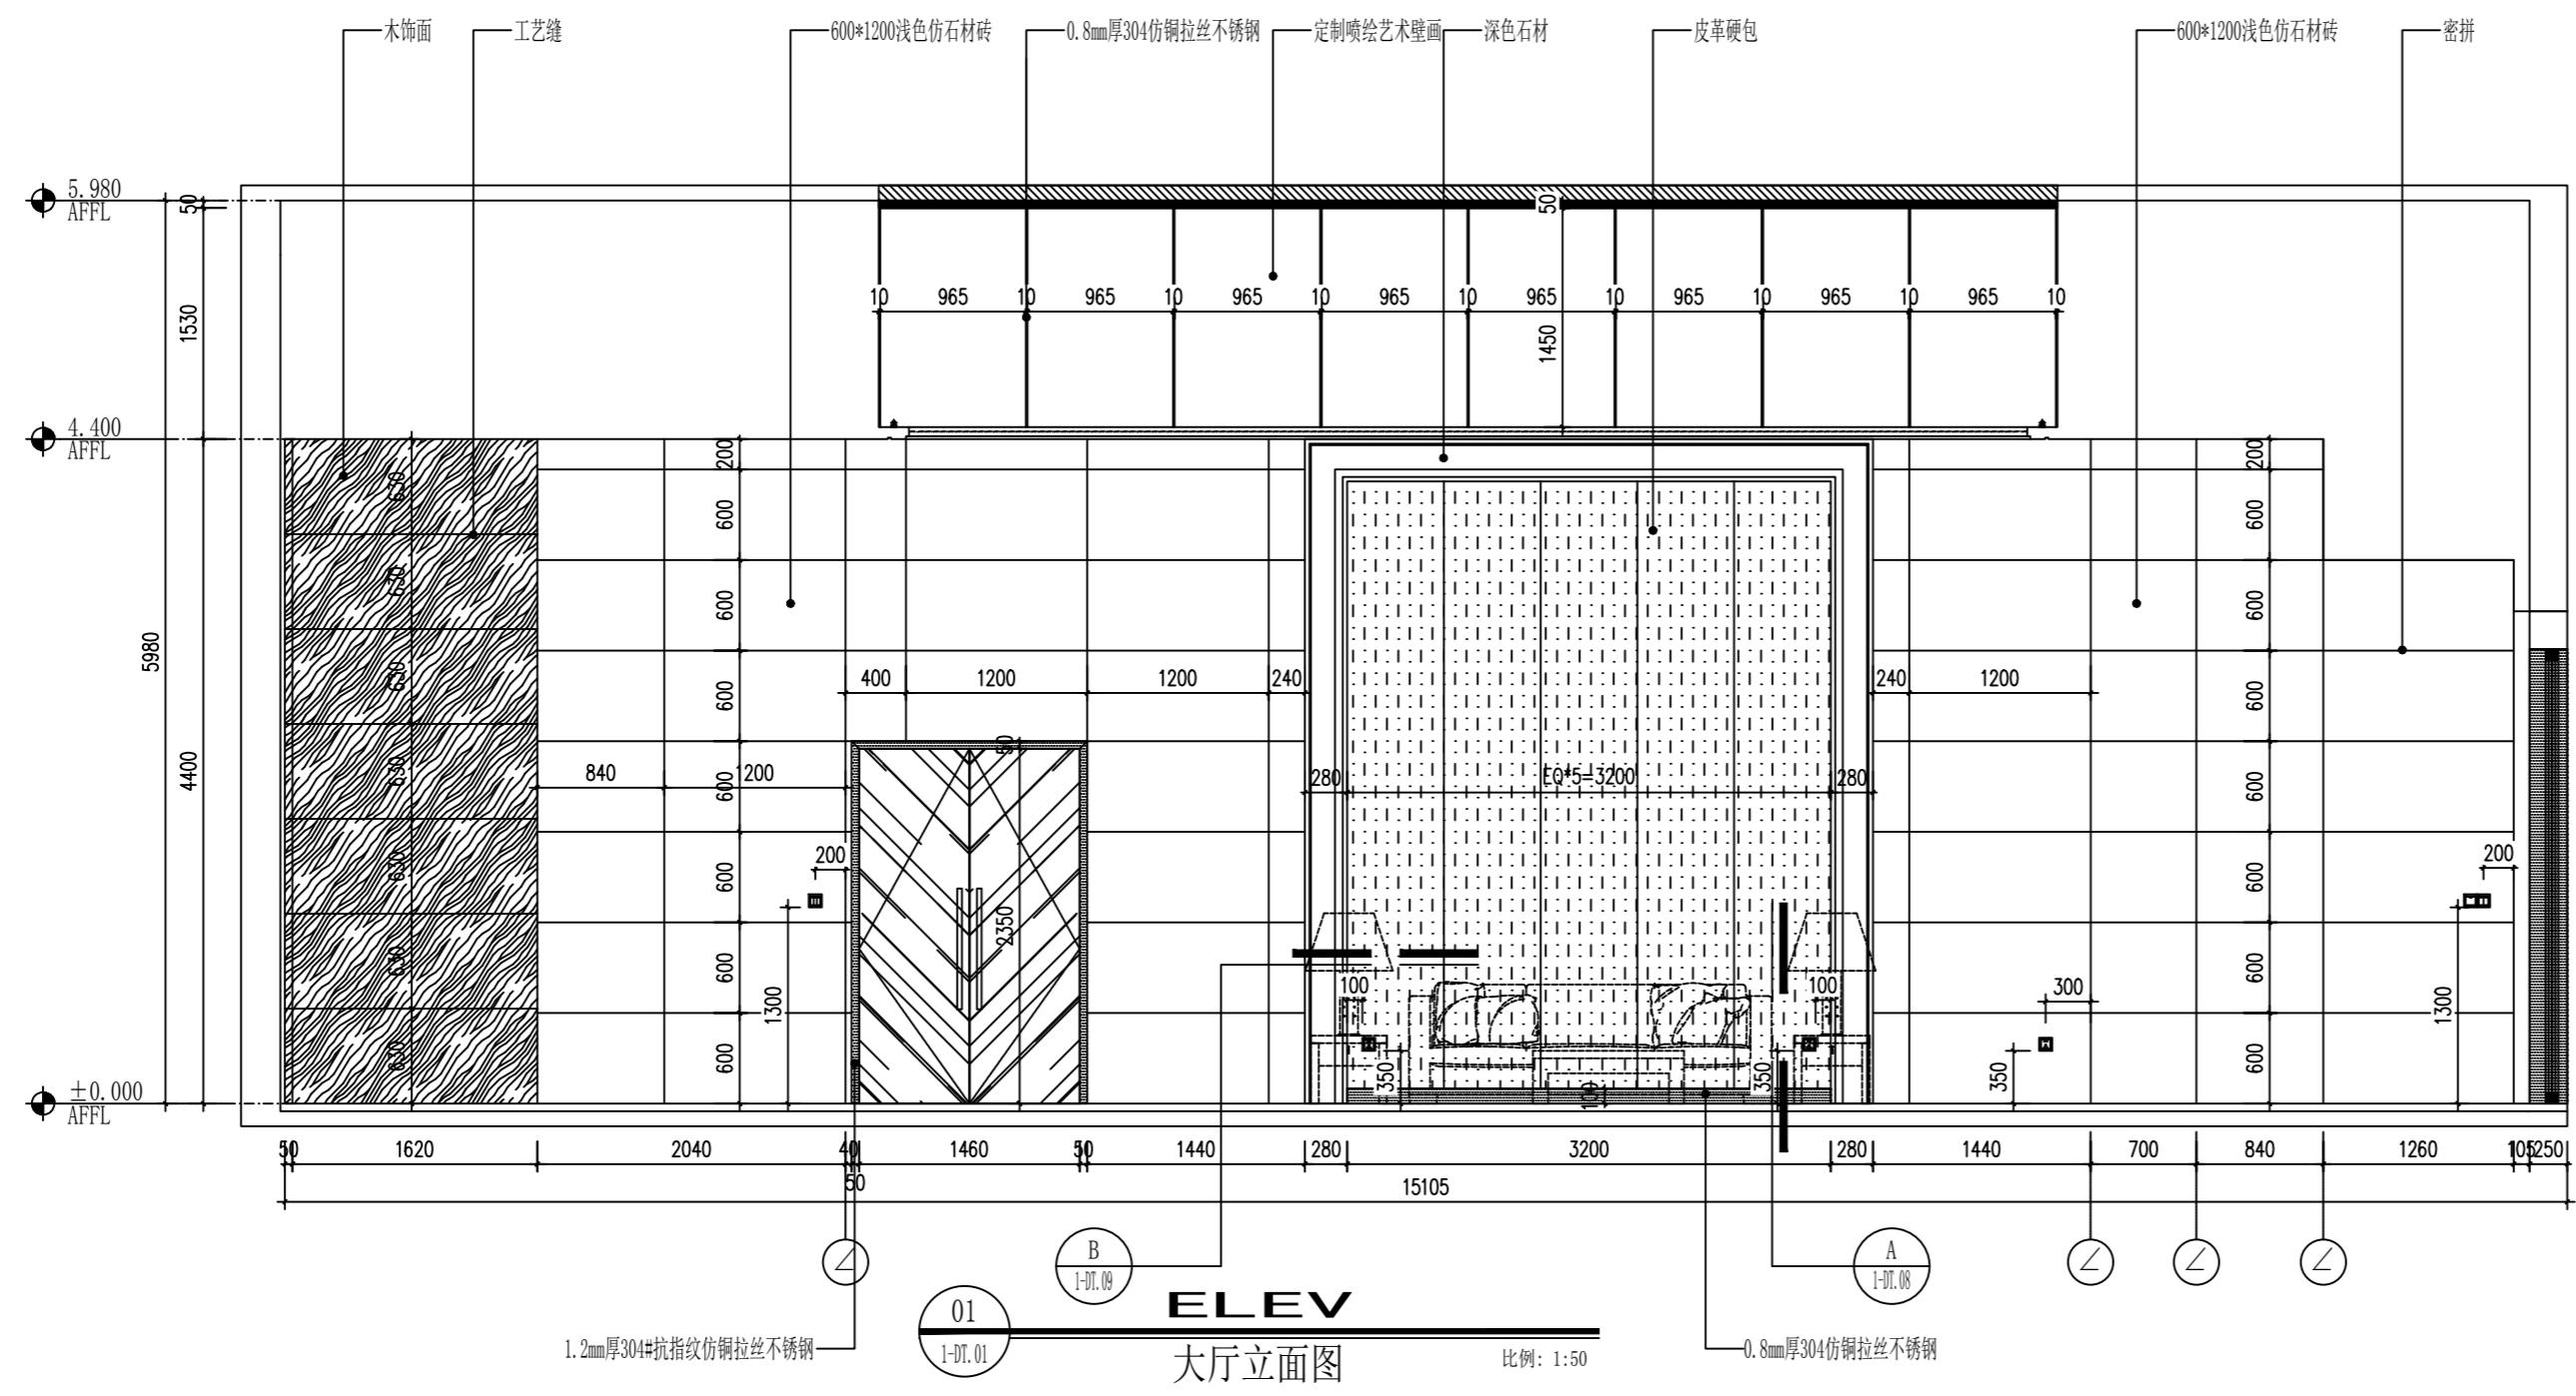

建筑 ARCHIT.	结构 STRUCT.
给排水 PLUMBING	暖通 HEAT
电气 ELEC.	

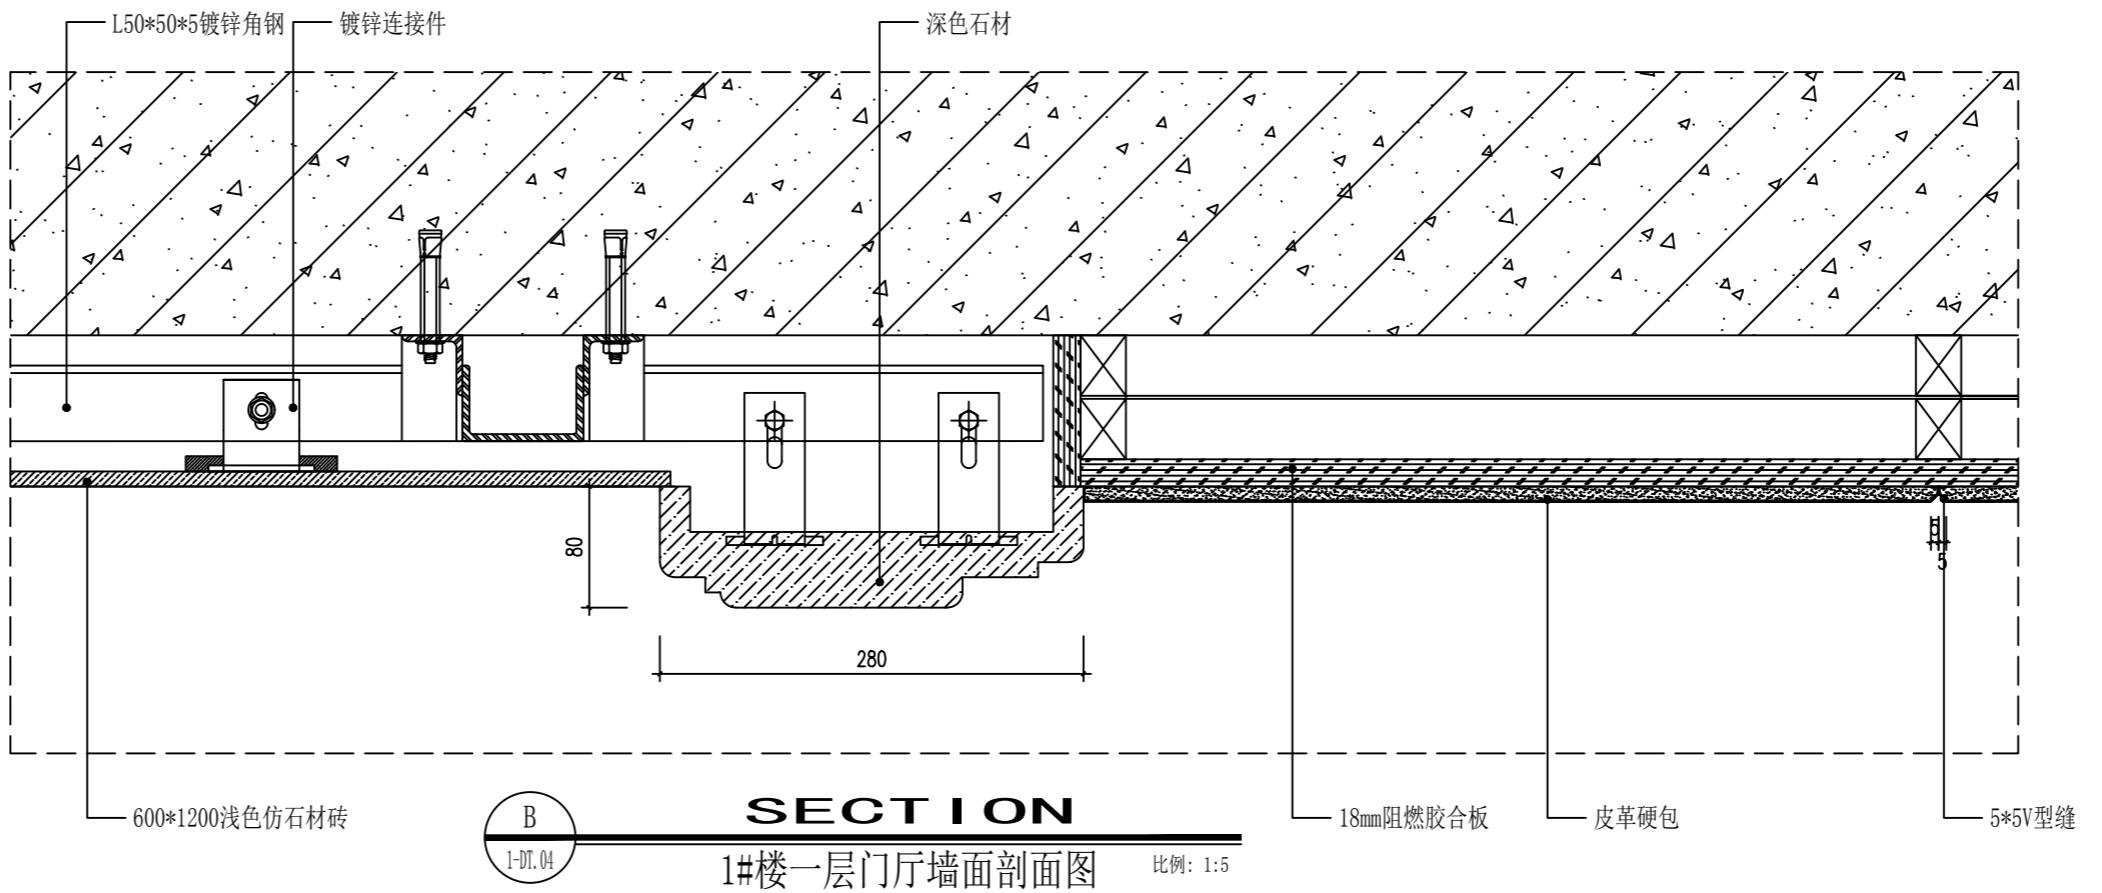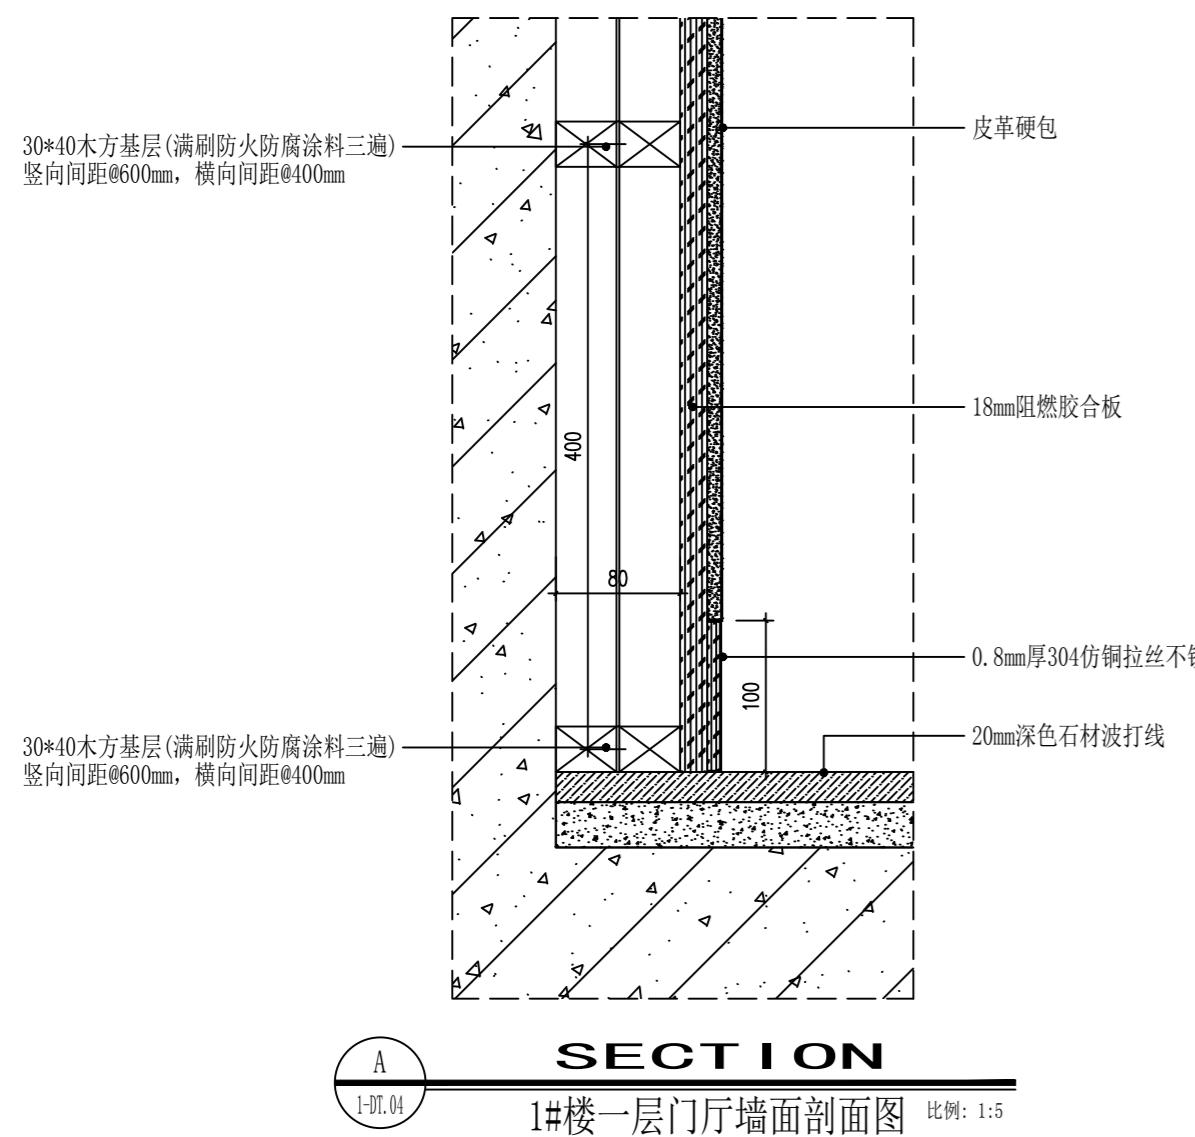

审定 APPROVED BY	龙卫东	龙卫东
审核 EXAMINED BY		
项目负责人 CAPTAIN	龙卫东	龙卫东
专业负责人 CHIEF ENGI.	武红波	武红波
校对 CHECKED BY	武红波	武红波
设计 DESIGNED BY	陈晓峰	陈晓峰
制图 DRAWN BY	王永吉	王永吉

建设单位 CLIENT	郑州市公安局实战训练中心		
项目名称 PROJECT	郑州市公安局实战训练中心升级改造局部维修设计		
子项名称 SUB-PROJECT	1#楼装饰施工图		
图名 TITLE	大厅节点详图一		
合同号 CONTRACT No.	JYSJ-2023-B01	版次号 EDITION No.	第一版
专业 DISCIPLINES	室内设计	阶段 STAGE	施工图
张次 DRAWING NO.	第 PAGE No.	张共 TOTAL	张
比例 SCALE	见图	日期 DATE	2023.11
图纸编号 Drawing Number	1-DT.05		



河南省建筑科学研究院
有限公司

Henan Provincial Academy of
Building Research