

会签 COORDINATION	
建筑 ARCH.	结构 STRUCT.
给排水 PLUMBING	暖通 HEAT
电气 ELEC.	
出图附签及附注 STAMP AREA AND DESCRIPTIONS	


审定 APPROVED BY	
审核 EXAMINED BY	龙卫东
项目负责人 CAPTAIN	龙卫东
专业负责人 CHIEF ENGR.	武红波
校对 CHECKED BY	武红波
设计 DESIGNED BY	陈晓峰
制图 DRAWN BY	王永吉

建设单位 CLIENT	郑州市公安局实战训练中心
项目名称 PROJECT	郑州市公安局实战训练中心升级改造局部维修设计
子项名称 SUB-PROJECT	3#楼装饰施工图
图名 TITLE	3#楼公共节点图(1)
合同号 CONTRACT No.	JKYSJ-2023-B01
专业 DISCIPLINES	室内设计
张次 DRAWING NO.	第 1 张 共 1 张
比例 SCALE	见图
图纸编号 Drawing Number	S01
日期 DATE	2023.11




河南省建筑科学研究院  
有限公司


Henan Provincial Academy of  
Building Research

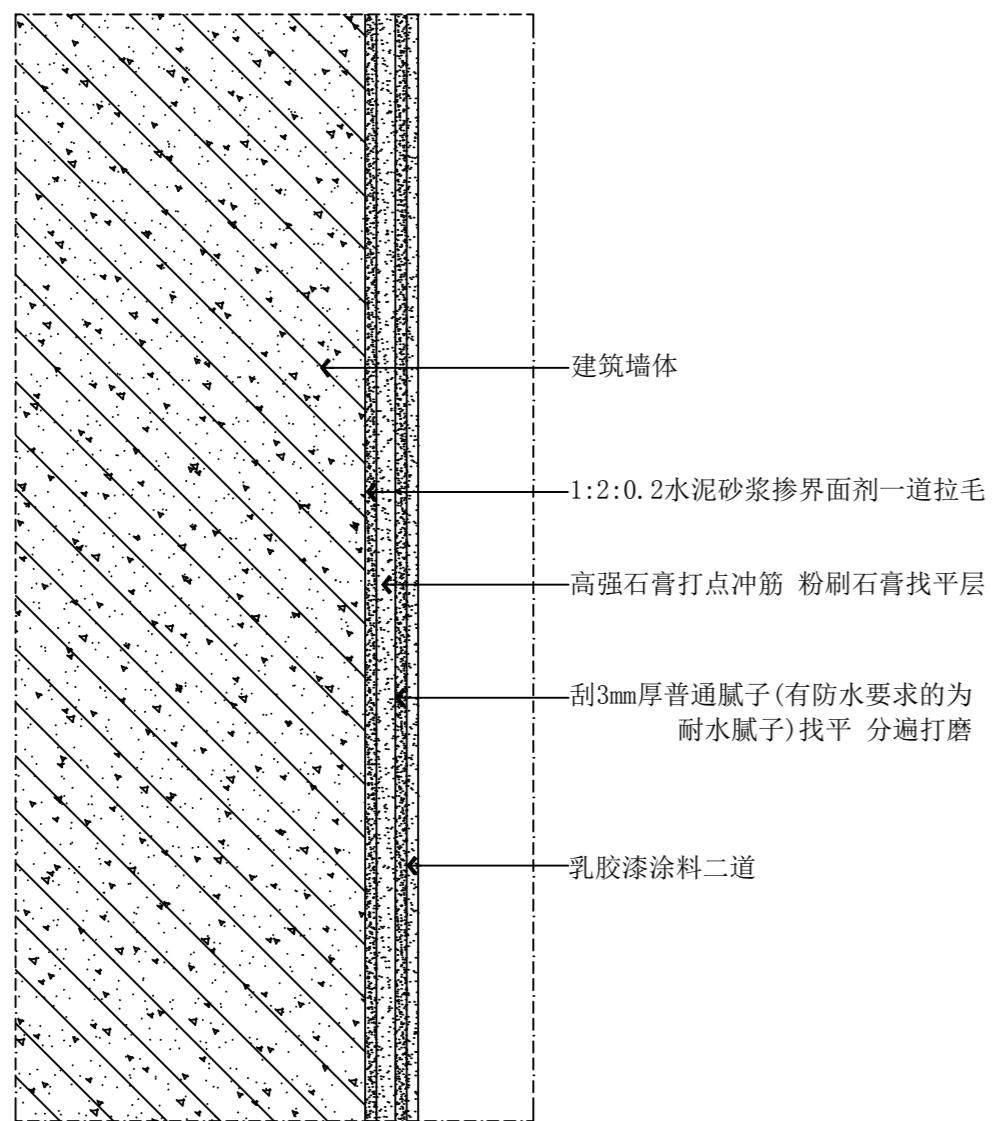


a 剖面图 墙面乳胶漆标准大样  
Scale 1 :2&A2

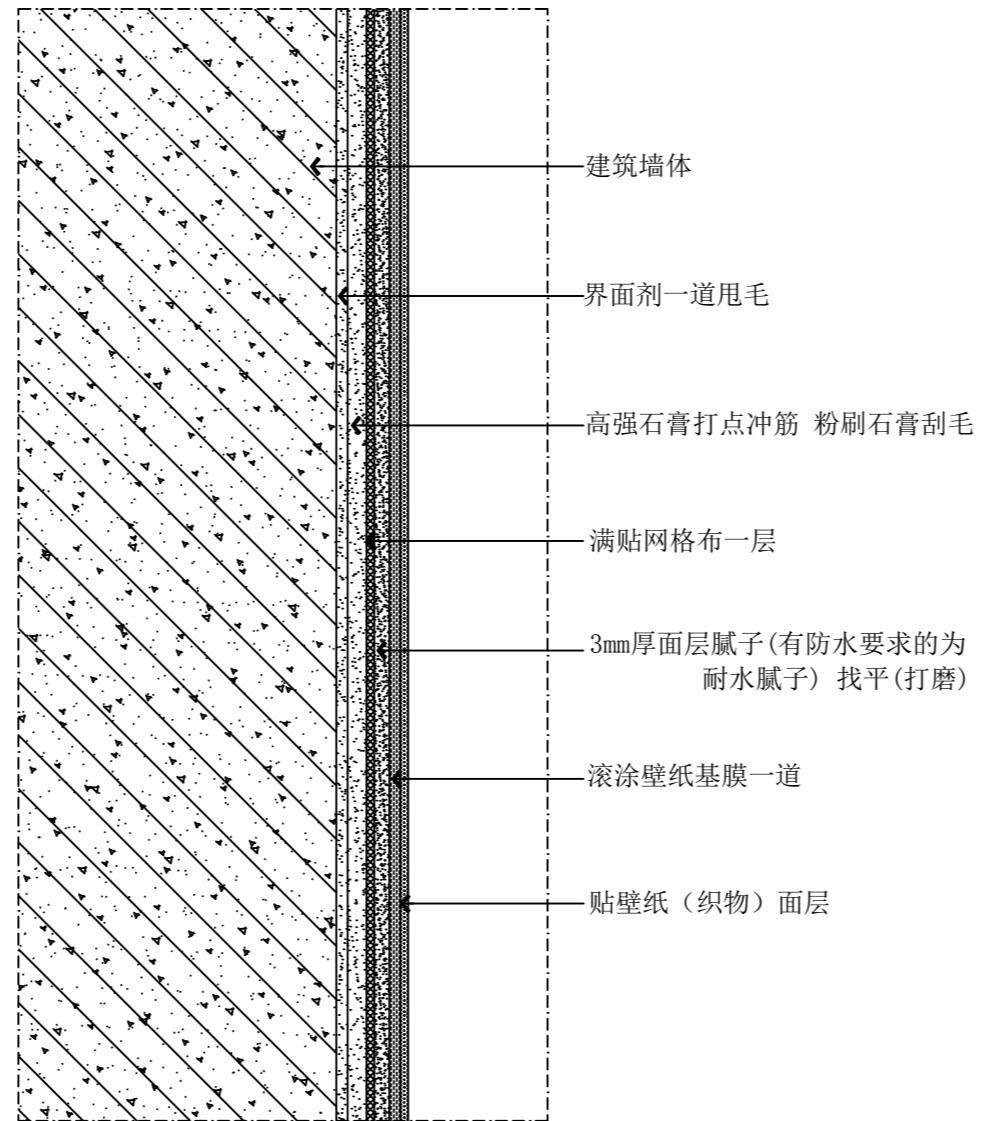

b 剖面图 墙面壁纸标准大样  
Scale 1 :2&A2

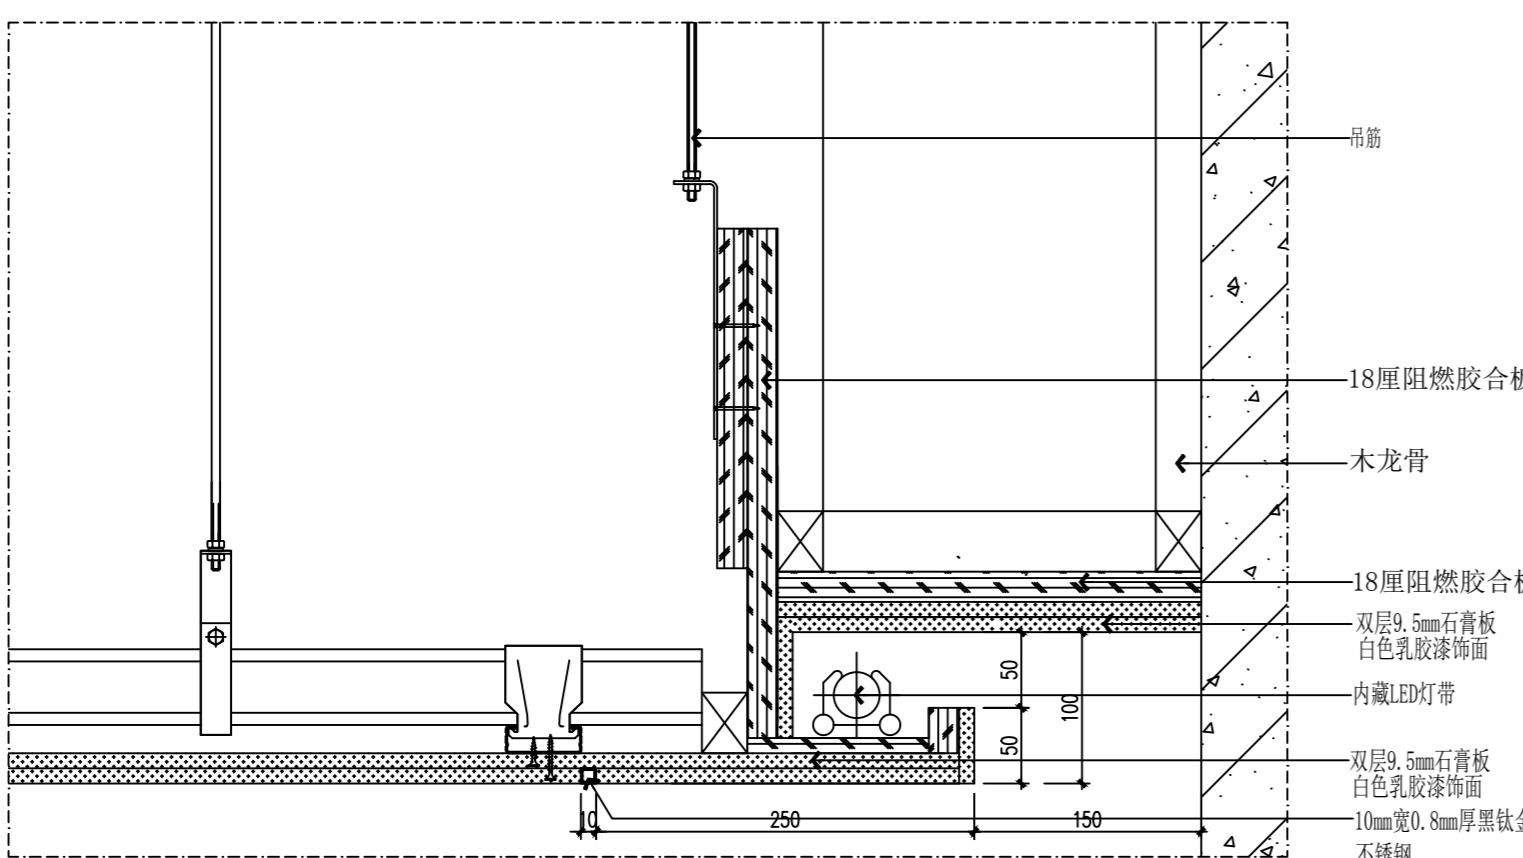

c 剖面图 走廊天花大样  
Scale 1 :5&A2

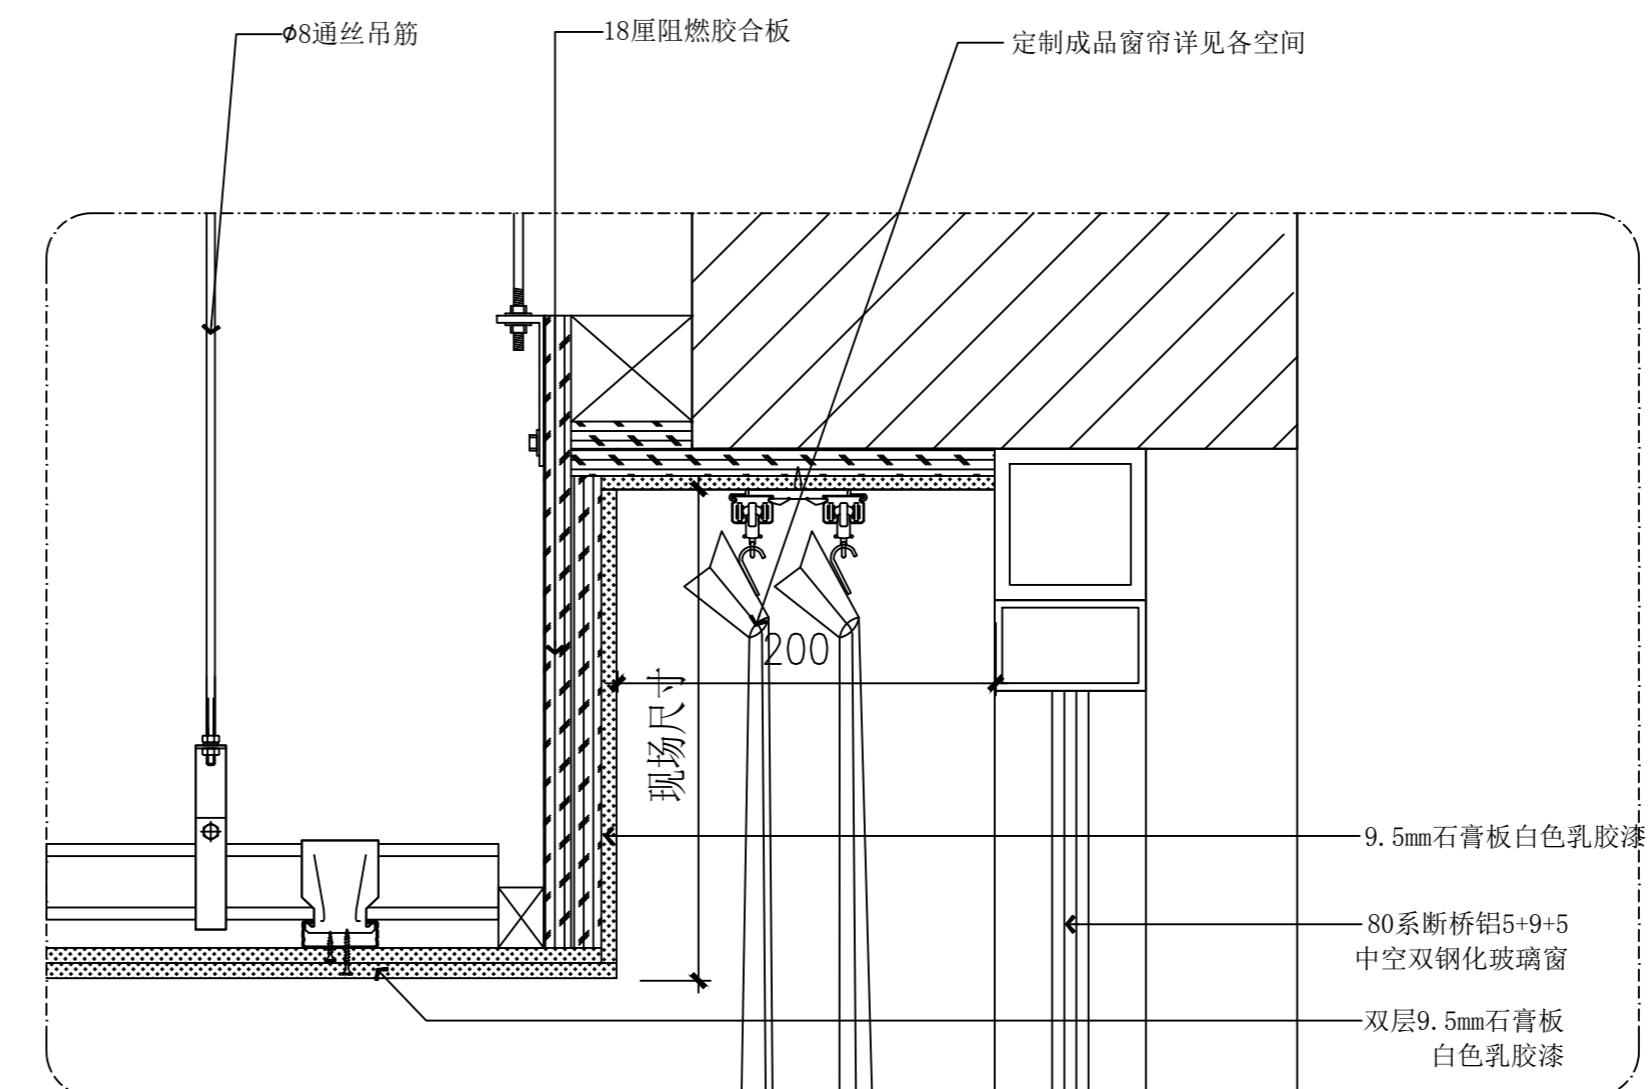

d 剖面图 窗帘盒节点  
Scale 1 :2&A2