



河南省城乡建筑设计院有限公司
HENAN PROVINCIAL URBAN & RURAL ARCHITECTURAL DESIGN INSTITUTE OF HENAN PROVINCE CO., LTD

建筑工程、市政道路 甲级 证书号 A141009022
城乡规划 甲级 证书号 自资规甲字 21410251
风景园林工程 甲级 证书号 A141009022
市政行业、建筑行业（人防工程）乙级 证书号 A241009029
农业工程（农业综合开发生态工程）乙级 证书号 A241009029

附 注
NOTES

出图专用章
ISSUE


未经加盖本单位出图专用章，本图无效。

注册师用章
CHARTERED ARCHITECT/ENGINEER

审 定 APPROVED BY	林 浩	
审 核 VERIFIED BY	曲有彩	
项目负责人 PROJECT CHIEF	桂 美	
专业负责人 DISCIPLINE CHIEF	桂 美	
校 对 CHECKED BY	高萌萌	
设 计 DESIGNED BY	桂 美	

会 签 COUNTERSIGN		
建 筑 ARCHT.		暖 通 HVAC
结 构 STRUCT.		电 气 ELEC.
给排水 PLUMBING		

工程名称 PROJECT	上街区方顶驿公用 设施项目		
子项名称 SUB PROJECT	污水处理站		
图 名 DRAWING NAME	污水处理池底部平面图 污水处理池顶部平面图		
专 业 DISCIPLINE	工 艺	合同号 CONTRACT NO.	20201024
阶 段 STAGE	施工图	设计号 PROJECT NO.	201024-02
图 号 DRAWING NO.	S-GY-04	版 次 REV NO.	第03版
总张数 PAGES	共08张	日 期 DATE	2025. 02

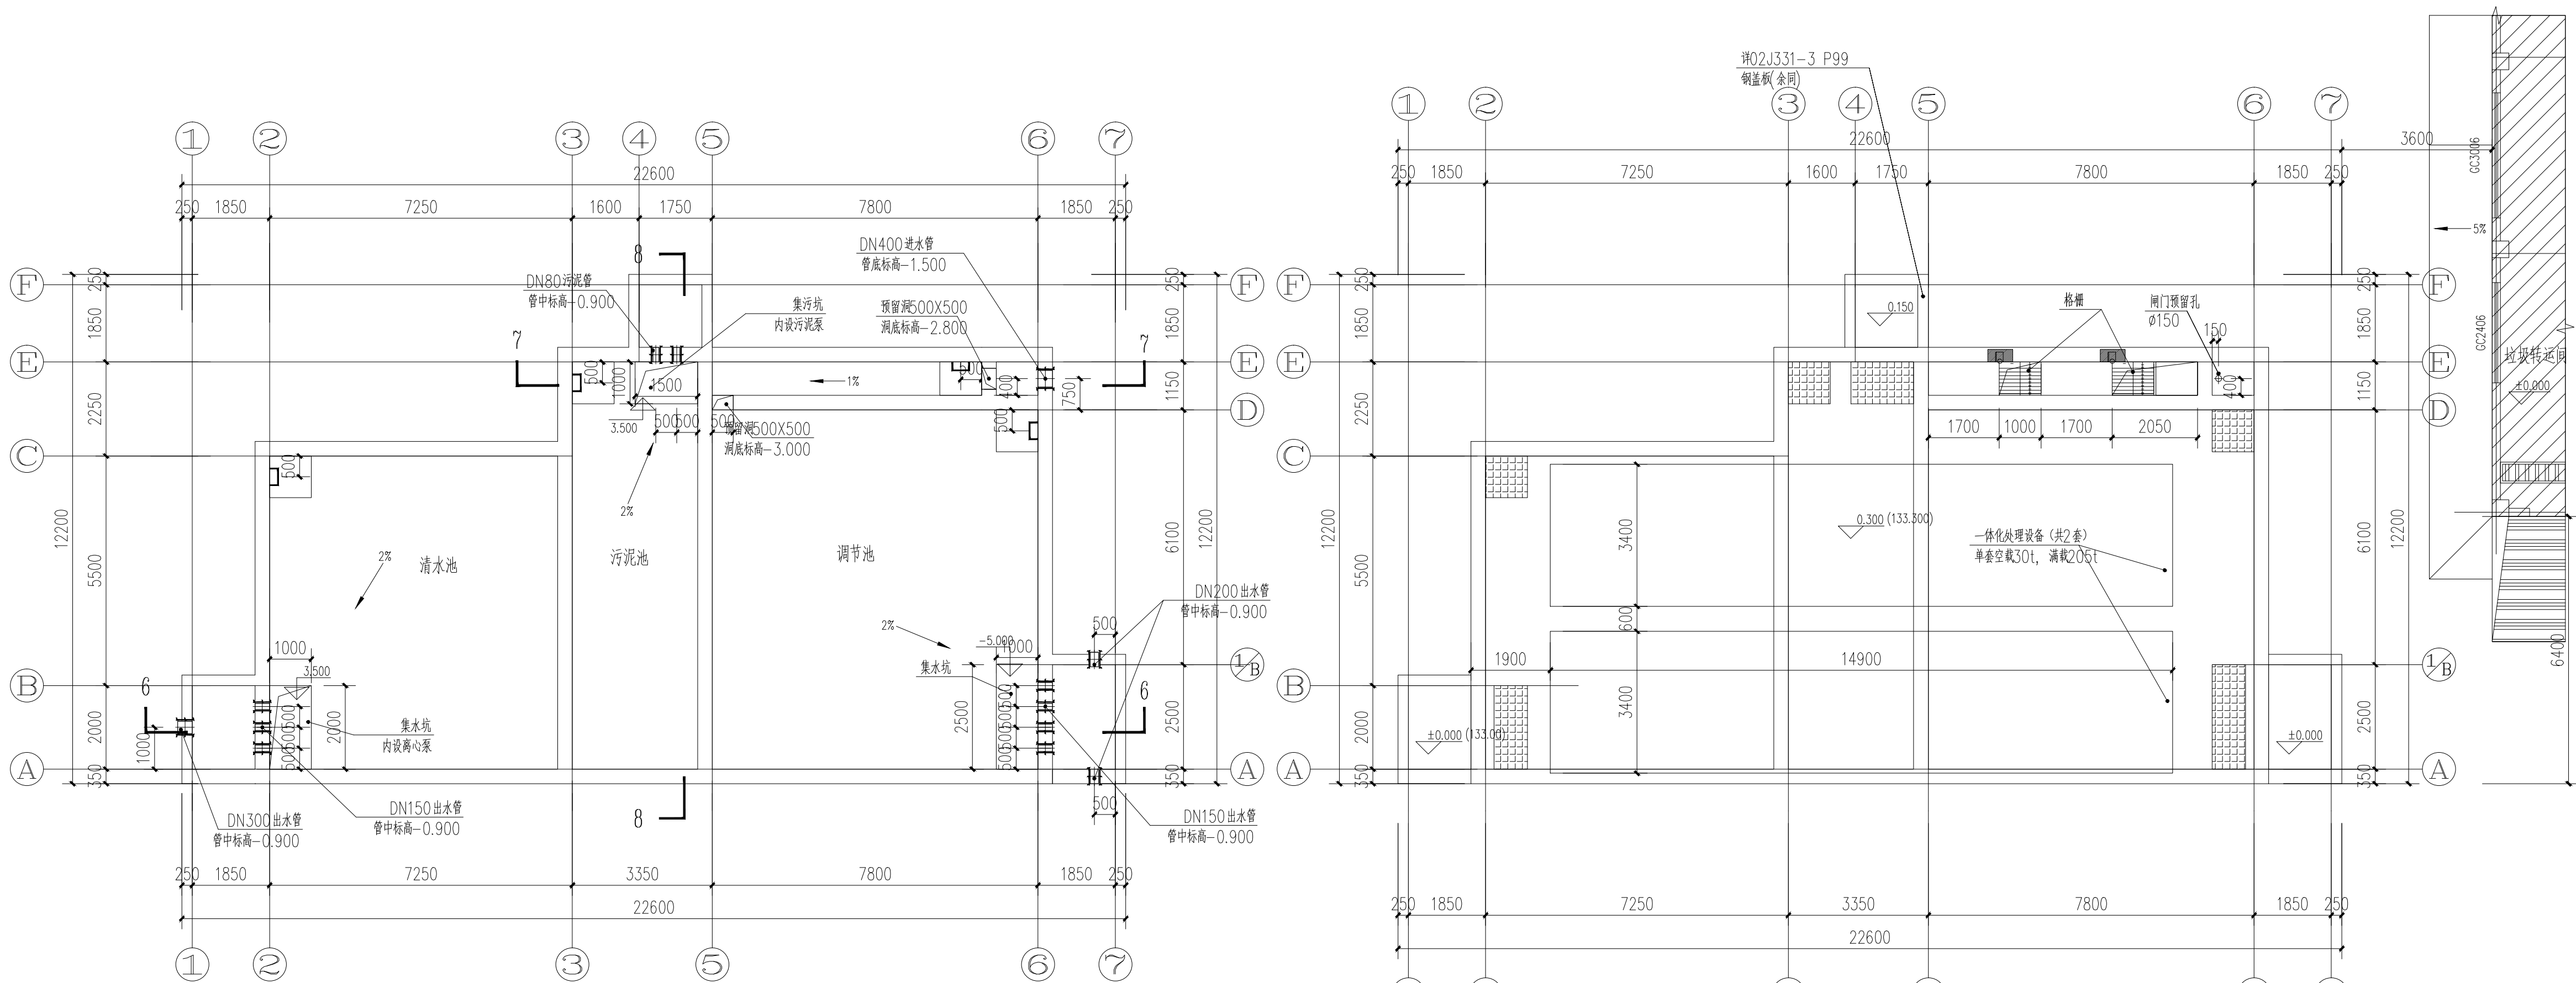

污水处理池底部平面图 1:100

污水处理池顶部平面图 1:100

注:

预埋柔性防水管套做法详04S531-3，48页金属管穿内壁做法

爬梯和刚盖板做法详见建筑S-JZ-03

