
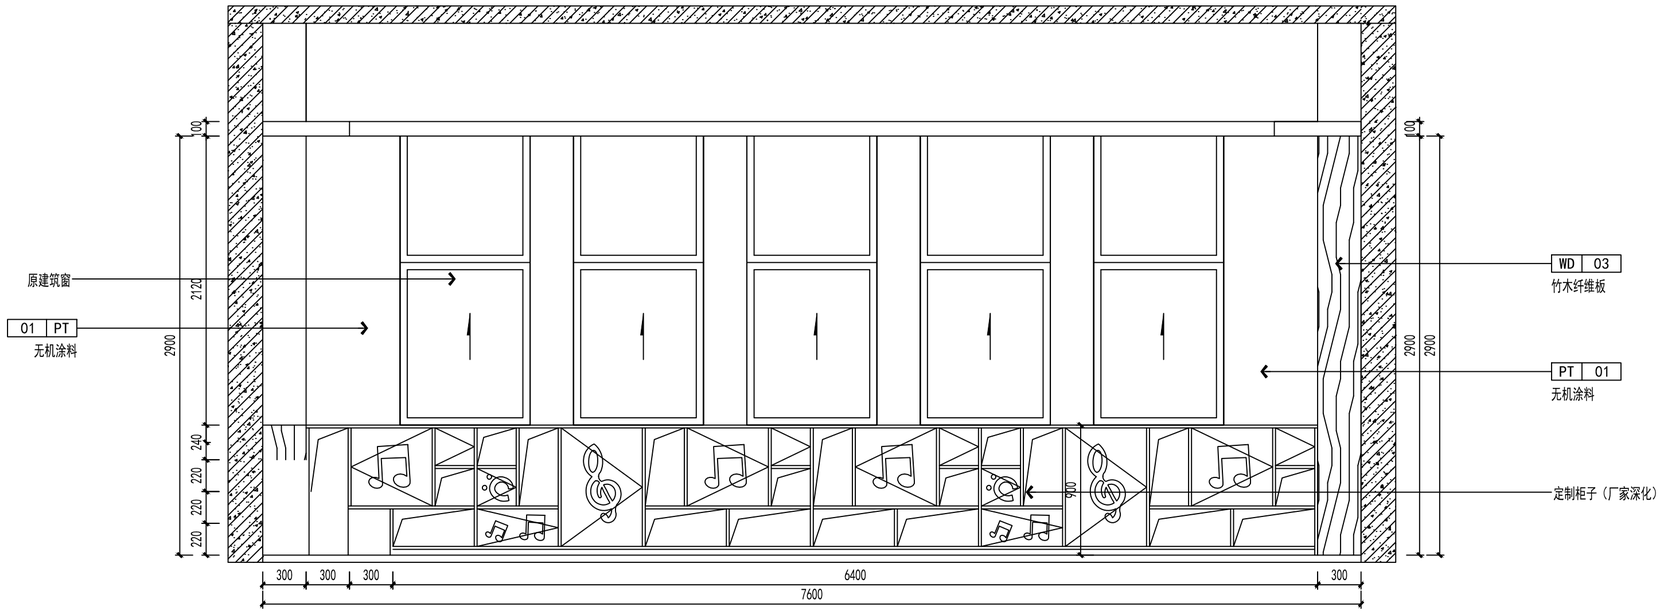


4.1A
S-ZS-E08

ELEVATION
立面图 SCALE:1/30

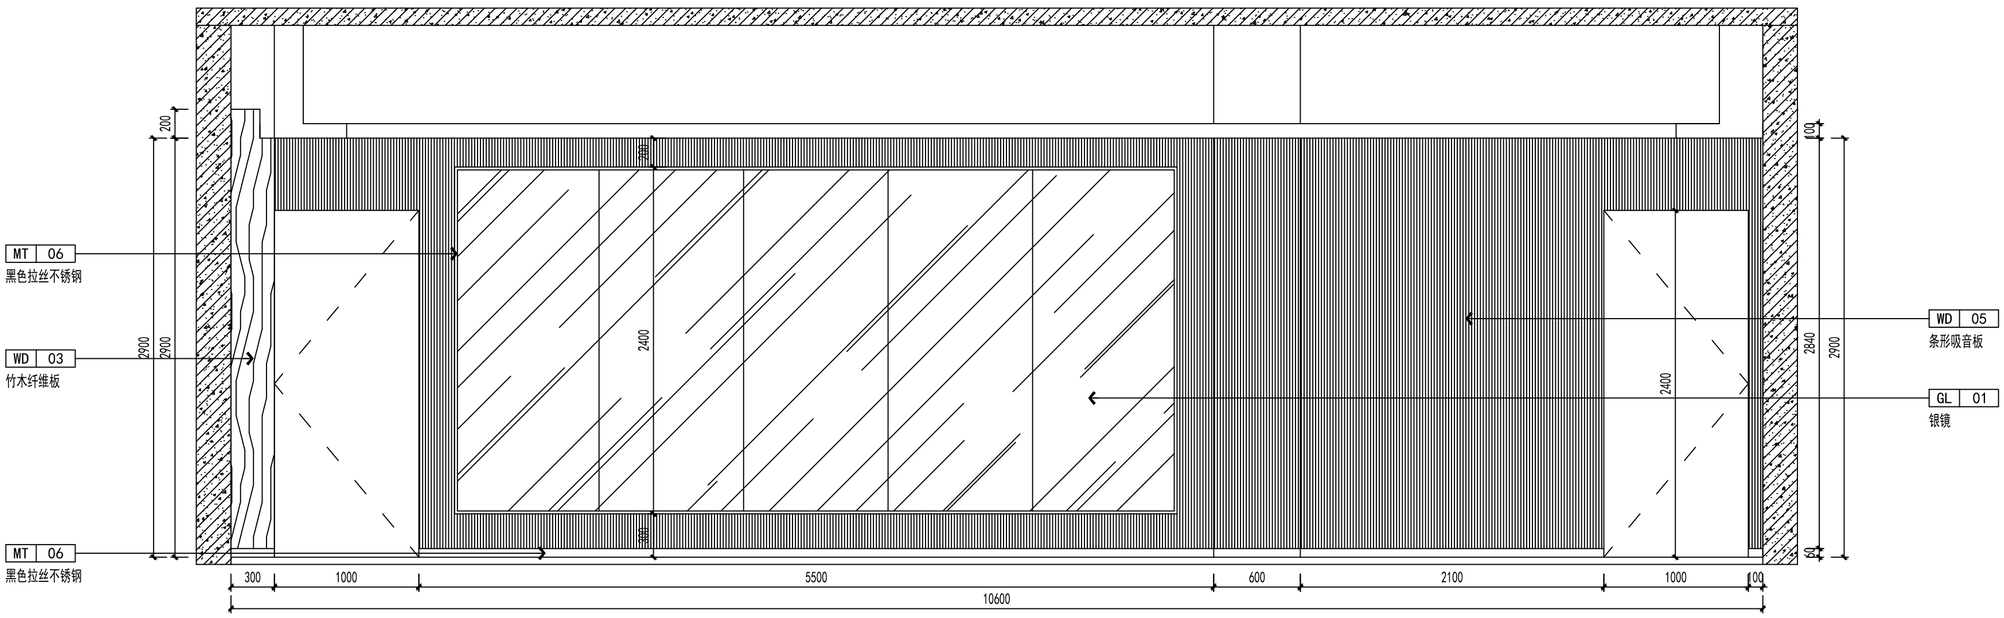

4.1B
S-ZS-E08

ELEVATION
立面图 SCALE:1/30

河南省城乡建筑设计院有限公司
URBAN & RURAL ARCHITECTURAL DESIGN INSTITUTE OF HENAN PROVINCE CO.,LTD

建筑工程、市政道路 甲级 证书号 A141009022
城乡规划 甲级 证书号 自资规甲字 21410254
风景园林工程 甲级 证书号 A141009022
市政行业、建筑行业（人防工程） 乙级 证书号 A241009029

附 注
NOTES

出图专用章
ISSUE


工程设计出图专用章
河南省城乡建筑设计院有限公司
建筑工程 甲级 A141009022
有效期：至2030年02月14日
人防工程 乙级 A241009029
有效期：至2030年02月21日

未经加盖本单位出图专用章，本图无效。

注册师用章
CHARTERED ARCHITECT/ENGINEER


中华人民共和国一级注册建筑师
姓 名：荆 方
注册号：4100902-037
有效期：至2027年04月29日

审 定 APPROVED BY	宋志刚		
审 核 VERIFIED BY	荆 方		
项目负责人 PROJECT CHIEF	荆 方		
专业负责人 DISCIPLINE CHIEF	石云超		
校 对 CHECKED BY	李高峰		
设 计 DESIGNED BY	孙 斌		
会 签 COUNTERSIGN			
建 筑 ARCHI.		暖 通 HVAC	
结 构 STRUCT.		电 气 ELEC.	
给排水 PLUMBING			
工程名称 PROJECT	郑州市中原区颍河路小学项目景观绿化、智能化、精装修等设计		
子项名称 SUB PROJECT	颍河路小学项目精装修设计		
图 名 DRAWING NAME	4.1A、4.1B立面图		
专 业 DISCIPLINE	装 饰	合同号 CONTRACT NO.	20245103
阶 段 STAGE	施工图	设计号 PROJECT NO.	245103-01
图 号 DRAWING NO.	S-ZS-E08	版 次 REV NO.	第02版
总张数 PAGES	共69张	日 期 DATE	2024.05

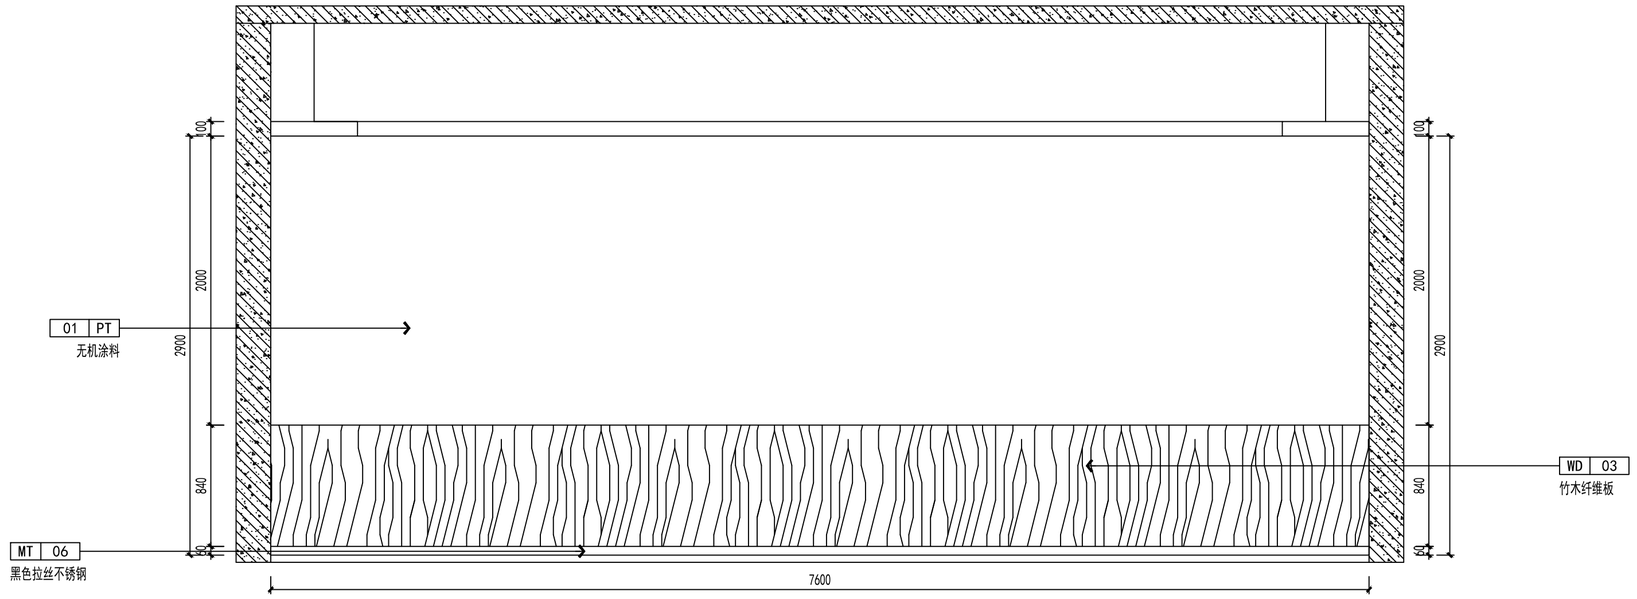

4.1C
S-ZS-E09

ELEVATION
立面图 SCALE:1/30

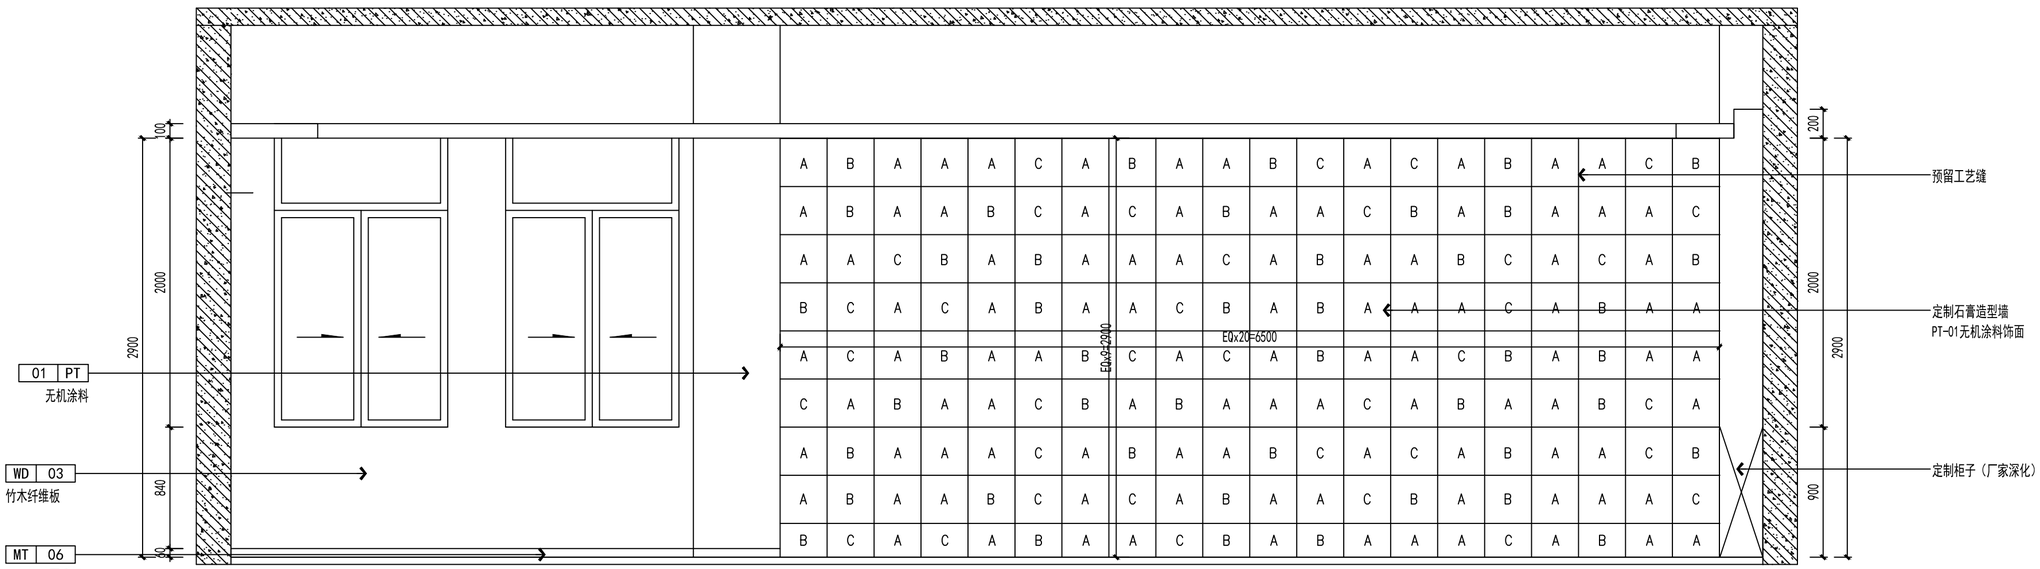

4.1D
S-ZS-E09

ELEVATION
立面图 SCALE:1/30

河南省城乡建筑设计院有限公司
URBAN & RURAL ARCHITECTURAL DESIGN INSTITUTE OF HENAN PROVINCE CO.,LTD

建筑工程、市政道路 甲级 证书号 A141009022
城乡规划 甲级 证书号 自资规甲字 21410254
风景园林工程 甲级 证书号 A141009022
市政行业、建筑行业(人防工程) 乙级 证书号 A241009029

附 注
NOTES

出图专用章
ISSUE


工程设计出图专用章
河南省城乡建筑设计院有限公司
建筑工程 甲级 A141009022
有效期：至2030年02月14日
人防工程 乙级 A241009029
有效期：至2030年02月21日

未经加盖本单位出图专用章，本图无效。


注册师用章
CHARTERED ARCHITECT/ENGINEER

中华人民共和国一级注册建筑师
姓 名：荆 方
注册号：4100902-037
有效期：至2027年04月29日

审 定 APPROVED BY	宋志刚		
审 核 VERIFIED BY	荆 方		
项目负责人 PROJECT CHIEF	荆 方		
专业负责人 DISCIPLINE CHIEF	石云超		
校 对 CHECKED BY	李高峰		
设 计 DESIGNED BY	孙 斌		
会 签 COUNTERSIGN			
建 筑 ARCHI.		暖 通 HVAC	
结 构 STRUCT.		电 气 ELEC.	
给排水 PLUMBING			
工程名称 PROJECT	郑州市中原区颍河路小学项目 景观绿化、智能化、精装修等设计		
子项名称 SUB PROJECT	颍河路小学项目精装修设计		
图 名 DRAWING NAME	4.1C、4.1D立面图		
专 业 DISCIPLINE	装 饰	合同号 CONTRACT NO.	20245103
阶 段 STAGE	施工图	设计号 PROJECT NO.	245103-01
图 号 DRAWING NO.	S-ZS-E09	版 次 REV NO.	第02版
总张数 PAGES	共69张	日 期 DATE	2024.05

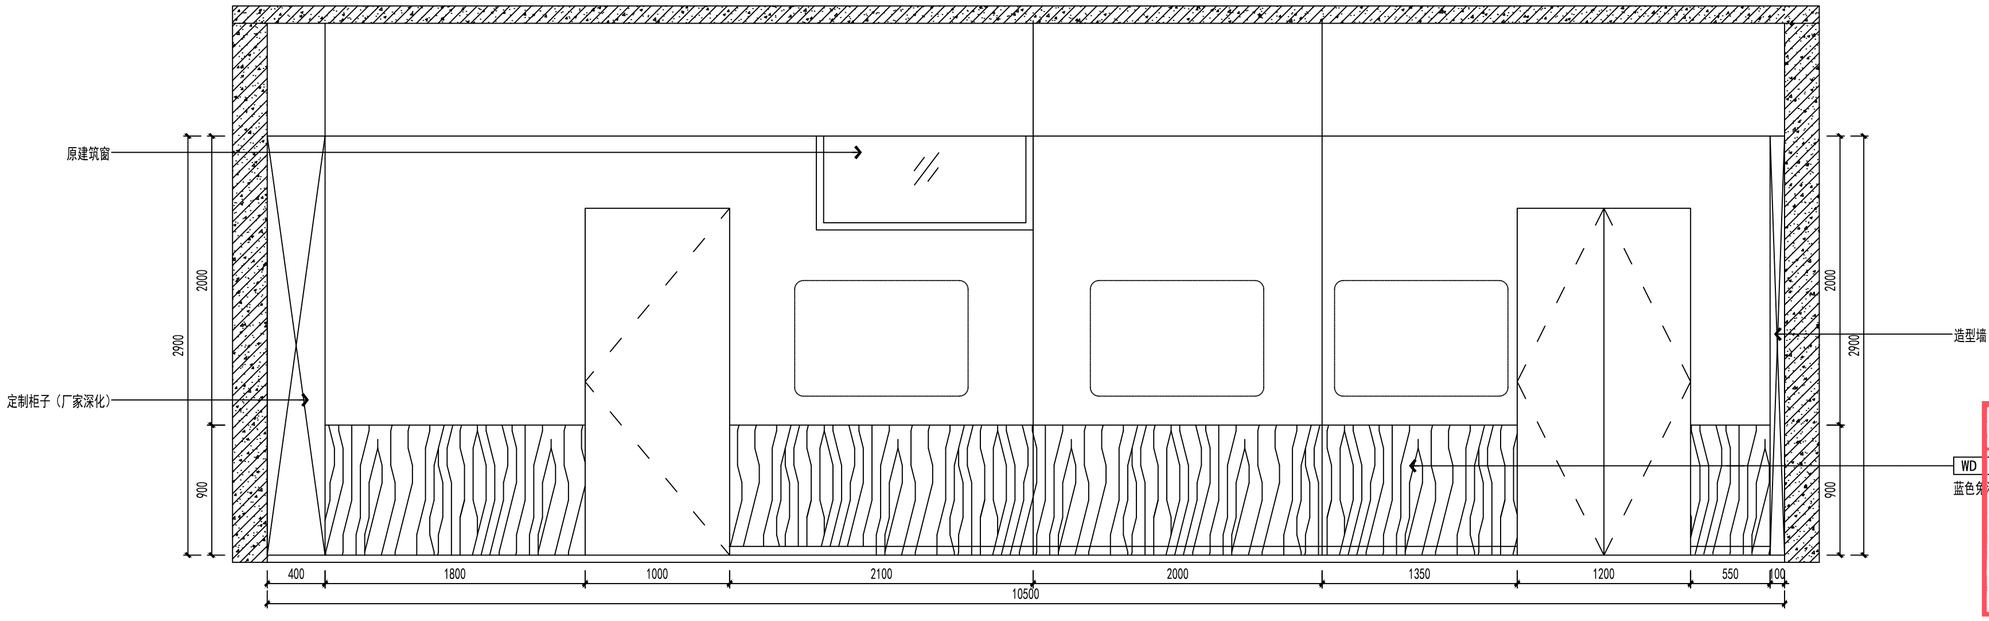

4.2A S-ZS-E10 ELEVATION 立面图 SCALE:1/30

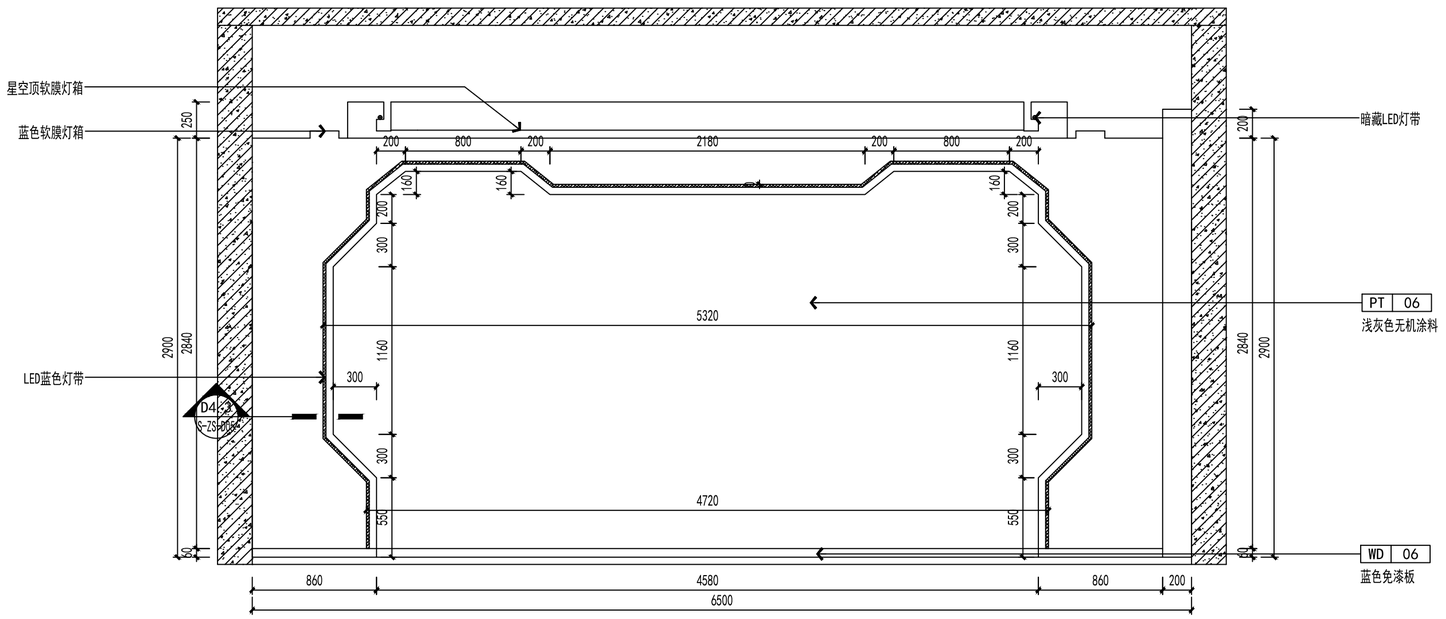

4.2B S-ZS-E10 ELEVATION 立面图 SCALE:1/30

河南省城乡建筑设计院有限公司
URBAN & RURAL ARCHITECTURAL DESIGN INSTITUTE OF HENAN PROVINCE CO.,LTD

建筑工程、市政道路　甲级 证书号 A141009022
城乡规划　甲级　证书号 自资规甲字 21410254
风景园林工程　甲级 证书号 A141009022
市政行业、建筑行业（人防工程）　乙级 证书号 A241009029

附　注
NOTES

出图专用章
ISSUE


工程设计出图专用章
河南省城乡建筑设计院有限公司
建筑工程　甲级　A141009022
有效期：至2030年02月14日
人防工程　乙级　A241009029
有效期：至2030年02月21日

未经加盖本单位出图专用章，本图无效。

注册师用章
CHARTERED ARCHITECT/ENGINEER


中华人民共和国一级注册建筑师
姓　名：荆　方
注册号：4100902-037
有效期：至2027年04月29日

审　定 APPROVED BY	宋志刚		
审　核 VERIFIED BY	荆　方		
项目负责人 PROJECT CHIEF	荆　方		
专业负责人 DISCIPLINE CHIEF	石云超		
校　对 CHECKED BY	李高峰		
设　计 DESIGNED BY	孙　斌		
会　签 COUNTERSIGN			
建　筑 ARCHI.		暖　通 HVAC	
结　构 STRUCT.		电　气 ELEC.	
给排水 PLUMBING			
工程名称 PROJECT	郑州市中原区颖河路小学项目 景观绿化、智能化、精装修等设计		
子项名称 SUB PROJECT	颖河路小学项目精装修设计		
图　名 DRAWING NAME	4.2A、4.2B立面图		
专　业 DISCIPLINE	装　饰	合同号 CONTRACT NO.	20245103
阶　段 STAGE	施工图	设计号 PROJECT NO.	245103-01
图　号 DRAWING NO.	S-ZS-E10	版　次 REV NO.	第02版
总张数 PAGES	共69张	日　期 DATE	2024.05

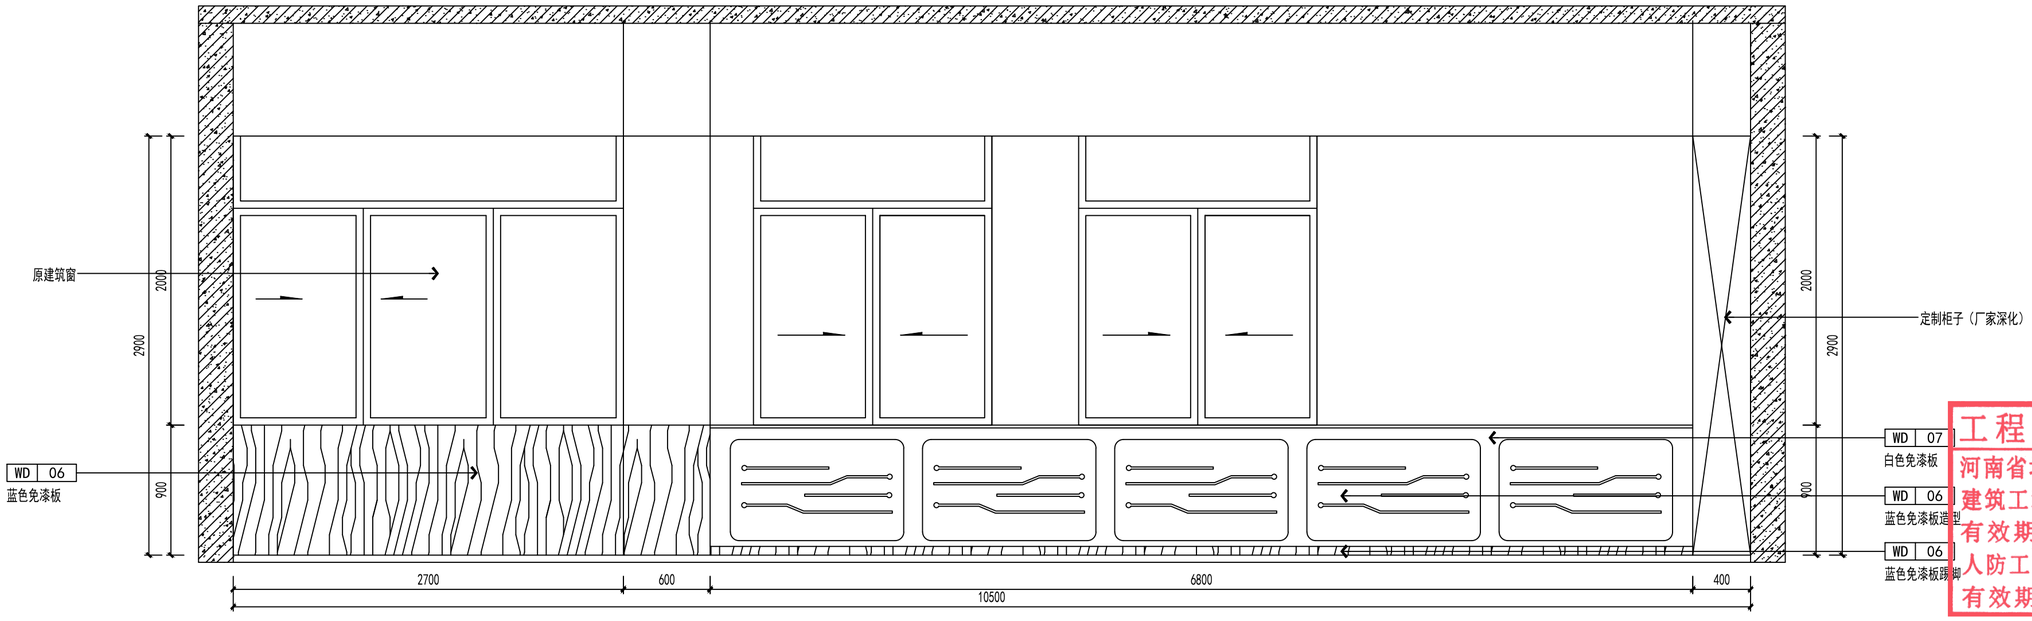

4.2C
S-ZS-E11

ELEVATION
立面图 SCALE:1/30

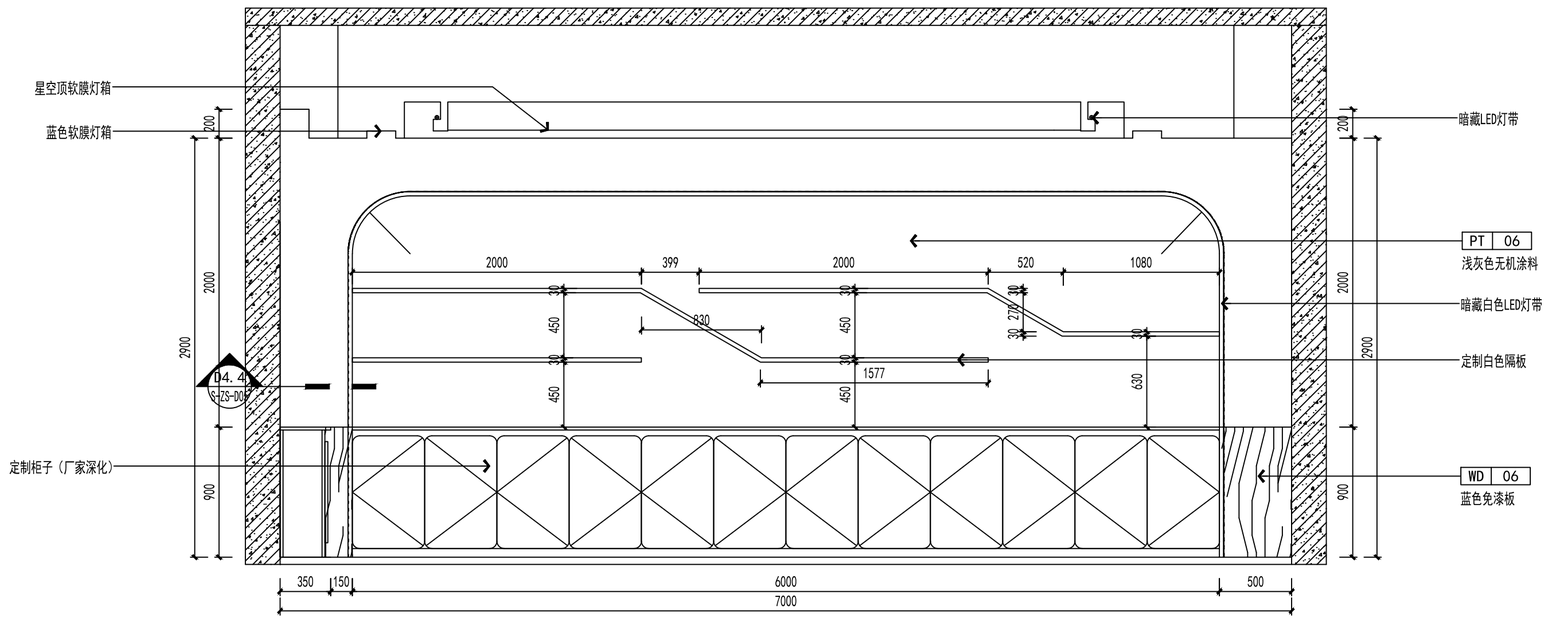

4.2D
S-ZS-E11

ELEVATION
立面图 SCALE:1/30

河南省城乡建筑设计院有限公司
URBAN & RURAL ARCHITECTURAL DESIGN INSTITUTE OF HENAN PROVINCE CO.,LTD

建筑工程、市政道路 甲级 证书号 A141009022
城乡规划 甲级 证书号 自资规甲字 21410254
风景园林工程 甲级 证书号 A141009022
市政行业、建筑行业（人防工程） 乙级 证书号 A241009029

附 注
NOTES

出图专用章
ISSUE


工程设计出图专用章
河南省城乡建筑设计院有限公司
建筑工程 甲级 A141009022
有效期：至2030年02月14日
人防工程 乙级 A241009029
有效期：至2030年02月21日

未经加盖本单位出图专用章，本图无效。

注册师用章
CHARTERED ARCHITECT (ENGINEER)


中华人民共和国一级注册建筑师
姓 名：荆 方
注册号：4100902-037
有效期：至2027年04月29日

审 定 APPROVED BY	宋志刚		
审 核 VERIFIED BY	荆 方		
项目负责人 PROJECT CHIEF	荆 方		
专业负责人 DISCIPLINE CHIEF	石云超		
校 对 CHECKED BY	李高峰		
设 计 DESIGNED BY	孙 斌		
会 签 COUNTERSIGN			
建 筑 ARCHI.		暖 通 HVAC	
结 构 STRUCT.		电 气 ELEC.	
给排水 PLUMBING			
工程名称 PROJECT	郑州市中原区颍河路小学项目 景观绿化、智能化、精装修等设计		
子项名称 SUB PROJECT	颍河路小学项目精装修设计		
图 名 DRAWING NAME	4.2C、4.2D立面图		
专 业 DISCIPLINE	装 饰	合同号 CONTRACT NO.	20245103
阶 段 STAGE	施工图	设计号 PROJECT NO.	245103-01
图 号 DRAWING NO.	S-ZS-E11	版 次 REV NO.	第02版
总张数 PAGES	共69张	日 期 DATE	2024.05

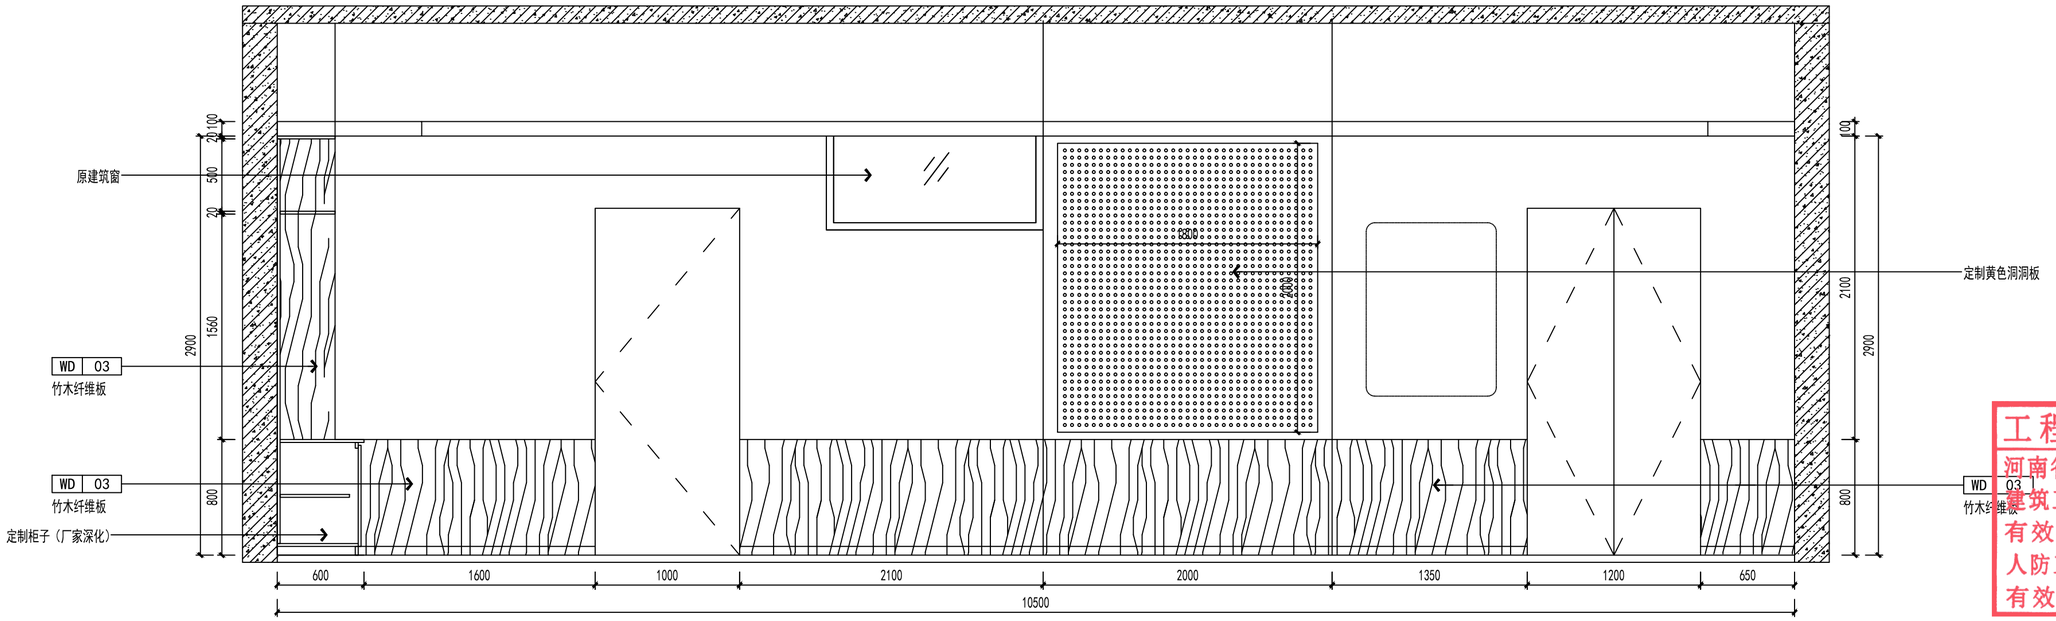

5.1A
S-ZS-E12

ELEVATION
立面图 SCALE:1/30

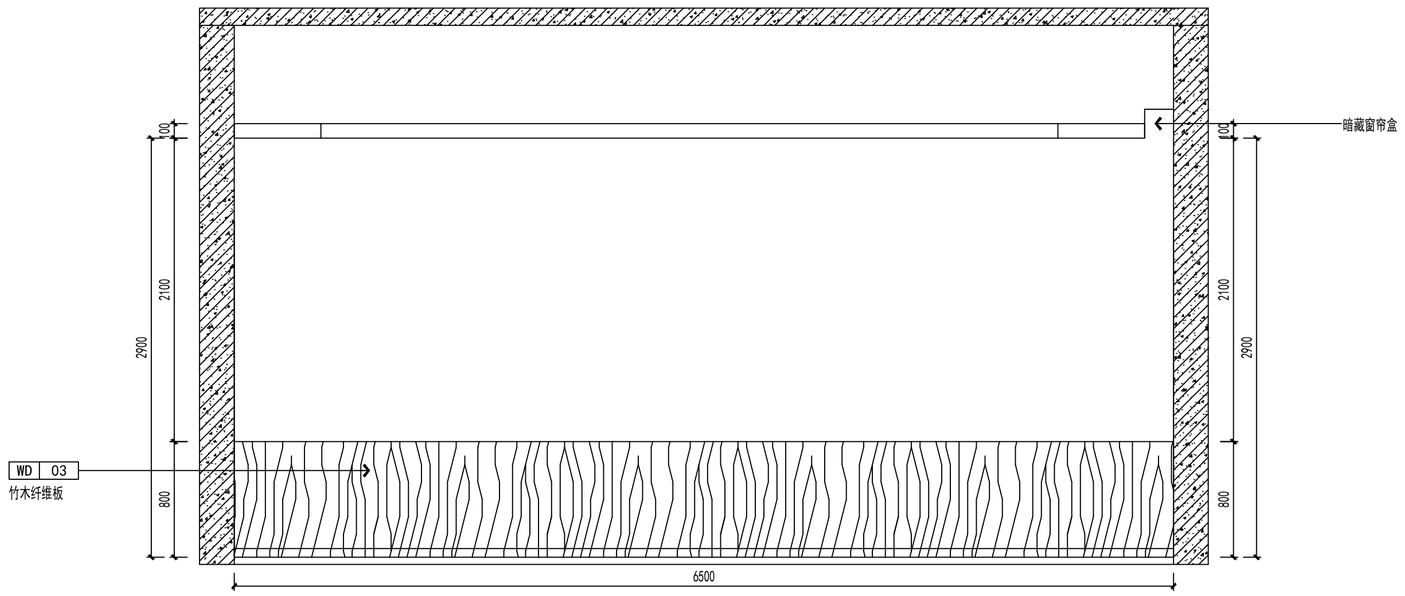

5.1B
S-ZS-E12

ELEVATION
立面图 SCALE:1/30

河南省城乡建筑设计院有限公司
URBAN & RURAL ARCHITECTURAL DESIGN INSTITUTE OF HENAN PROVINCE CO.,LTD

建筑工程、市政道路 甲级 证书号 A141009022
城乡规划 甲级 证书号 自资规甲字 21410254
风景园林工程 甲级 证书号 A141009022
市政行业、建筑行业（人防工程） 乙级 证书号 A241009029

附 注
NOTES

出图专用章
ISSUE


工程设计出图专用章
河南省城乡建筑设计院有限公司
建筑工程 甲级 A141009022
有效期：至2030年02月14日
人防工程 乙级 A241009029
有效期：至2030年02月21日

未经加盖本单位出图专用章，本图无效。

注册师用章
CHARTERED ARCHITECT/ENGINEER


中华人民共和国一级注册建筑师
姓 名：荆 方
注册号：4100902-037
有效期：至2027年04月29日

审 定 APPROVED BY	宋志刚		
审 核 VERIFIED BY	荆 方		
项目负责人 PROJECT CHIEF	荆 方		
专业负责人 DISCIPLINE CHIEF	石云超		
校 对 CHECKED BY	李高峰		
设 计 DESIGNED BY	孙 斌		
会 签 COUNTERSIGN			
建 筑 ARCHI.		暖 通 HVAC	
结 构 STRUCT.		电 气 ELEC.	
给排水 PLUMBING			
工程名称 PROJECT	郑州市中原区颖河路小学项目 景观绿化、智能化、精装修等设计		
子项名称 SUB PROJECT	颖河路小学项目精装修设计		
图 名 DRAWING NAME	5.1A、5.1B立面图		
专 业 DISCIPLINE	装 饰	合同号 CONTRACT NO.	20245103
阶 段 STAGE	施工图	设计号 PROJECT NO.	245103-01
图 号 DRAWING NO.	S-ZS-E12	版 次 REV NO.	第02版
总张数 PAGES	共69张	日 期 DATE	2024.05

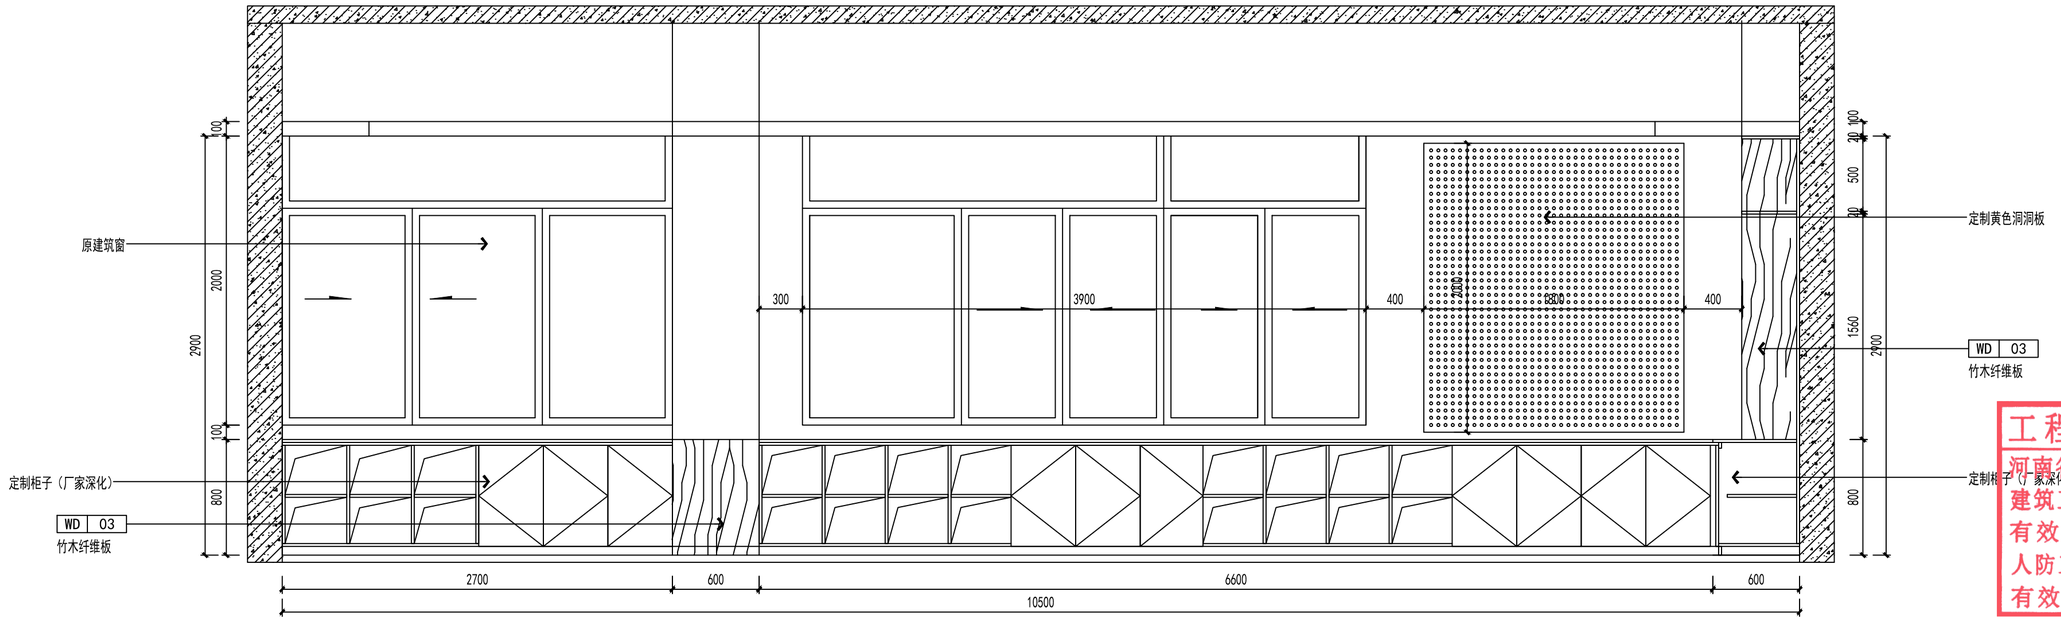

5.1C
S-ZS-E12

ELEVATION
立面图 SCALE:1/30

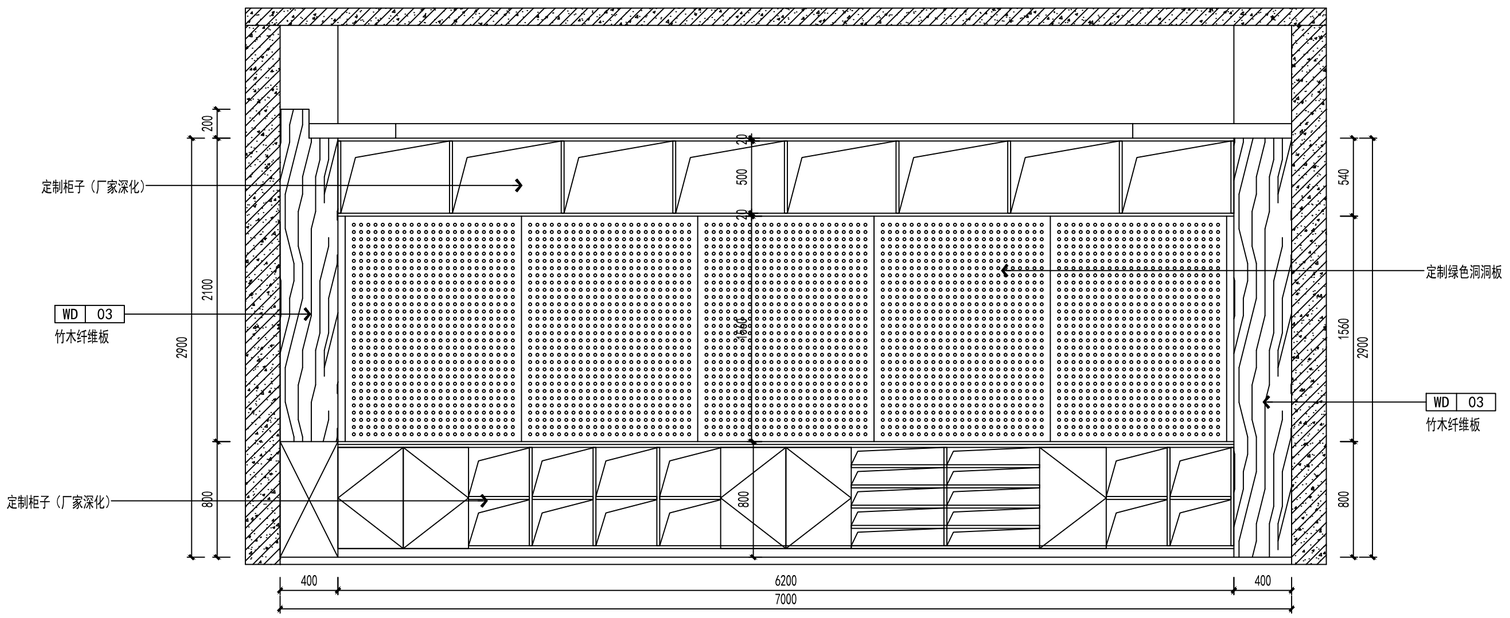

5.1D
S-ZS-E13

ELEVATION
立面图 SCALE:1/30

河南省城乡建筑设计院有限公司
URBAN & RURAL ARCHITECTURAL DESIGN INSTITUTE OF HENAN PROVINCE CO.,LTD

建筑工程、市政道路 甲级 证书号 A141009022
城乡规划 甲级 证书号 自资规甲字 21410254
风景园林工程 甲级 证书号 A141009022
市政行业、建筑行业（人防工程） 乙级 证书号 A241009029

附 注
NOTES

出图专用章
ISSUE


工程设计出图专用章
河南省城乡建筑设计院有限公司
建筑工程 甲级 A141009022
有效期：至2030年02月14日
人防工程 乙级 A241009029
有效期：至2030年02月21日

未经加盖本单位出图专用章，本图无效。


注册师用章
CHARTERED ARCHITECT (ENGINEER)

中华人民共和国一级注册建筑师
姓 名：荆 方
注册号：4100902-037
有效期：至2027年04月29日

审 定 APPROVED BY	宋志刚		
审 核 VERIFIED BY	荆 方		
项目负责人 PROJECT CHIEF	荆 方		
专业负责人 DISCIPLINE CHIEF	石云超		
校 对 CHECKED BY	李高峰		
设 计 DESIGNED BY	孙 斌		
会 签 COUNTERSIGN			
建 筑 ARCHI.		暖 通 HVAC	
结 构 STRUCT.		电 气 ELEC.	
给排水 PLUMBING			
工程名称 PROJECT	郑州市中原区颍河路小学项目 景观绿化、智能化、精装修等设计		
子项名称 SUB PROJECT	颍河路小学项目精装修设计		
图 名 DRAWING NAME	5.1C、5.1D立面图		
专 业 DISCIPLINE	装 饰	合同号 CONTRACT NO.	20245103
阶 段 STAGE	施工图	设计号 PROJECT NO.	245103-01
图 号 DRAWING NO.	S-ZS-E13	版 次 REV NO.	第02版
总张数 PAGES	共69张	日 期 DATE	2024.05

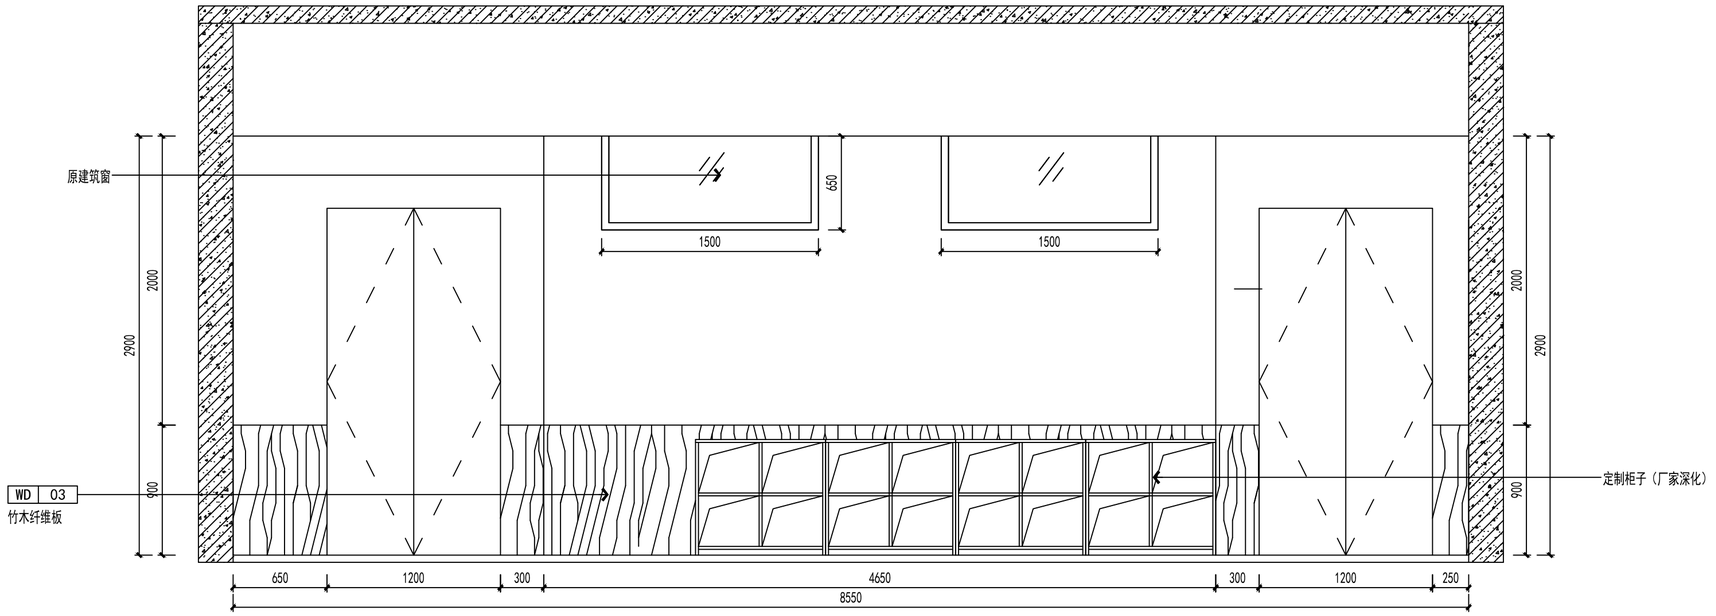

5.2A S-ZS-E14 ELEVATION 立面图 SCALE:1/30

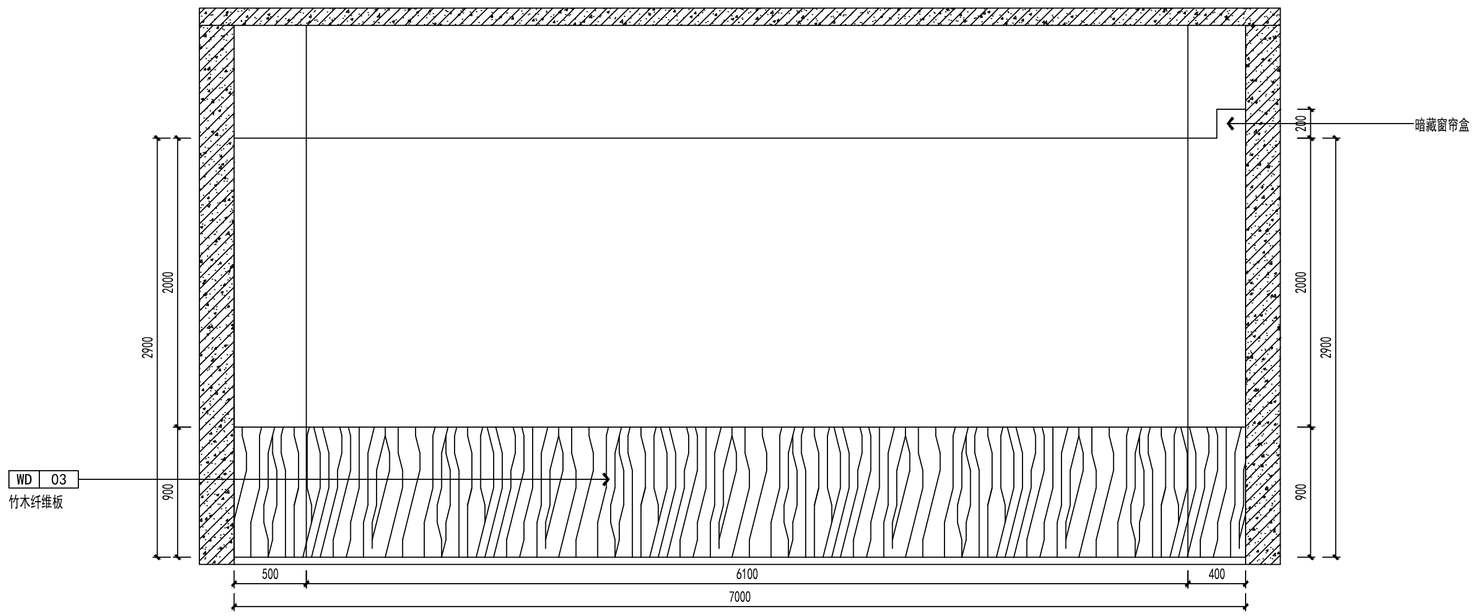

5.2B S-ZS-E14 ELEVATION 立面图 SCALE:1/30

河南省城乡建筑设计院有限公司
URBAN & RURAL ARCHITECTURAL DESIGN INSTITUTE OF HENAN PROVINCE CO.,LTD

建筑工程、市政道路 甲级 证书号 A141009022
城乡规划 甲级 证书号 自资规甲字 21410254
风景园林工程 甲级 证书号 A141009022
市政行业、建筑行业（人防工程） 乙级 证书号 A241009029

附 注
NOTES

出图专用章
ISSUE


工程设计出图专用章
河南省城乡建筑设计院有限公司
建筑工程 甲级 A141009022
有效期：至2030年02月14日
人防工程 乙级 A241009029
有效期：至2030年02月21日

未经加盖本单位出图专用章，本图无效。

注册师用章
CHARTERED ARCHITECT/ENGINEER


中华人民共和国一级注册建筑师
姓 名：荆 方
注册号：4100902-037
有效期：至2027年04月29日

审 定 APPROVED BY	宋志刚		
审 核 VERIFIED BY	荆 方		
项目负责人 PROJECT CHIEF	荆 方		
专业负责人 DISCIPLINE CHIEF	石云超		
校 对 CHECKED BY	李高峰		
设 计 DESIGNED BY	孙 斌		
会 签 COUNTERSIGN			
建 筑 ARCHI.		暖 通 HVAC	
结 构 STRUCT.		电 气 ELEC.	
给排水 PLUMBING			
工程名称 PROJECT	郑州市中原区颖河路小学项目 景观绿化、智能化、精装修等设计		
子项名称 SUB PROJECT	颖河路小学项目精装修设计		
图 名 DRAWING NAME	5.2A、5.2B立面图		
专 业 DISCIPLINE	装 饰	合同号 CONTRACT NO.	20245103
阶 段 STAGE	施工图	设计号 PROJECT NO.	245103-01
图 号 DRAWING NO.	S-ZS-E14	版 次 REV NO.	第02版
总张数 PAGES	共69张	日 期 DATE	2024.05

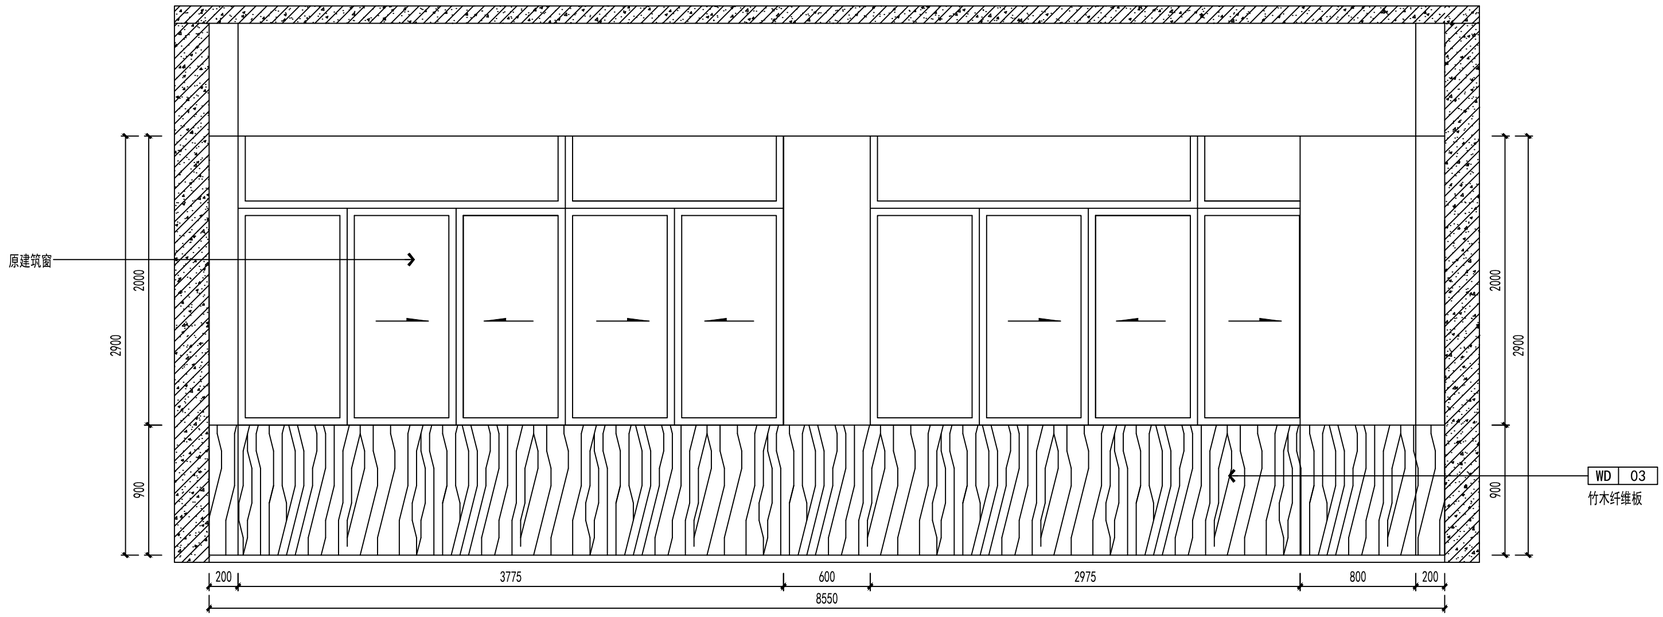

5.2C
S-ZS-E15

ELEVATION
立面图 SCALE:1/30

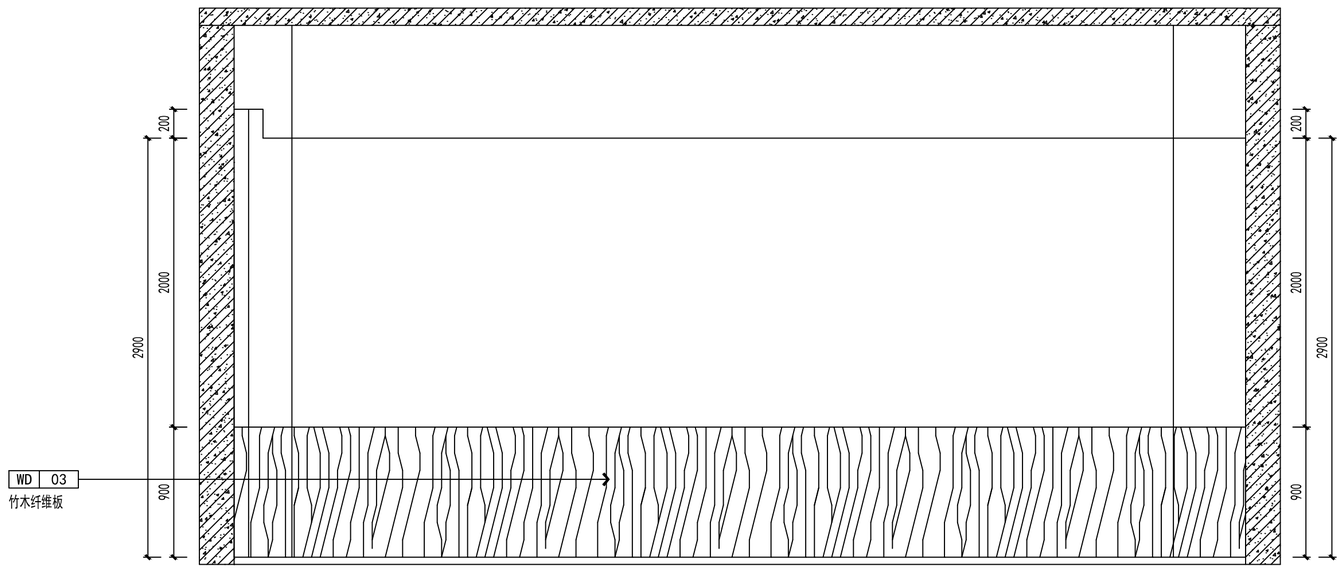

5.2D
S-ZS-E15

ELEVATION
立面图 SCALE:1/30

河南省城乡建筑设计院有限公司
URBAN & RURAL ARCHITECTURAL DESIGN INSTITUTE OF HENAN PROVINCE CO.,LTD

建筑工程、市政道路 甲级 证书号 A141009022
城乡规划 甲级 证书号 自资规甲字 21410254
风景园林工程 甲级 证书号 A141009022
市政行业、建筑行业(人防工程) 乙级 证书号 A241009029

附 注
NOTES

出图专用章
ISSUE


工程设计出图专用章
河南省城乡建筑设计院有限公司
建筑工程 甲级 A141009022
有效期：至2030年02月14日
人防工程 乙级 A241009029
有效期：至2030年02月21日

未经加盖本单位出图专用章，本图无效。

注册师用章
CHARTERED ARCHITECT (ENGINEER)


中华人民共和国一级注册建筑师
姓 名：荆 方
注册号：4100902-037
有效期：至2027年04月29日

审 定 APPROVED BY	宋志刚		
审 核 VERIFIED BY	荆 方		
项目负责人 PROJECT CHIEF	荆 方		
专业负责人 DISCIPLINE CHIEF	石云超		
校 对 CHECKED BY	李高峰		
设 计 DESIGNED BY	孙 斌		
会 签 COUNTERSIGN			
建 筑 ARCHI.		暖 通 HVAC	
结 构 STRUCT.		电 气 ELEC.	
给排水 PLUMBING			
工程名称 PROJECT	郑州市中原区颖河路小学项目 景观绿化、智能化、精装修等设计		
子项名称 SUB PROJECT	颖河路小学项目精装修设计		
图 名 DRAWING NAME	5.2C、5.2D立面图		
专 业 DISCIPLINE	装 饰	合同号 CONTRACT NO.	20245103
阶 段 STAGE	施工图	设计号 PROJECT NO.	245103-01
图 号 DRAWING NO.	S-ZS-E15	版 次 REV NO.	第02版
总张数 PAGES	共69张	日 期 DATE	2024.05

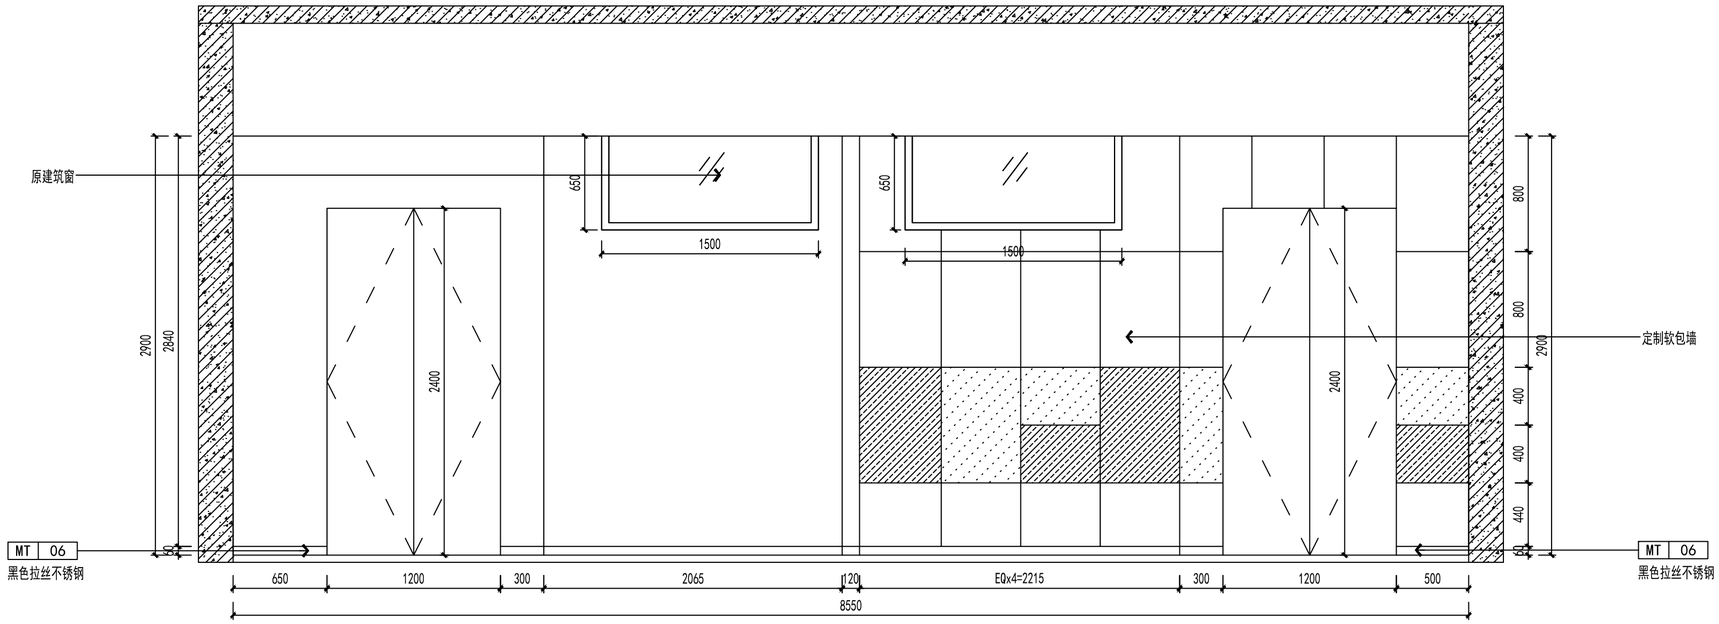

5.3A
S-ZS-E16

ELEVATION
立面图 SCALE:1/30

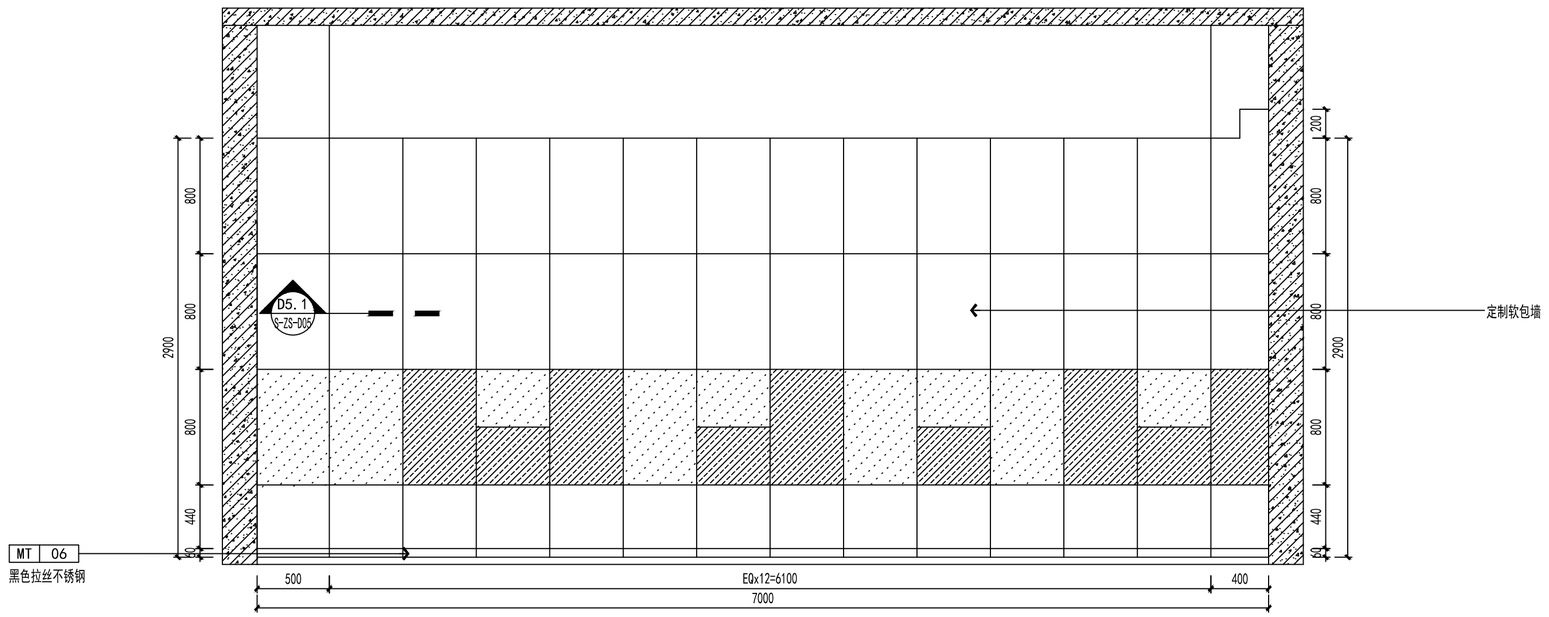

5.3B
S-ZS-E16

ELEVATION
立面图 SCALE:1/30

河南省城乡建筑设计院有限公司
URBAN & RURAL ARCHITECTURAL DESIGN INSTITUTE OF HENAN PROVINCE CO.,LTD

建筑工程、市政道路 甲级 证书号 A141009022
城乡规划 甲级 证书号 自资规甲字 21410254
风景园林工程 甲级 证书号 A141009022
市政行业、建筑行业(人防工程) 乙级 证书号 A241009029

附 注
NOTES

出图专用章
ISSUE


工程设计出图专用章
河南省城乡建筑设计院有限公司
建筑工程 甲级 A141009022
有效期：至2030年02月14日
人防工程 乙级 A241009029
有效期：至2030年02月21日

未经加盖本单位出图专用章，本图无效。

注册师用章
CHARTERED ARCHITECT (ENGINEER)


中华人民共和国一级注册建筑师
姓 名：荆 方
注册号：4100902-037
有效期：至2027年04月29日

审 定 APPROVED BY	宋志刚		
审 核 VERIFIED BY	荆 方		
项目负责人 PROJECT CHIEF	荆 方		
专业负责人 DISCIPLINE CHIEF	石云超		
校 对 CHECKED BY	李高峰		
设 计 DESIGNED BY	孙 斌		
会 签 COUNTERSIGN			
建 筑 ARCHI.		暖 通 HVAC	
结 构 STRUCT.		电 气 ELEC.	
给排水 PLUMBING			
工程名称 PROJECT	郑州市中原区颖河路小学项目 景观绿化、智能化、精装修等设计		
子项名称 SUB PROJECT	颖河路小学项目精装修设计		
图 名 DRAWING NAME	5.3A、5.3B立面图		
专 业 DISCIPLINE	装 饰	合同号 CONTRACT NO.	20245103
阶 段 STAGE	施工图	设计号 PROJECT NO.	245103-01
图 号 DRAWING NO.	S-ZS-E16	版 次 REV NO.	第02版
总张数 PAGES	共69张	日 期 DATE	2024.05

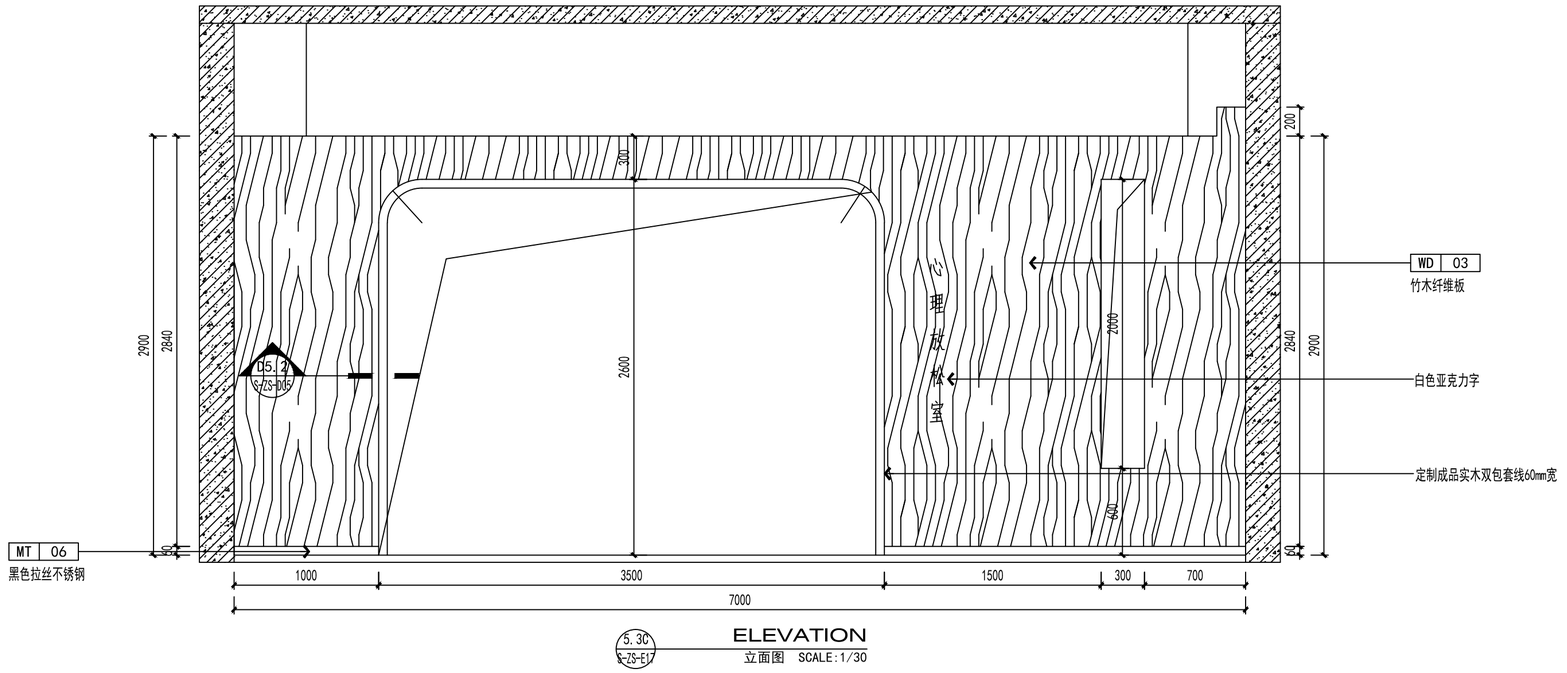

5.3C
S-ZS-E17

ELEVATION
立面图 SCALE:1/30

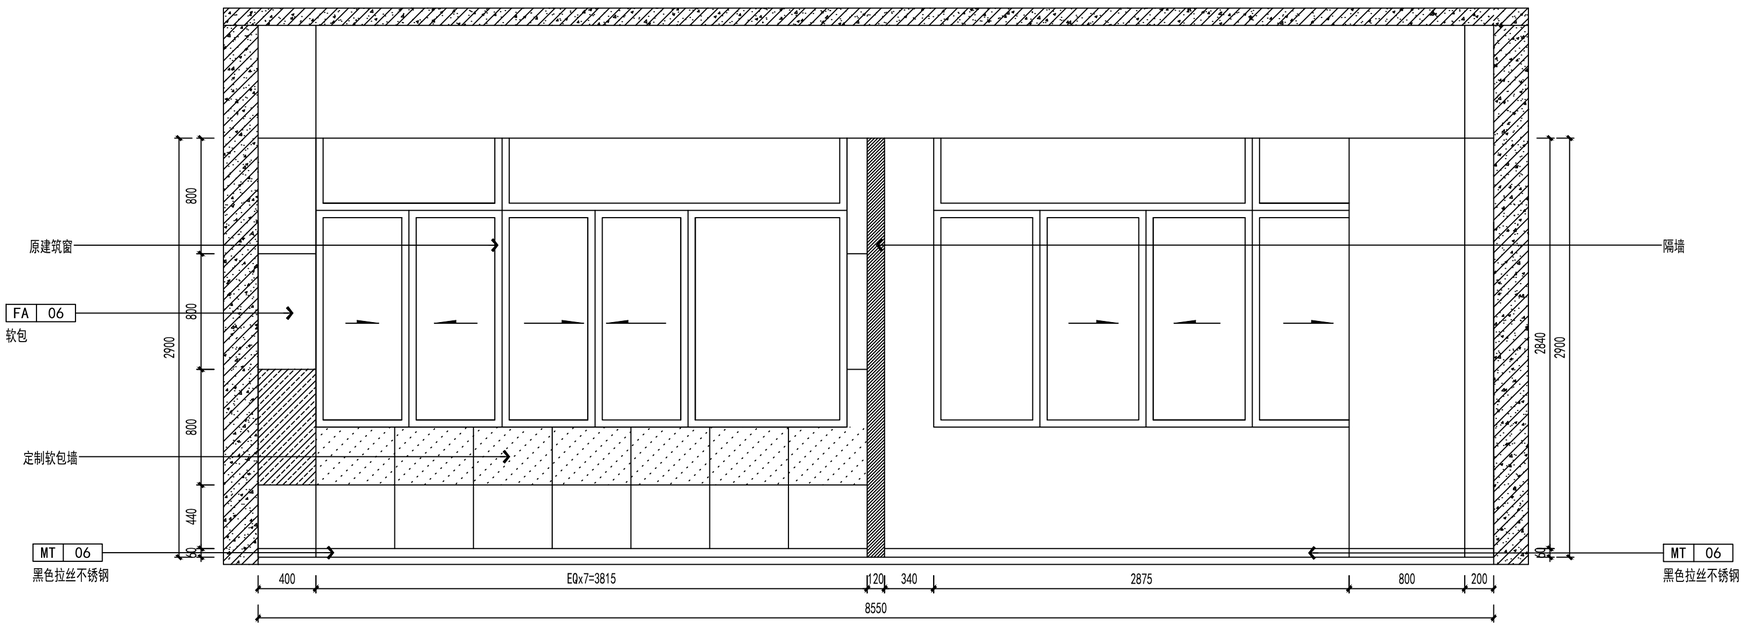

5.3D
S-ZS-E17

ELEVATION
立面图 SCALE:1/30

河南省城乡建筑设计院有限公司
URBAN & RURAL ARCHITECTURAL DESIGN INSTITUTE OF HENAN PROVINCE CO.,LTD

建筑工程、市政道路 甲级 证书号 A141009022
城乡规划 甲级 证书号 自资规甲字 21410254
风景园林工程 甲级 证书号 A141009022
市政行业、建筑行业(人防工程) 乙级 证书号 A241009029

附 注
NOTES

出图专用章
ISSUE


工程设计出图专用章
河南省城乡建筑设计院有限公司
建筑工程 甲级 A141009022
有效期：至2030年02月14日
人防工程 乙级 A241009029
有效期：至2030年02月21日

未经加盖本单位出图专用章，本图无效。

注册师用章
CHARTERED ARCHITECT/ENGINEER


中华人民共和国一级注册建筑师
姓 名：荆 方
注册号：4100902-037
有效期：至2027年04月29日

审 定 APPROVED BY	宋志刚		
审 核 VERIFIED BY	荆 方		
项目负责人 PROJECT CHIEF	荆 方		
专业负责人 DISCIPLINE CHIEF	石云超		
校 对 CHECKED BY	李高峰		
设 计 DESIGNED BY	孙 斌		
会 签 COUNTERSIGN			
建 筑 ARCHI.		暖 通 HVAC	
结 构 STRUCT.		电 气 ELEC.	
给排水 PLUMBING			
工程名称 PROJECT	郑州市中原区颖河路小学项目 景观绿化、智能化、精装修等设计		
子项名称 SUB PROJECT	颖河路小学项目精装修设计		
图 名 DRAWING NAME	5.3C、5.3D立面图		
专 业 DISCIPLINE	装 饰	合同号 CONTRACT NO.	20245103
阶 段 STAGE	施工图	设计号 PROJECT NO.	245103-01
图 号 DRAWING NO.	S-ZS-E17	版 次 REV NO.	第02版
总张数 PAGES	共69张	日 期 DATE	2024.05

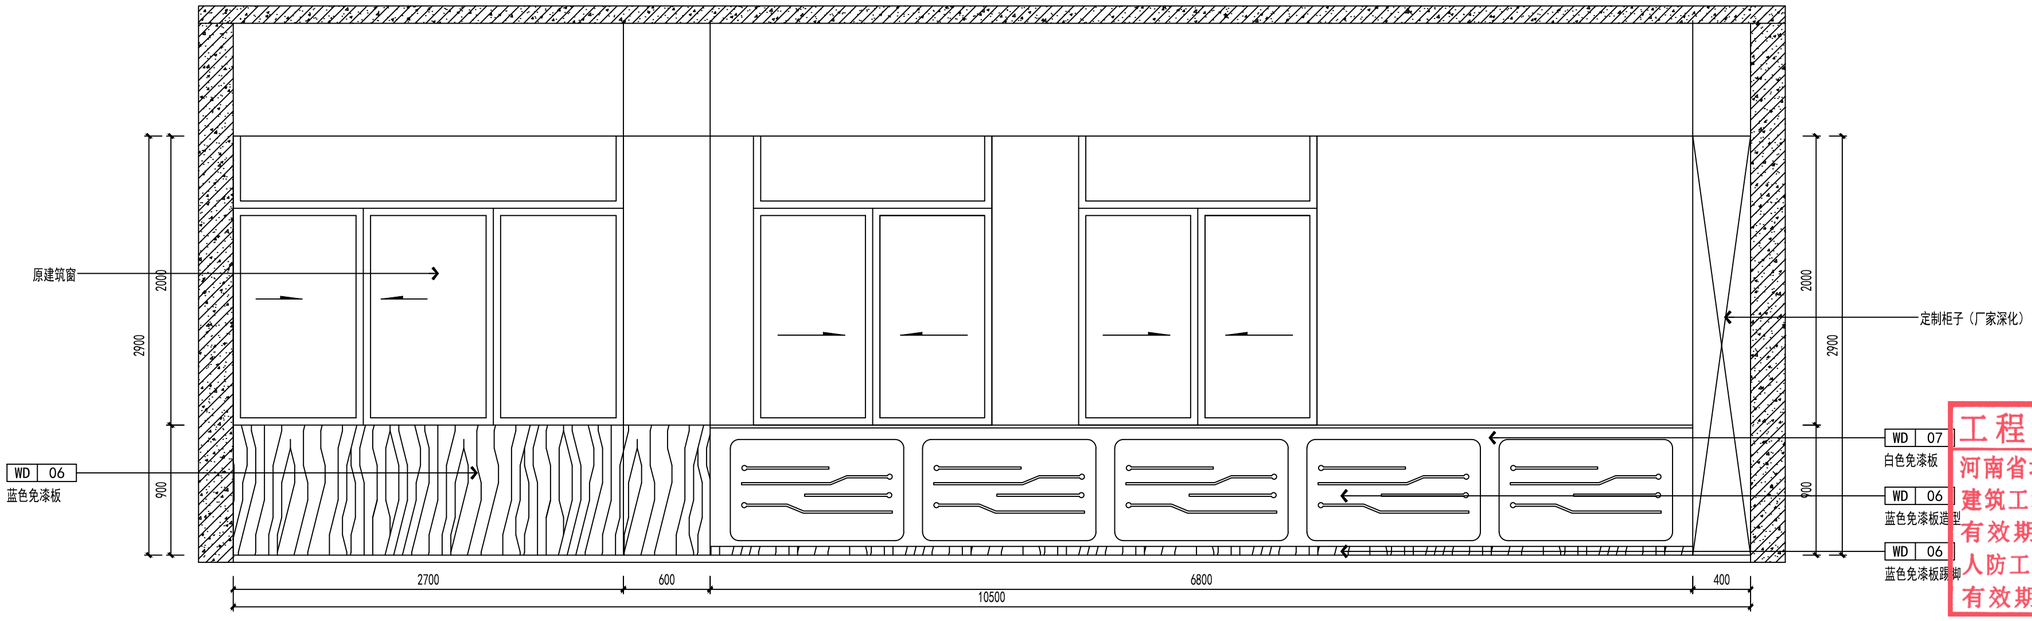

4.2C
S-ZS-E11

ELEVATION
立面图 SCALE:1/30

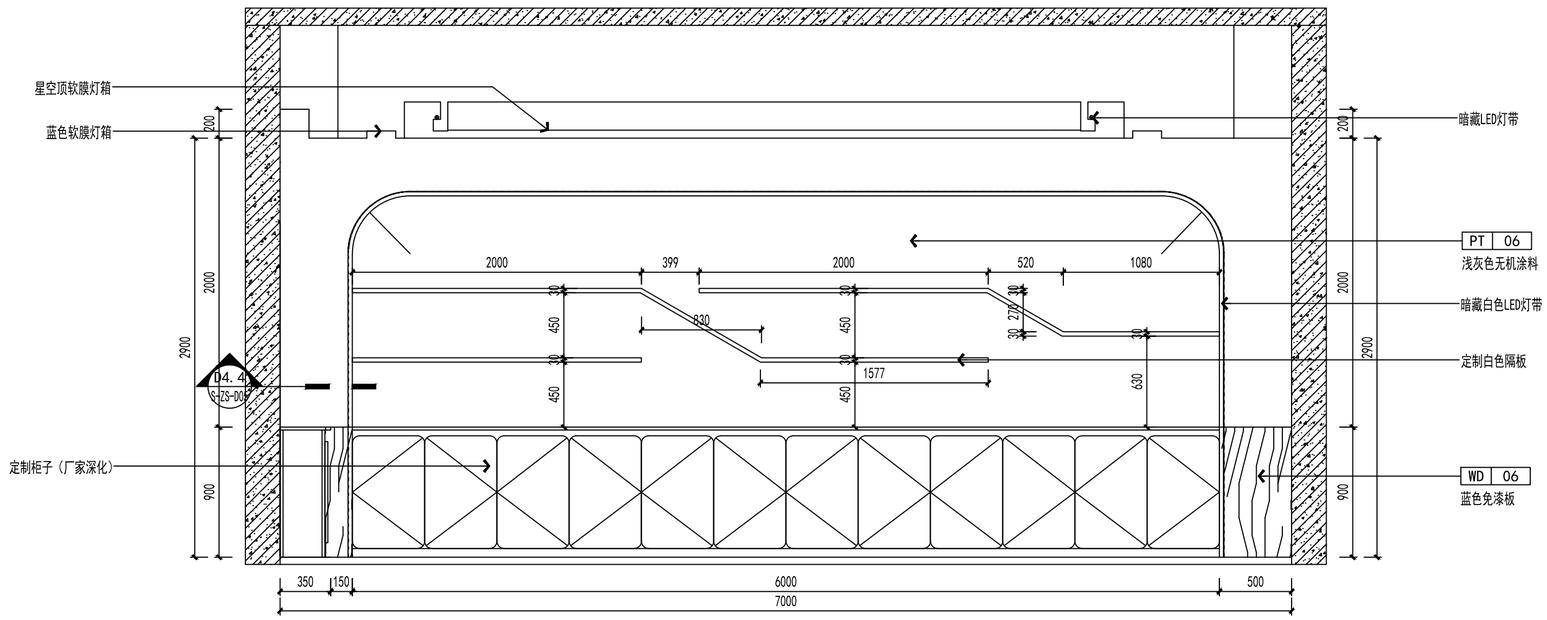

4.2D
S-ZS-E11

ELEVATION
立面图 SCALE:1/30

河南省城乡建筑设计院有限公司
URBAN & RURAL ARCHITECTURAL DESIGN INSTITUTE OF HENAN PROVINCE CO.,LTD

建筑工程、市政道路 甲级 证书号 A141009022
城乡规划 甲级 证书号 自资规甲字 21410254
风景园林工程 甲级 证书号 A141009022
市政行业、建筑行业（人防工程） 乙级 证书号 A241009029

附 注
NOTES

出图专用章
ISSUE

工程设计出图专用章
河南省城乡建筑设计院有限公司
建筑工程 甲级 A141009022
有效期：至2030年02月14日
人防工程 乙级 A241009029
有效期：至2030年02月21日

未经加盖本单位出图专用章，本图无效。

注册师用章
CHARTERED ARCHITECT (ENGINEER)

中华人民共和国一级注册建筑师
姓 名：荆 方
注册号：4100902-037
有效期：至2027年04月29日

审 定 APPROVED BY	宋志刚		
审 核 VERIFIED BY	荆 方		
项目负责人 PROJECT CHIEF	荆 方		
专业负责人 DISCIPLINE CHIEF	石云超		
校 对 CHECKED BY	李高峰		
设 计 DESIGNED BY	孙 斌		
会 签 COUNTERSIGN			
建 筑 ARCHI.		暖 通 HVAC	
结 构 STRUCT.		电 气 ELEC.	
给排水 PLUMBING			
工程名称 PROJECT	郑州市中原区颍河路小学项目 景观绿化、智能化、精装修等设计		
子项名称 SUB PROJECT	颍河路小学项目精装修设计		
图 名 DRAWING NAME	4.2C、4.2D立面图		
专 业 DISCIPLINE	装 饰	合同号 CONTRACT NO.	20245103
阶 段 STAGE	施工图	设计号 PROJECT NO.	245103-01
图 号 DRAWING NO.	S-ZS-E11	版 次 REV NO.	第02版
总张数 PAGES	共69张	日 期 DATE	2024.05