
注：CL表示中线

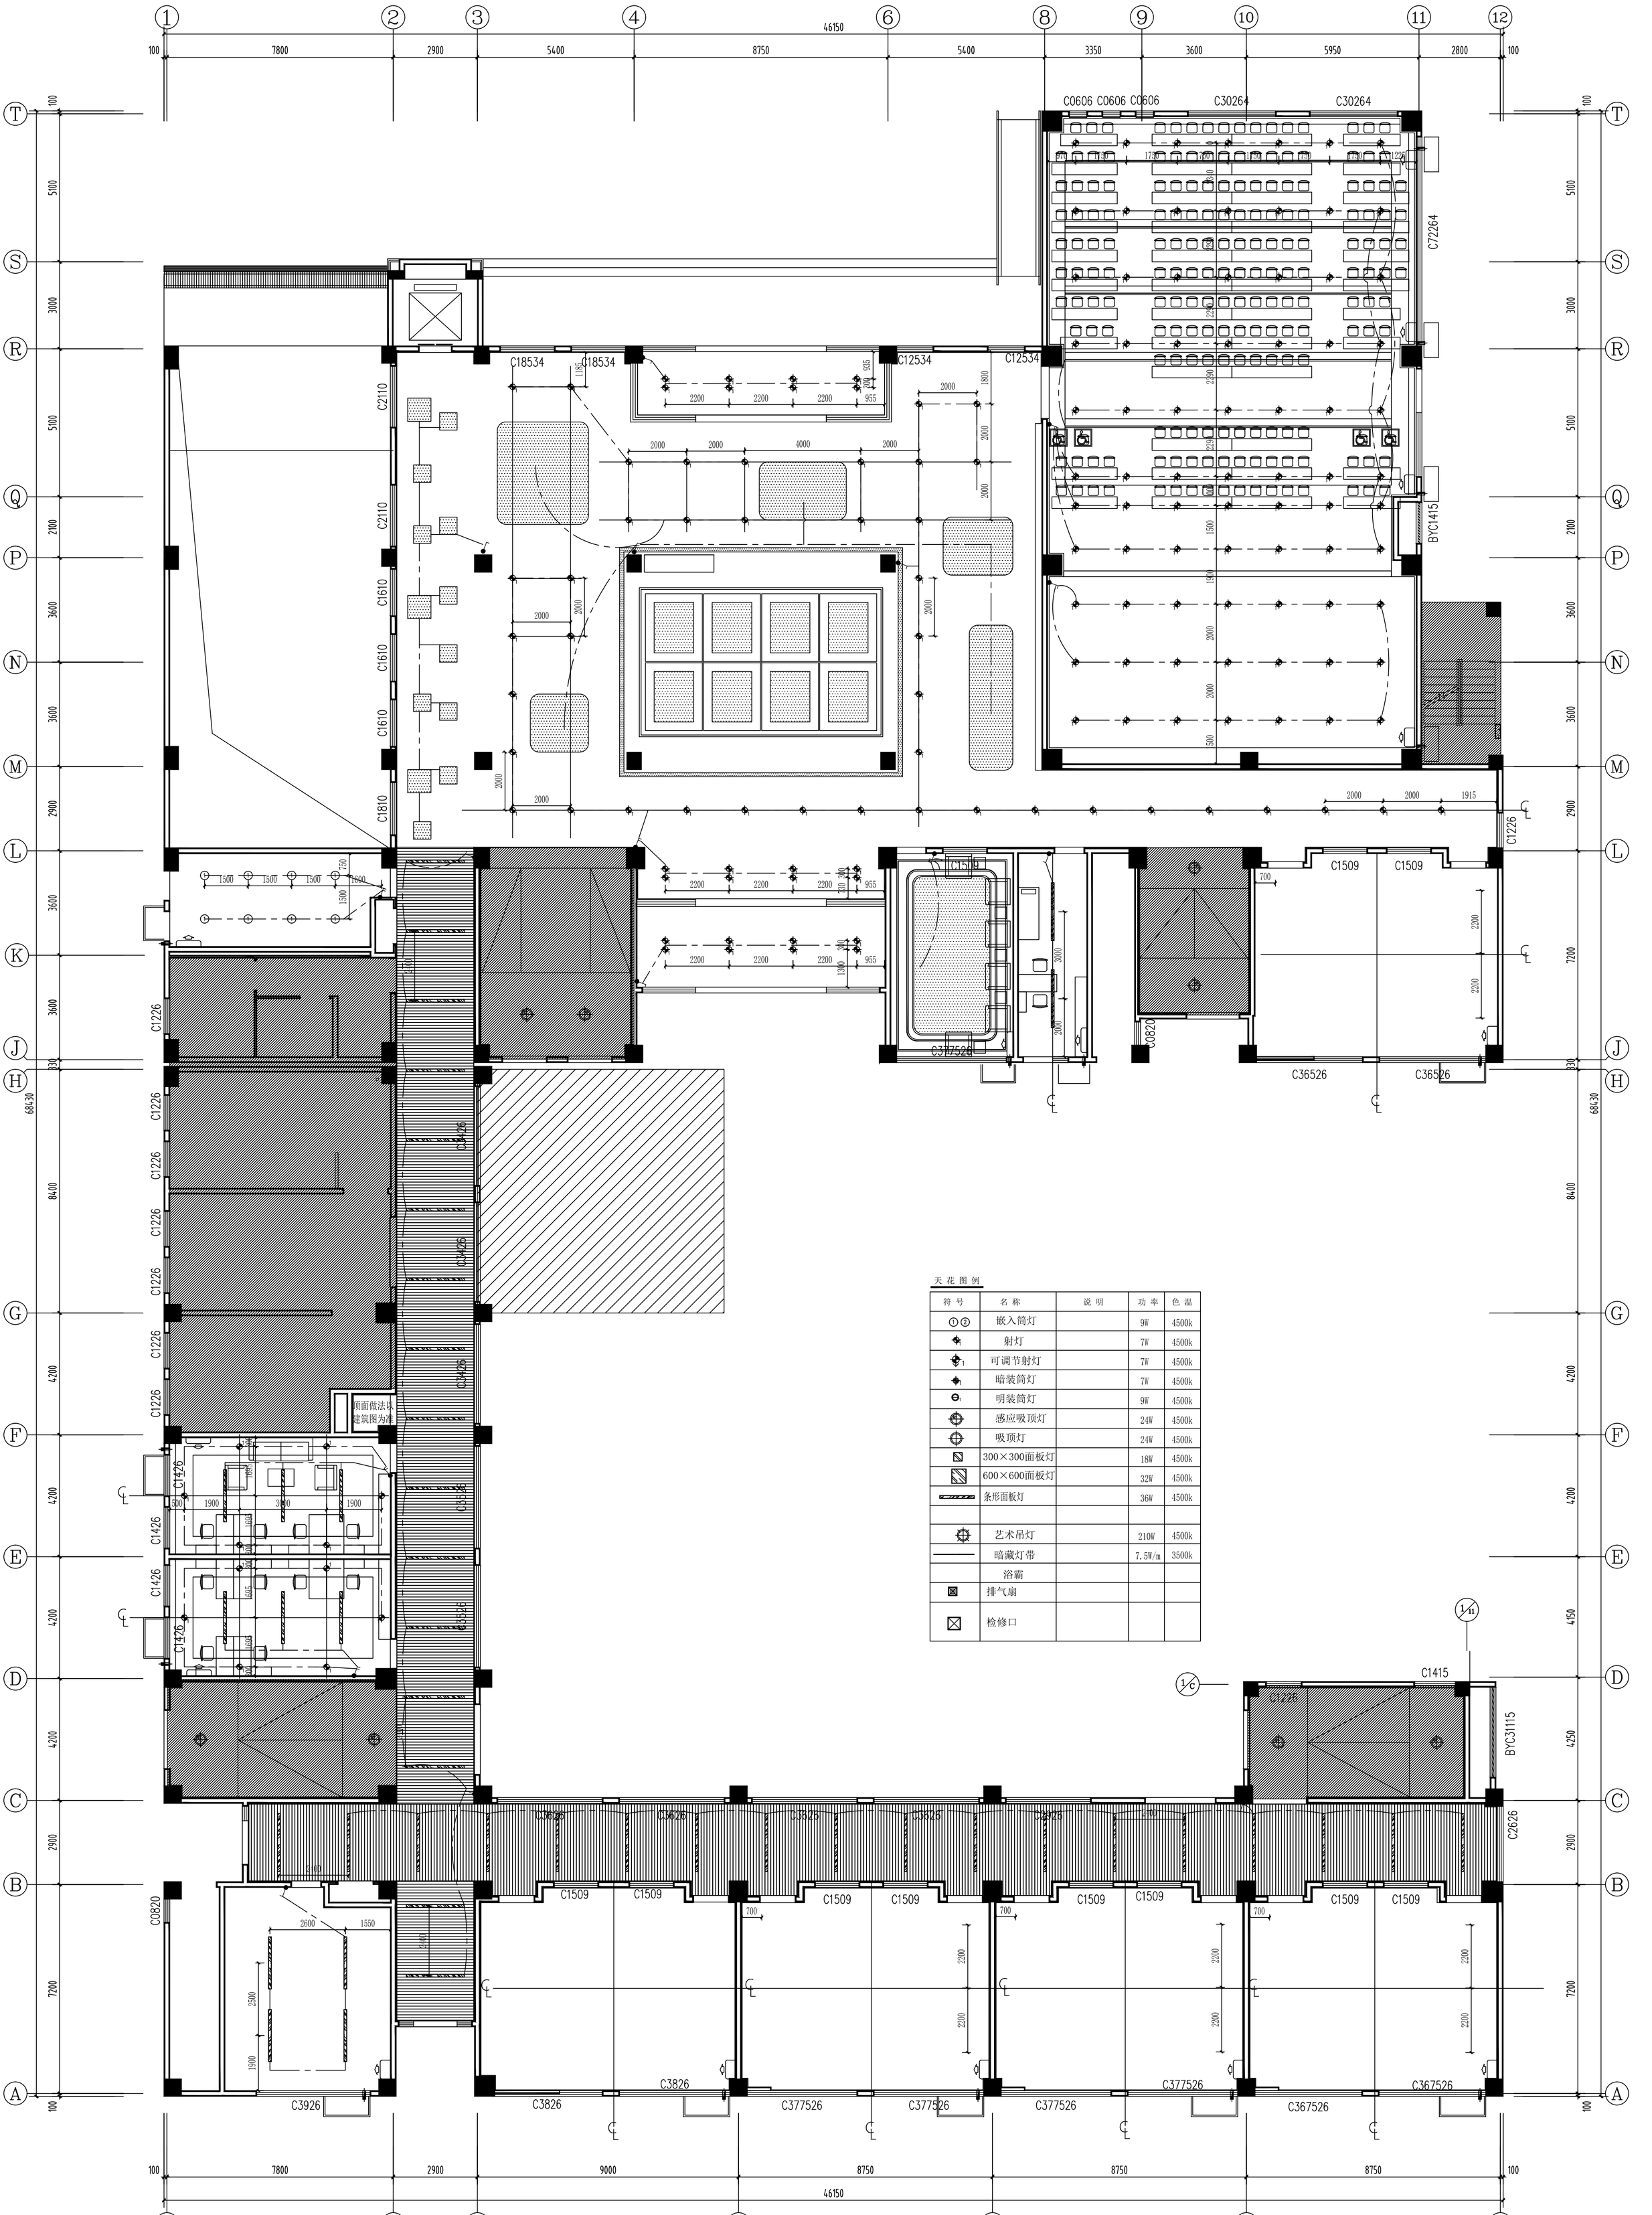

天花图例

符号	名称	说明	功率	色温
①②	嵌入筒灯		9W	4500k
	射灯		7W	4500k
	可调节射灯		7W	4500k
	暗装筒灯		7W	4500k
	明装筒灯		9W	4500k
	感应吸顶灯		24W	4500k
	吸顶灯		24W	4500k
	300×300面板灯		18W	4500k
	600×600面板灯		32W	4500k
	条形面板灯		36W	4500k
	艺术吊灯		210W	4500k
	暗藏灯带		7.5W/m	3500k
	浴霸			
	排气扇			
	检修口			

注：1.室内照明回路均按原建筑设计，不做改动。如果　　新增灯具位置与原灯具位置有变动，新增电路应加装相应长度的线槽。

2.馈电线路按下表：

线型	说明
———	WDZ-BYJ-3x2.5/JDG20/WC/CC/MR

RC 一　LAMP POSITIONING PLAN　一层灯具定位图　SCALE:1/100

工程设计出图专用章
河南省城乡建筑设计院有限公司
建筑工程　甲级
有效期：至2030年02月14日
人防工程　乙级　A241009029
有效期：至2030年02月21日

中华人民共和国注册建筑师 ARCHITECT REGISTRATION CERTIFICATE
姓　名：荆　方
注册号：4100902-037
有效期：至2027年04月29日

未经加盖本单位出图专用章，本图无效。

审定 APPROVED BY	宋志刚	
审核 VERIFIED BY	荆　方	
项目负责人 PROJECT CHIEF	荆　方	
专业负责人 DISCIPLINE CHIEF	石云超	
校对 CHECKED BY	李高峰	
设计 DESIGNED BY	孙　斌	

会签 CONSTRUCTION

建筑 ARCH.		暖通 HVAC	
结构 STRUCT.		电气 ELEC.	
给排水 PLUMBING			

工程名称 PROJECT	郑州市中原区颍河路小学项目景观绿化、智能化、精装修等设计
子项名称 SUB PROJECT	颍河路小学项目精装修设计
图名 DRAWING NAME	一层灯具定位图

专业 DISCIPLINE	装饰	合同号 CONTRACT NO.	20245103
阶段 STAGE	施工图	设计号 PROJECT NO.	245103-01
图号 DRAWING NO.	S-ZS-P04	版次 REV. NO.	第02版
总张数 PAGES	共69张	日期 DATE	2024.05

附注 NOTES

河南省城乡建筑设计院有限公司
HENAN RURAL-URBAN CONSTRUCTION DESIGN INSTITUTE OF HENAN PROVINCE CO., LTD
建筑工程、市政道路　甲级 证书号 A141009022
城乡规划　甲级 证书号 自资规甲字 21410254
风景园林工程　甲级 证书号 A141009022
市政行业、建筑行业（人防工程）　乙级 证书号 A241009029

河南省城乡建筑设计院有限公司
HENAN & RURAL ARCHITECTURAL DESIGN INSTITUTE OF HENAN PROVINCE CO.,LTD
建筑工程、市政道路　甲级　证书号 A141009022
城乡规划　甲级　证书号 自资规甲字 214102S4
风 景 园 林 工 程　甲级　证书号 A141009022
市政行业（建筑行业/风景园林工程）乙级　证书号 A241009029

附 注
NOTES


工程设计出图专用章
河南省城乡建筑设计院有限公司
建筑工程　甲级专用章1410009022
有效期：至2030年02月14日
人防工程　乙级　A241009029
有效期：至2030年02月21日

未经加盖本单位出图专用章，本图无效。

中华人民共和国注册建筑师
姓　名：　利　方
注册号：4100902-037
有效期：至2027年04月29日

审　定 APPROVED BY	宋志刚	
审　核 VERIFIED BY	荆　方	
项目负责人 PROJECT CHIEF	荆　方	
专业负责人 DISCIPLINE CHIEF	石云超	
校　对 CHECKED BY	李尚峰	
设　计 DESIGNED BY	孙　斌	
会　签 COUNTERSIGNS		
建　筑 ARCH.		
结　构 STRUCT.		
给排水 PLUMBING		
	暖　通 HVAC	
	电　气 ELEC.	
工程名称 PROJECT	郑州市中原区颍河路小学项目 景观绿化、智能化、精装修等设计	
子项名称 SUB PROJECT	颍河路小学项目精装修设计	
图　名 DRAWING NAME	一层墙面材质图	
专　业 DISCIPLINE	装　饰	合同号 CONTRACT NO. 20245103
阶　段 STAGE	施工图	设计号 PROJECT NO. 245103-01
图　号 DRAWING NO.	S-ZS-P03	版　次 REV. NO. 第02版
总张数 PAGES	共69张	日　期 DATE 2024.05

KEY PLAN　一层墙面材质图　SCALE:1/100

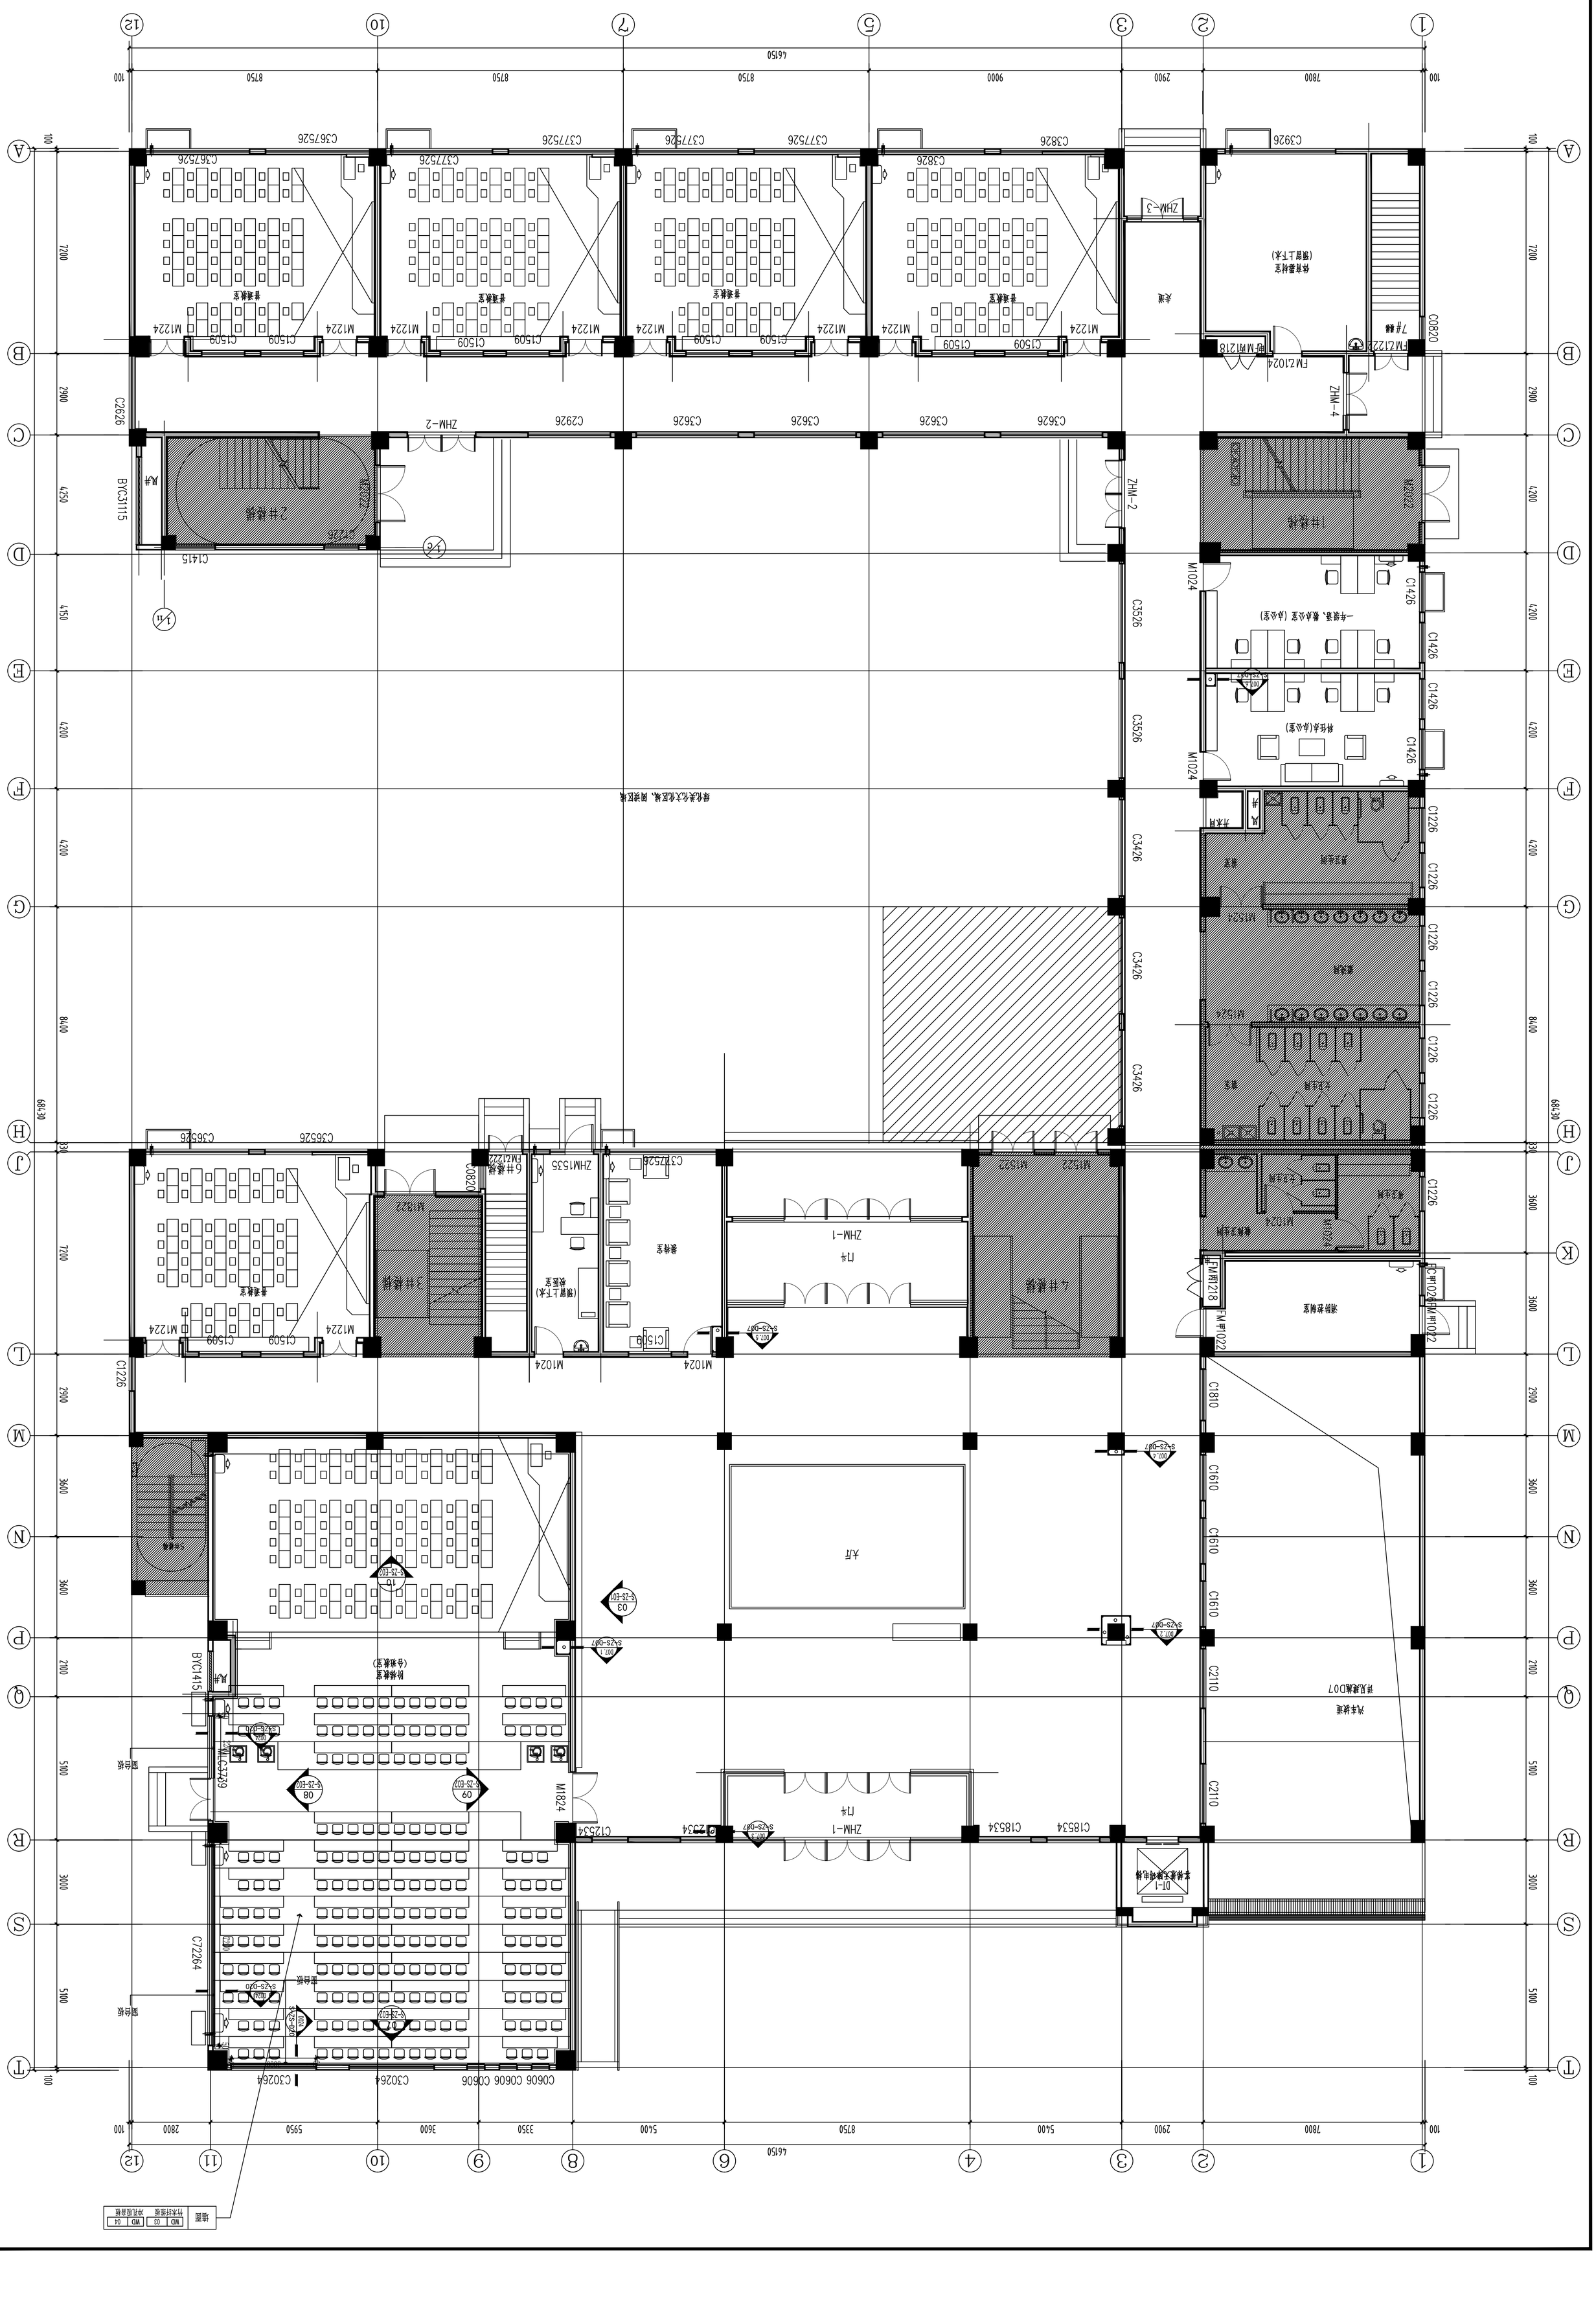

注：平面布置与原建筑图保持一致，不做调整.
注：阴影区域不在装修范围内.

FF
一

FIXTURE/FURNISHING PLAN
二层平面布置图 SCALE:1/100

附 注
NOTES

河南省城乡建筑设计院有限公司
HENAN & RURAL ARCHITECTURAL DESIGN INSTITUTE PRIVATE CO., LTD
建筑工程、市政道路 甲级 证书号 A141009022
城乡规划 甲级 证书号 自资规甲字 21140254
风景园林工程 甲级 证书号 A141009022
市政行业（建筑工程）乙级 证书号 A241009029

工程设计出图专用章
河南省城乡建筑设计院有限公司
建筑工程 甲级专用章141009022
有效期：至2030年02月14日
人防工程 乙级 A241009029
有效期：至2030年02月21日

中华人民共和国注册建筑师
姓 名：荆 方
注册号：4100902-037
有效期：至2027年04月29日

未经加盖本单位出图专用章，本图无效。

审 定 APPROVED BY	宋志刚		
审 核 VERIFIED BY	荆 方		
项目负责人 PROJECT CHIEF	荆 方		
专业负责人 DISCIPLINE CHIEF	石云超		
校 对 CHECKED BY	李高峰		
设 计 DESIGNED BY	孙 斌		

会签 COUNTERSIGN

建 筑 ARCHI.		暖 通 HVAC	
结 构 STRUCT.		电 气 ELEC.	
给排水 PLUMBING			

工程名称 PROJECT	郑州市中原区颍河路小学项目景观绿化、智能化、精装修等设计		
子项名称 SUB PROJECT	颍河路小学项目精装修设计		
图 名 DRAWING NAME	二层平面布置图		
专 业 DISCIPLINE	装 饰	合同号 CONTRACT NO.	20245103
阶 段 STAGE	施工图	设计号 PROJECT NO.	245103-01
图 号 DRAWING NO.	S-ZS-P06	版 次 REV. NO.	第02版
总张数 PAGES	共69张	日 期 DATE	2024. 05

地面铺800x800防滑地砖

FC-一 FLOOR COVERING PLAN
二层地坪布置图 SCALE:1/100

附注
NOTES

河南省城乡建筑设计院有限公司
HENAN RURAL-URBAN ARCHITECTURAL DESIGN INSTITUTE CO., LTD
建筑工程、市政道路 甲级 证书号 A141009022
城乡规划 甲级 证书号 自资规甲字 21140254
风景园林工程 甲级 证书号 A141009022
市政行业（轨道交通工程）乙级 证书号 A241009029

工程设计出图专用章
河南省城乡建筑设计院有限公司
建筑工程 甲级专用章141009022
有效期：至2030年02月14日
人防工程 乙级 A241009029
有效期：至2030年02月21日

中华人民共和国一级注册建筑师
姓 名：荆 方
注册号：4100902-037
有效期：至2027年04月29日

未经加盖本单位出图专用章，本图无效。

审 定 APPROVED BY	宋志刚	会签 COUNTERSIGN	
审 核 VERIFIED BY	荆 方	建 筑 ARCHI.	
项目负责人 PROJECT CHIEF	荆 方	结 构 STRUCT.	
专业负责人 DISCIPLINE CHIEF	石云超	给排水 PLUMBING	
校 对 CHECKED BY	李高峰	暖 通 HVAC	
设 计 DESIGNED BY	孙 斌	电 气 ELEC.	

图 名 DRAWING NAME	二层地坪布置图
子项名称 SUB PROJECT	颍河路小学项目精装修设计
工程名称 PROJECT	郑州市中原区颍河路小学项目景观绿化、智能化、精装修等设计

专 业 DISCIPLINE	装 饰	合同号 CONTRACT NO.	20245103
阶 段 STAGE	施工图	设计号 PROJECT NO.	245103-01
图 号 DRAWING NO.	S-ZS-P07	版 次 REV. NO.	第02版
总张数 PAGES	共69张	日 期 DATE	2024.05

REFLECTED CEILING PLAN
二层天花布置图 SCALE:1/100

RC

天花图例

符号	名称	说明	功率	色温
①②	嵌入筒灯		9W	4500k
	射灯		7W	4500k
	可调节射灯		7W	4500k
	暗装筒灯		7W	4500k
	明装筒灯		9W	4500k
	感应吸顶灯		24W	4500k
	吸顶灯		24W	4500k
	300×300面板灯		18W	4500k
	600×600面板灯		32W	4500k
	条形面板灯		36W	4500k
	艺术吊灯		210W	4500k
	暗藏灯带		7.5W/m	3500k
	浴霸			
	排气扇			
	检修口			

附注
NOTES

河南省城乡建筑设计院有限公司
HENAN RURAL-URBAN ARCHITECTURAL DESIGN INSTITUTE OF HENAN PROVINCE CO.,LTD
建筑工程、市政道路 甲级 证书号 A141009022
城乡规划 甲级 证书号 自资规甲字 21110254
风景园林工程 甲级 证书号 A141009022
市政行业(建筑行业)工程 乙级 证书号 A241009029

工程设计出图专用章
河南省城乡建筑设计院有限公司
建筑工程 甲级专用章141009022
有效期：至2030年02月14日
人防工程 乙级 A241009029
有效期：至2030年02月21日

中华人民共和国注册建筑师
姓名：邦方
注册号：4100902-037
有效期：至2027年04月29日

未经加盖本单位出图专用章，本图无效。


审定 APPROVED BY	宋志刚
审核 VERIFIED BY	荆方
项目负责人 PROJECT CHIEF	荆方
专业负责人 DISCIPLINE CHIEF	石云超
校对 CHECKED BY	李高峰
设计 DESIGNED BY	孙斌

会签 COUNTERSIGN

建筑 ARCH.	
结构 STRUCT.	
给排水 PLUMBING	
暖通 HVAC	
电气 ELEC.	

工程名称 PROJECT	郑州市中原区颍河路小学项目 景观绿化、智能化、精装修等设计
子项名称 SUB PROJECT	颍河路小学项目精装修设计
图名 DRAWING NAME	二层天花布置图
专业 DISCIPLINE	装饰
阶段 STAGE	施工图
图号 DRAWING NO.	S-ZS-P08
总张数 PAGES	共69张
合同号 CONTRACT NO.	20245103
设计号 PROJECT NO.	245103-01
版次 REV. NO.	第02版
日期 DATE	2024.05

注：CL表示中线

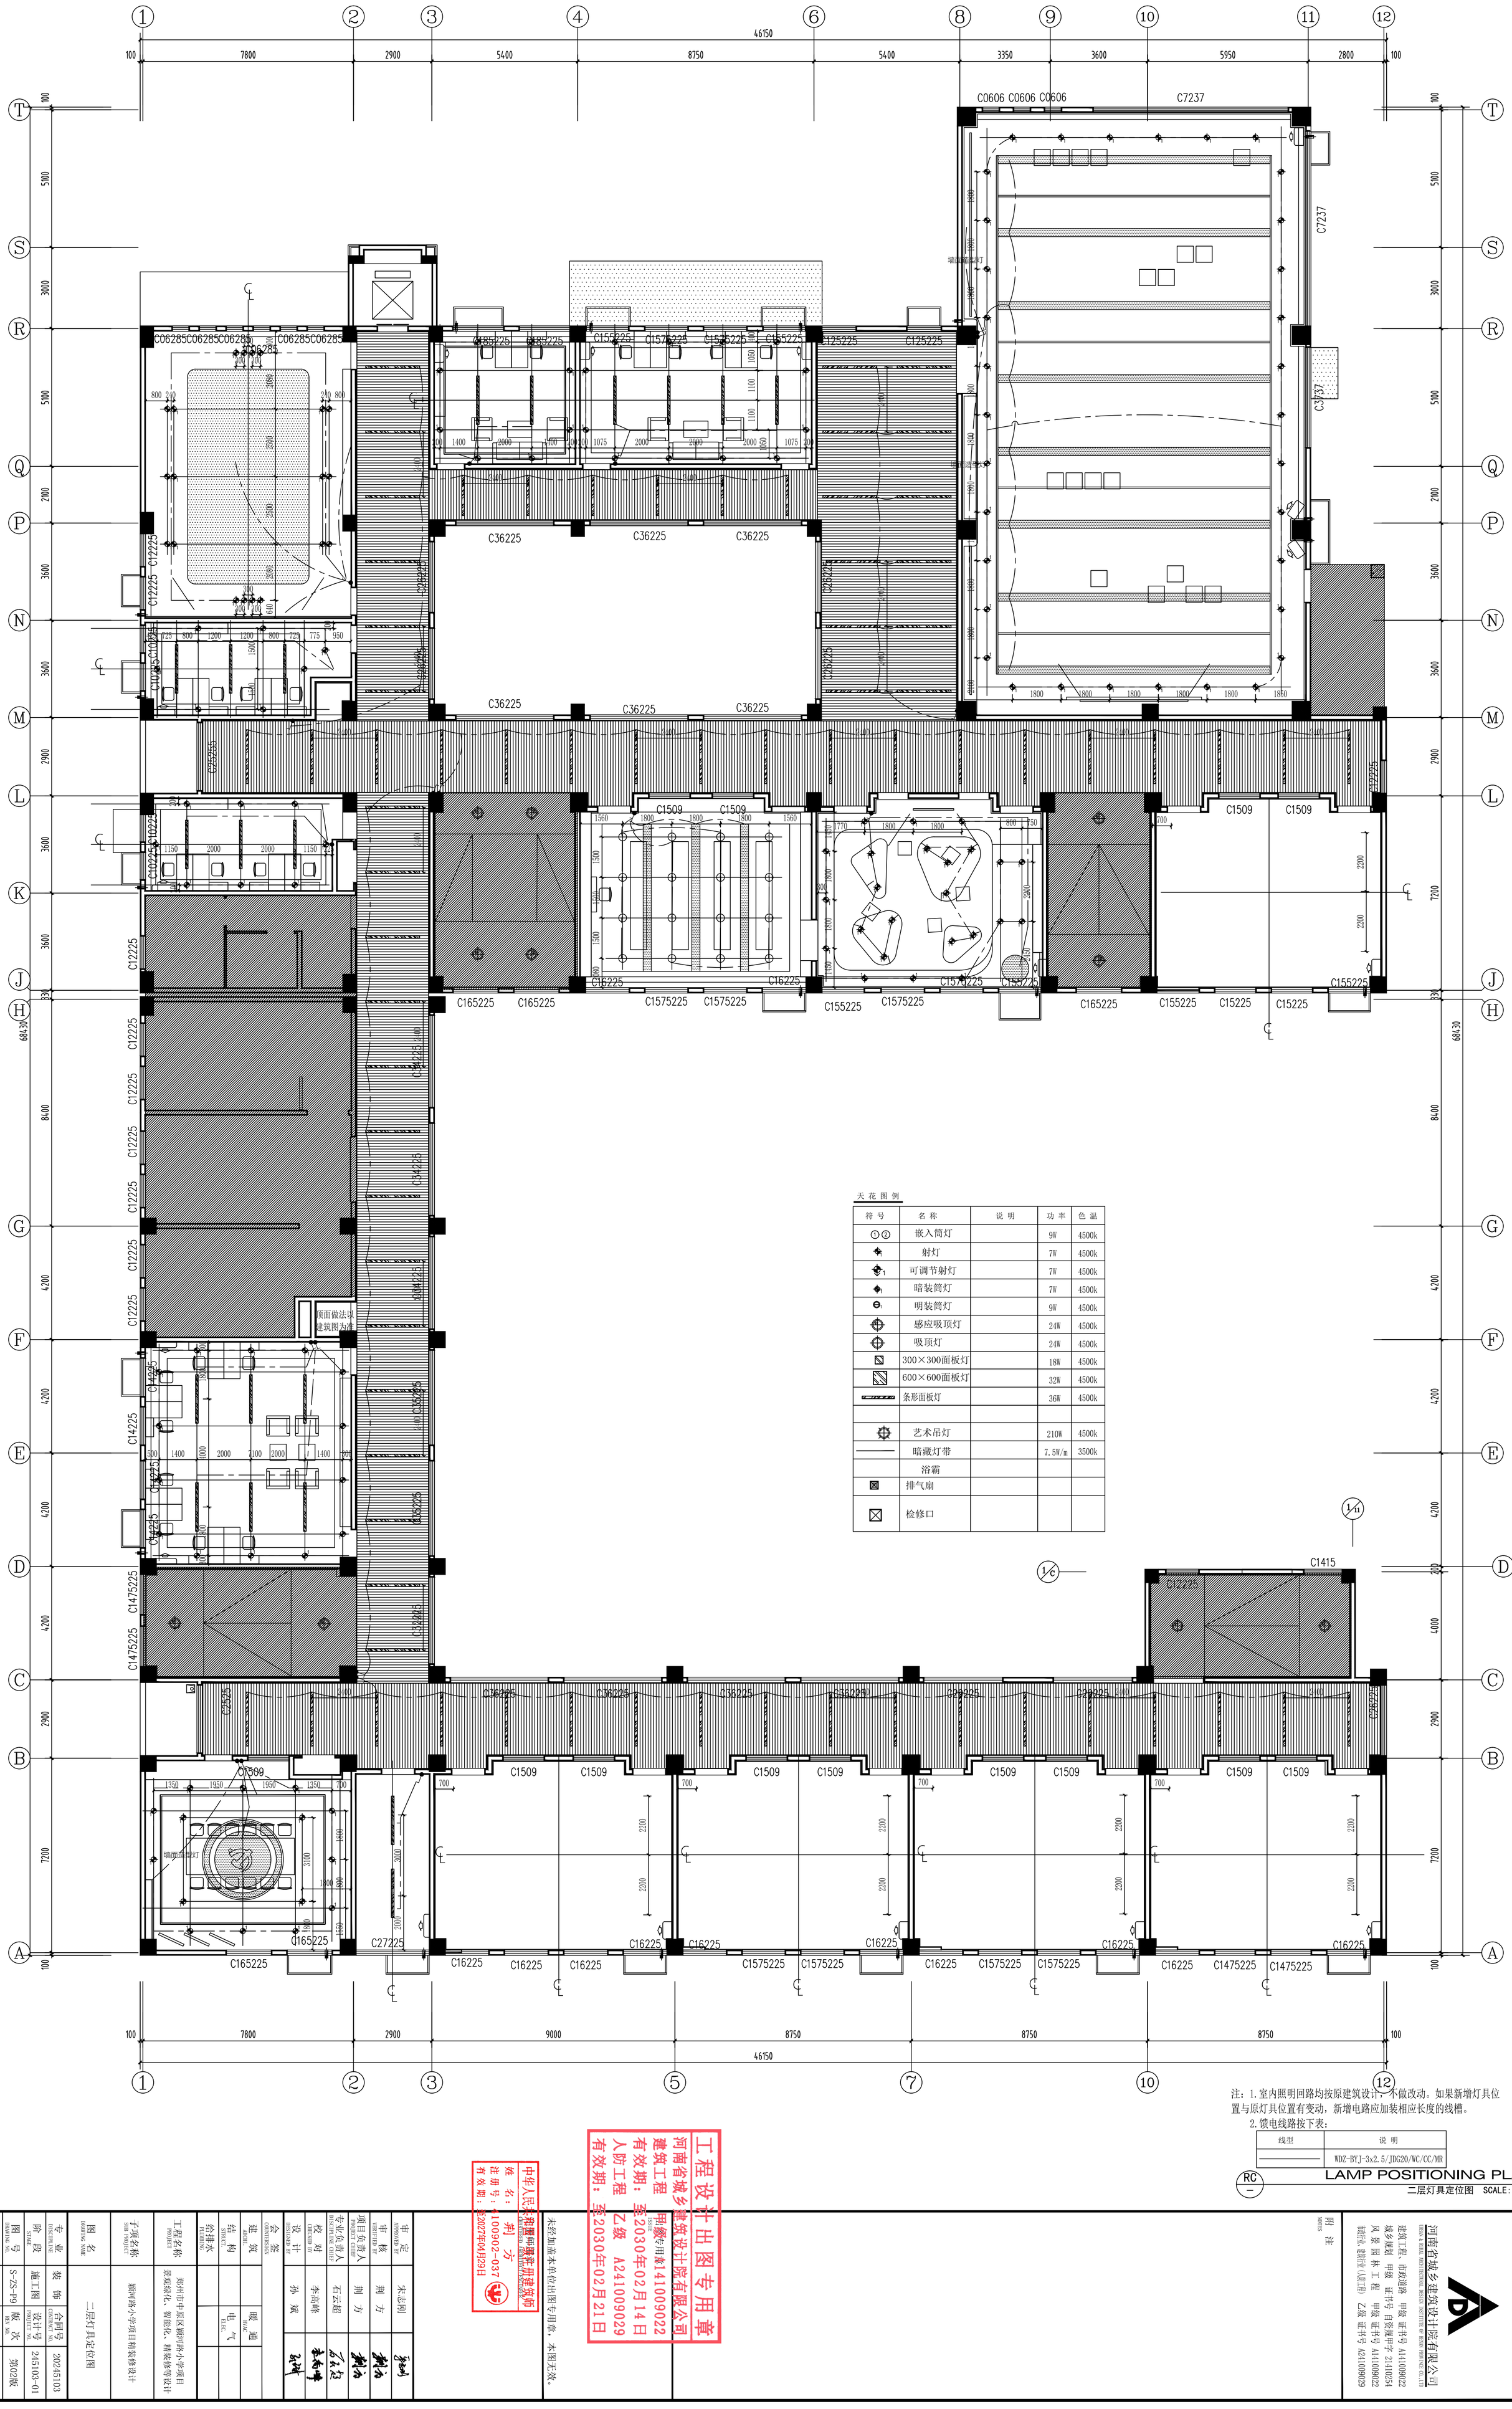

注：1.室内照明回路均按原建筑设计，不做改动。如果新增灯具位置与原灯具位置有变动，新增电路应加装相应长度的线槽。

2.馈电线路按下表：

线型	说明
	WDZ-BYJ-3x2.5/JDG20/WC/CC/MR

RC—

LAMP POSITIONING PLAN

二层灯具定位图 SCALE:1/100

工程设计出图专用章
河南省城乡建筑设计院有限公司
建筑工程 甲级专用章1410090022
有效期：至2030年02月14日
人防工程 乙级 A241009029
有效期：至2030年02月21日

中华人民共和国一级注册建筑师
姓名：荆方
注册号：4100902-037
有效期：至2027年04月29日

未经加盖本单位出图专用章，本图无效。

审定 APPROVED BY	宋志刚		
审核 VERIFIED BY	荆方		
项目负责人 PROJECT CHIEF	荆方		
专业负责人 DISCIPLINE CHIEF	石云超		
校对 CHECKED BY	李海峰		
设计 DESIGNED BY	孙斌		

会签 CONVENTION

建筑 ARCH.		暖通 HVAC	
结构 STRUCT.		电气 ELEC.	
给排水 PLUMBING			

工程名称 PROJECT：郑州市中原区颍河路小学项目 景观绿化、智能化、精装修等设计

子项名称 SUB PROJECT：颍河路小学项目精装修设计

图名 DRAWING NAME：二层灯具定位图

专业 DISCIPLINE	装饰	合同号 CONTRACT NO.	20245103
阶段 STAGE	施工图	设计号 PROJECT NO.	245103-01
图号 DRAWING NO.	S-ZS-P9	版次 REV. NO.	第02版
总张数 PAGES	共69张	日期 DATE	2024.05

附注 NOTES

河南省城乡建筑设计院有限公司
HENAN RURAL-URBAN ARCHITECTURAL DESIGN INSTITUTE CO.,LTD
建筑工程、市政道路 甲级 证书号 A141009022
城乡规划 甲级 证书号 自资规甲字 214110254
风景园林工程 甲级 证书号 A141009022
城镇给水、建筑行业(人防工程) 乙级 证书号 A241009029

河南省城乡建筑设计院有限公司
HENAN RURAL ARCHITECTURAL DESIGN INSTITUTE OF HENAN PROVINCE CO.,LTD
建筑工程、市政道路 甲级 证书号 A141009022
城乡规划 甲级 证书号 自资规甲字 214102S4
风 景 园 林 工 程 甲级 证书号 A141009022
市政行业 建筑行业（人防工程） 乙级 证书号 A241009029

附 注
NOTES

工程设计出图专用章
河南省城乡建筑设计院有限公司
建筑工程 甲级 证书号A241009022
有效期：至2030年02月14日
人防工程 乙级 A241009029
有效期：至2030年02月21日
出图专用章1410009022

未经加盖本单位出图专用章，本图无效。

中华人民共和国注册建筑师
姓名：利方
注册号：4100902-037
有效期：至2027年04月29日

审 定 APPROVED BY	宋志刚	
审 核 VERIFIED BY	荆 方	
项目负责人 PROJECT CHIEF	荆 方	
专业负责人 DISCIPLINE CHIEF	石云超	
校 对 CHECKED BY	李尚峰	
设 计 DESIGNED BY	孙 斌	
会 签 COUNTERSIGNS		
建 筑 ARCH.		
结 构 STRUCT.		
给排水 PLUMBING		
暖 通 HVAC		
电 气 ELEC.		
工程名称 PROJECT	郑州市中原区颍河路小学项目 跟观绿化、智能化、精装修等设计	
子项名称 SUB PROJECT	颍河路小学项目精装修设计	
图 名 DRAWING NAME	二层墙面材质图	
专 业 DISCIPLINE	装 饰	20245103
阶 段 STAGE	施工图	245103-01
图 号 DRAWING NO.	S-ZS-P10	第02版
总张数 PAGES	共69张	2024.05

KEY PLAN
二层墙面材质图 SCALE:1/100

注：平面布置与原建筑图保持一致，不做调整.
注：阴影区域不在装修范围内.

FF-1 FIXTURE/FURNISHING PLAN
三层平面布置图 SCALE:1/100

附注 NOTES

河南省城乡建筑设计院有限公司
HENAN RURAL ARCHITECTURAL DESIGN INSTITUTE OF HENAN PROVINCE CO.,LTD
建筑工程、市政道路 甲级 证书号 A141009022
城乡规划 甲级 证书号 自资规甲字 214110254
风 景 园 林 工 程 甲级 证书号 A141009022
市政行业（建筑设备工程）乙级 证书号 A241009029

工程设计出图专用章
河南省城乡建筑设计院有限公司
建筑工程 甲级资质专用章141009022
有效期：至2030年02月14日
人防工程 乙级 A241009029
有效期：至2030年02月21日

中华人民共和国注册建筑师 CHINA REGISTERED ARCHITECT
姓 名：荆 方
注册号：141100902-037
有效期：至2027年04月29日

未经加盖本单位出图专用章，本图无效。

审 定 APPROVED BY	宋志刚	会 签 COUNTERSIGN	
审 核 VERIFIED BY	荆 方	建 筑 ARCH.	
项目负责人 PROJECT CHIEF	荆 方	结 构 STRUCT.	
专业负责人 DISCIPLINE CHIEF	石云超	给排水 PLUMBING	
校 对 CHECKED BY	李海峰	暖 通 HVAC	
设 计 DESIGNED BY	孙 斌	电 气 ELEC.	

工程名称 PROJECT	郑州市中原区颍河路小学项目
	浪漫绿化、智能化、精装修等设计
子项名称 SUB PROJECT	颍河路小学项目精装修设计
图 名 DRAWING NAME	三层平面布置图
专 业 DISCIPLINE	装 饰
阶 段 STAGE	施工图
图 号 DRAWING NO.	S-ZS-P11
总张数 PAGES	共69张
合同号 CONTRACT NO.	20245103
设计号 PROJECT NO.	245103-01
版 次 REV. NO.	第02版
日 期 DATE	2024.05

FLOOR COVERING PLAN

三层地坪布置图 SCALE:1:100

河南省城乡建筑设计院有限公司
CHINA & RURAL ARCHITECTURAL DESIGN INSTITUTE OF HENAN PROVINCE CO.,LTD

建筑工程、市政道路 甲级 证书号 A141009022
城乡规划 甲级 证书号 自资规甲字 21410254
风 景 园 林 工 程 甲级 证书号 A141009022
消防设施、建筑防雷(人防工程) 乙级 证书号 A241009029

附 注
NOTES

工程设计出图专用章
河南省城乡建筑设计院有限公司
建筑工程 甲级专用章141009022
有效期：至2030年02月14日
人防工程 乙级 A241009029
有效期：至2030年02月21日

未经加盖本单位出图专用章，本图无效。

中华人民共和国一级注册建筑师
姓 名：荆 方
注册号：4100902-037
有效期：至2027年04月29日

审 定 APPROVED BY	宋志刚		
审 核 VERIFIED BY	荆 方		
项目负责人 PROJECT CHIEF	荆 方		
专业负责人 DISCIPLINE CHIEF	石云超		
校 对 CHECKED BY	李高峰		
设 计 DESIGNED BY	孙 斌		
会 签 CONVERSION			
建 筑 ARCHI.		暖 通 HVAC	
结 构 STRUCT.		电 气 ELEC.	
给排水 PLUMBING			
工程名称 PROJECT	郑州市中原区颍河路小学项目 景观绿化、智能化、精装修等设计		
子项名称 SUB PROJECT	颍河路小学项目精装修设计		
图 名 DRAWING NAME	三层地坪布置图		
专 业 DISCIPLINE	装 饰	合同号 CONTRACT NO.	20245103
阶 段 STAGE	施工图	设计号 PROJECT NO.	245103-01
图 号 DRAWING NO.	S-ZS-P12	版 次 REV NO.	第02版
总张数 PAGES	共69张	日 期 DATE	2024.05