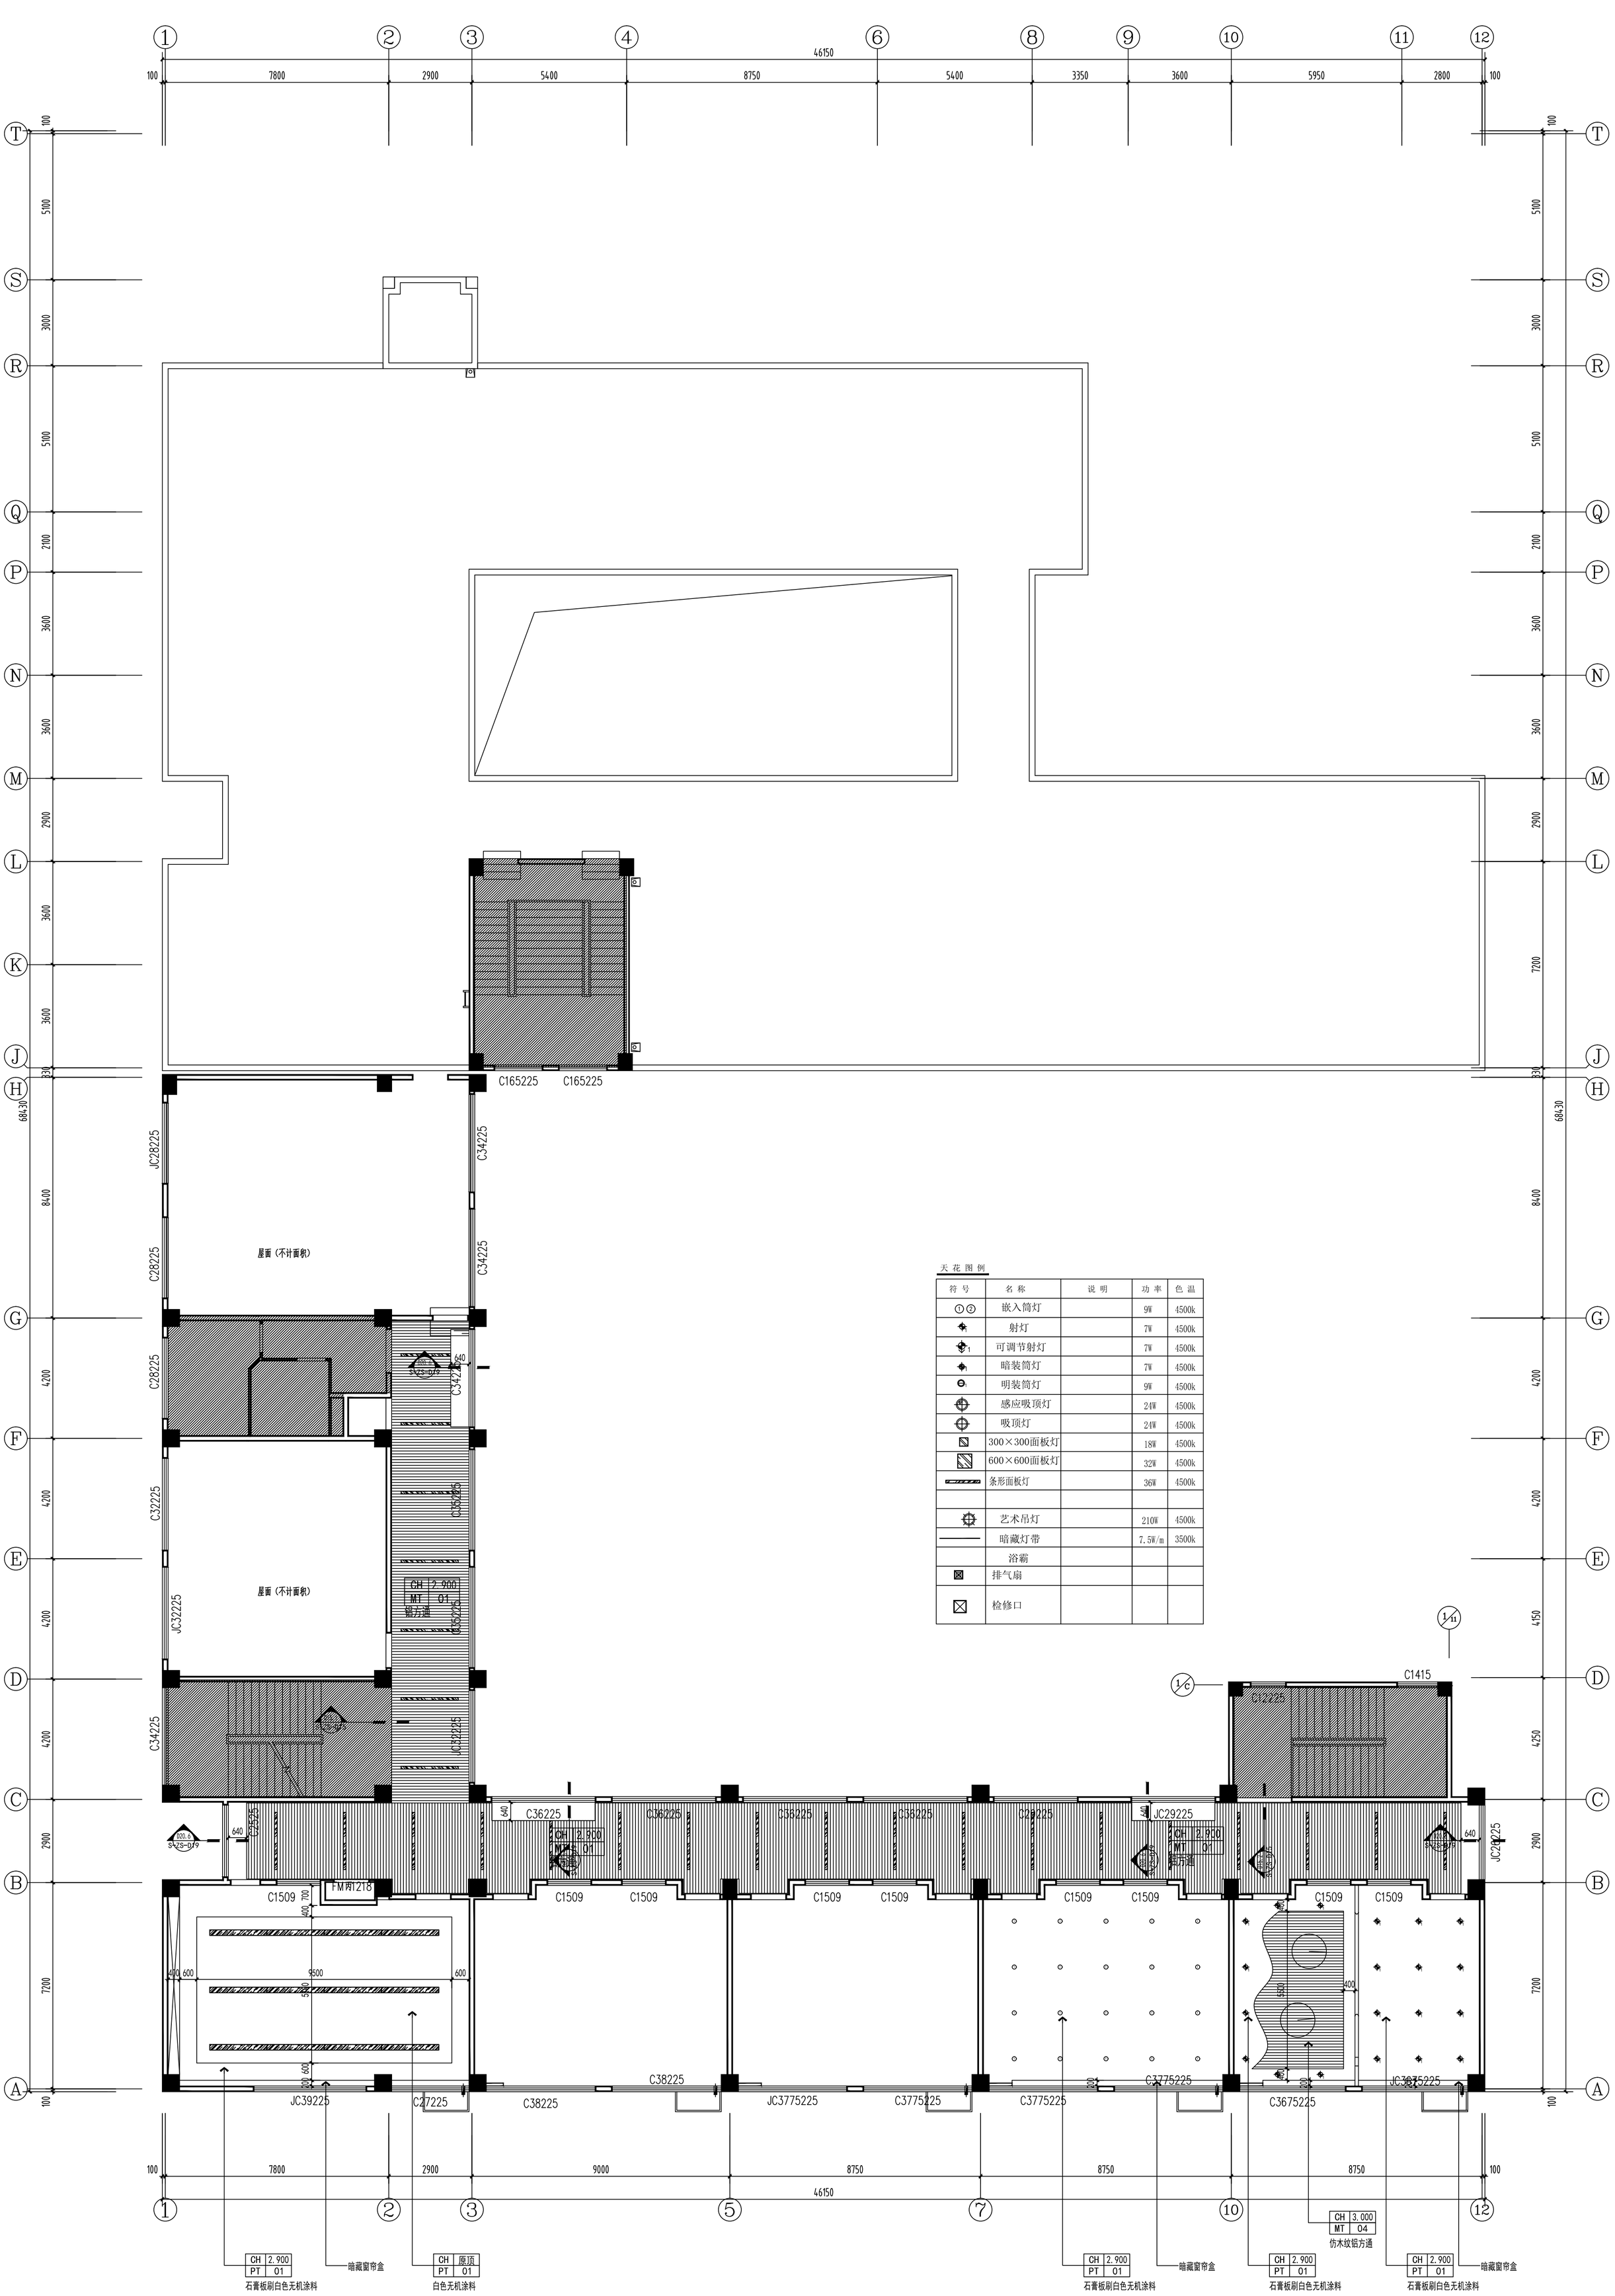


天花图例

符号	名称	说明	功率	色温
①②	嵌入筒灯		9W	4500k
T1	射灯		7W	4500k
T1	可调节射灯		7W	4500k
T1	暗装筒灯		7W	4500k
T1	明装筒灯		9W	4500k
	感应吸顶灯		24W	4500k
	吸顶灯		24W	4500k
	300×300面板灯		18W	4500k
	600×600面板灯		32W	4500k
	条形面板灯		36W	4500k
	艺术吊灯		210W	4500k
	暗藏灯带		7.5W/m	3500k
	浴霸			
	排气扇			
	检修口			

REFLECTED CEILING PLAN
五层天花布置图 SCALE:1/100

RC
—

附注
NOTES

河南省城乡建筑设计院有限公司
HENAN RURAL-URBAN ARCHITECTURAL DESIGN INSTITUTE OF HENAN PROVINCE CO.,LTD
建筑工程、市政道路 甲级 证书号 A141009022
城乡规划 甲级 证书号 自资规甲字 214102S4
风景园林工程 甲级 证书号 A141009022
市政公用工程（人防工程） 乙级 证书号 A241009029

工程设计出图专用章
河南省城乡建筑设计院有限公司
建筑工程 甲级 证书号141009022
有效期：至2030年02月14日
人防工程 乙级 A241009029
有效期：至2030年02月21日


中华人民共和国住房和城乡建设部 监制
姓名：荆方
注册号：4100902-037
有效期：至2027年04月29日

未经加盖本单位出图专用章，本图无效。

审定 APPROVED BY	宋志刚	会签 CONVENTION	
审核 VERIFIED BY	荆方	建筑 ARCH.	
项目负责人 PROJECT CHIEF	荆方	结构 STRUCT.	
专业负责人 DISCIPLINE CHIEF	石云超	给排水 PLUMBG.	
校对 CHECKED BY	李高峰	暖通 HVAC	
设计 DESIGNED BY	孙斌	电气 ELEC.	

图名 DRAWING NAME	五层天花布置图
子项名称 SUB PROJECT	颍河路小学项目精装修设计
工程名称 PROJECT	郑州市中原区颍河路小学项目 景观绿化、智能化、精装修等设计

专业 DISCIPLINE	装饰	合同号 CONTRACT NO.	20245103
阶段 STAGE	施工图	设计号 PROJECT NO.	245103-01
图号 DRAWING NO.	S-ZS-P23	版次 REV. NO.	第02版
总张数 PAGES	共69张	日期 DATE	2024.05

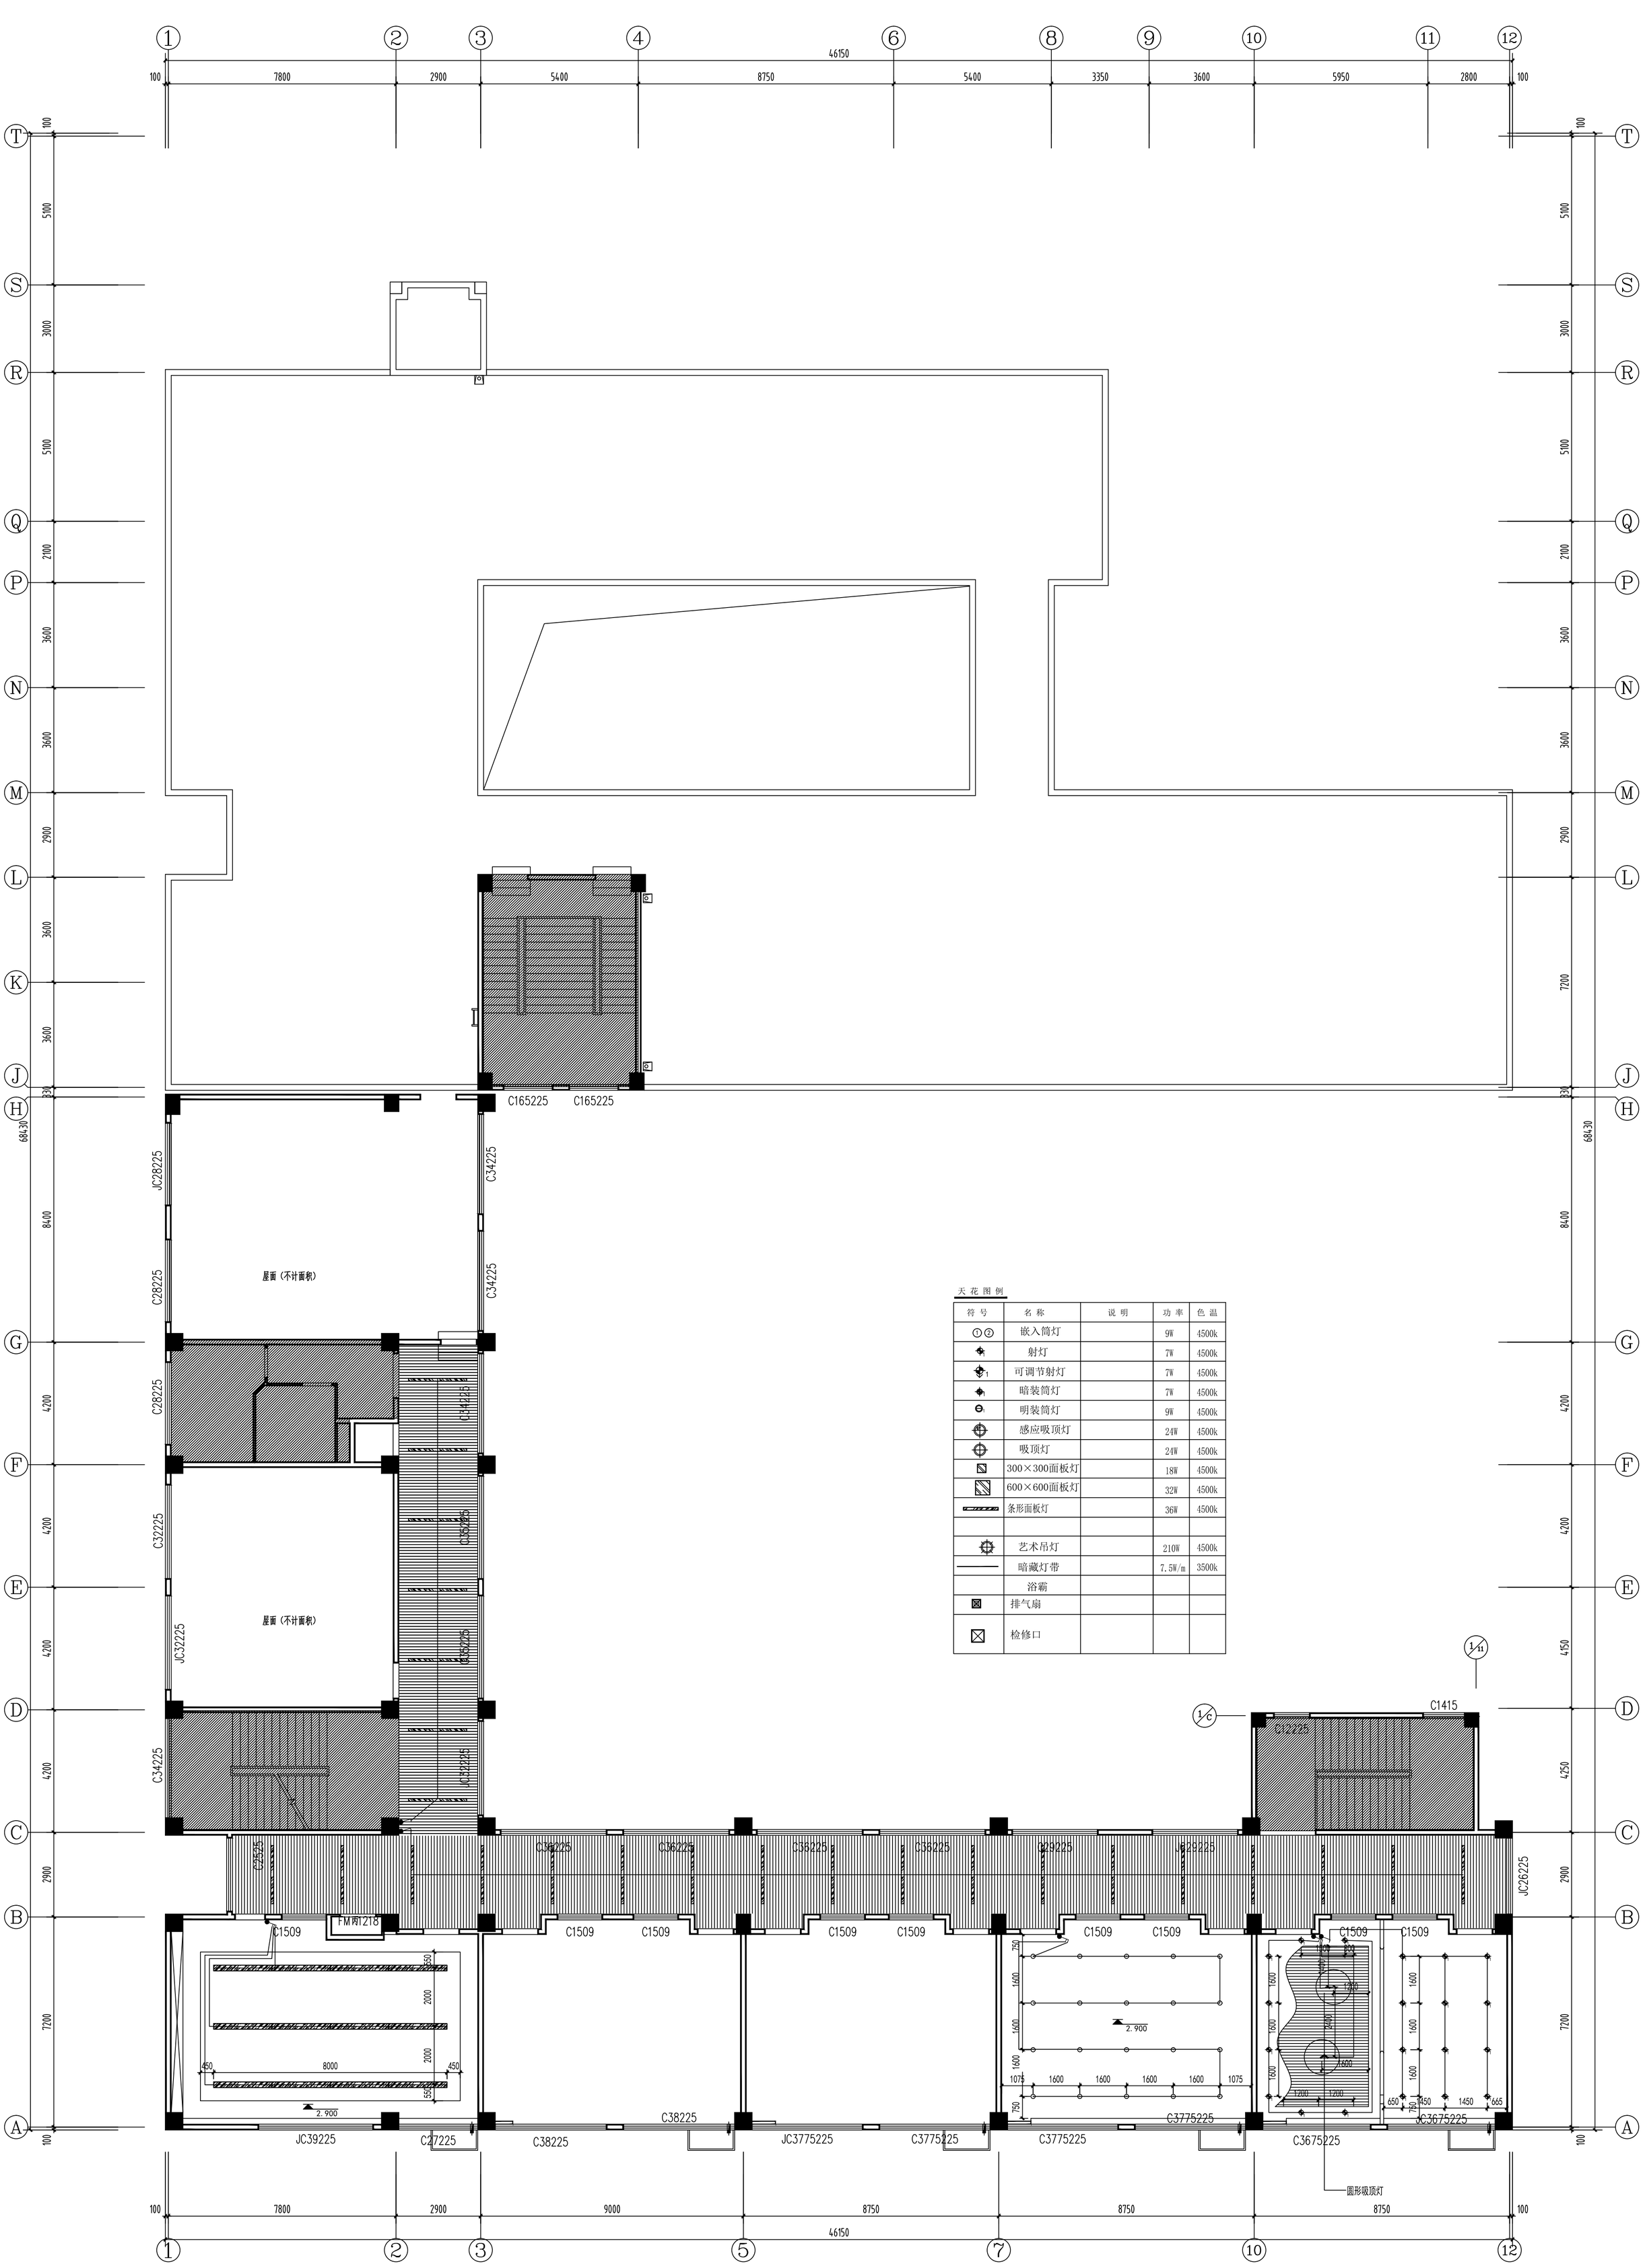

天花图例

符号	名称	说明	功率	色温
①②	嵌入筒灯		9W	4500k
T1	射灯		7W	4500k
T1	可调节射灯		7W	4500k
T1	暗装筒灯		7W	4500k
T1	明装筒灯		9W	4500k
	感应吸顶灯		24W	4500k
	吸顶灯		24W	4500k
	300×300面板灯		18W	4500k
	600×600面板灯		32W	4500k
	条形面板灯		36W	4500k
	艺术吊灯		210W	4500k
	暗藏灯带		7.5W/m	3500k
	浴霸			
	排气扇			
	检修口			

注：1.室内照明回路均按原建筑设计，不做改动。如果　　新增灯具位置与原灯具位置有变动，新增电路应加装相应长度的线槽。

2.馈电线路按下表：

线型	说明
———	WDZ-BYJ-3x2.5/JDG20/WC/CC/MR

RC-1 LAMP POSITIONING PLAN

五层灯具定位图　SCALE:1/100

附注 NOTES

河南省城乡建筑设计院有限公司
HENAN & RURAL ARCHITECTURAL DESIGN INSTITUTE OF HENAN PROVINCE CO.,LTD
建筑工程、市政道路　甲级 证书号 A141009022
城乡规划　甲级 证书号 自资规甲字 21410254
风 景 园 林 工 程　甲级 证书号 A141009022
市政公、建筑行业（人防工程）　乙级 证书号 A241009029

工程设计出图专用章
河南省城乡建筑设计院有限公司
建筑工程　甲级专用章141009022
有效期：至2030年02月14日
人防工程　乙级　A241009029
有效期：至2030年02月21日

中华人民共和国注册建筑师
姓　名：荆　方
注册号：4100902-037
有效期：至2027年04月29日

未经加盖本单位出图专用章，本图无效。

审　定 APPROVED BY	宋志刚		
审　核 VERIFIED BY	荆　方		
项目负责人 PROJECT CHIEF	荆　方		
专业负责人 DISCIPLINE CHIEF	石云超		
校　对 CHECKED BY	李高峰		
设　计 DESIGNED BY	孙　斌		

会　签 CONSTRUCTION

建　筑 ARCH.		暖　通 HVAC	
结　构 STRUCT.		电　气 ELEC.	
给排水 PLUMBING			

工程名称 PROJECT	郑州市中原区颍河路小学项目
	绿观绿化、智能化、精装修等设计
子项名称 SUB PROJECT	颍河路小学项目精装修设计
图　名 DRAWING NAME	五层灯具定位图

专　业 DISCIPLINE	装　饰	合同号 CONTRACT NO.	20245103
阶　段 STAGE	施工图	设计号 PROJECT NO.	245103-01
图　号 DRAWING NO.	S-ZS-P24	版　次 REV. NO.	第02版
总张数 PAGES	共69张	日　期 DATE	2024.05

河南省城乡建筑设计院有限公司
HENAN RURAL ARCHITECTURAL DESIGN INSTITUTE OF HENAN PROVINCE CO.,LTD
建筑工程、市政道路　甲级　证书号 A141009022
城乡规划　甲级　证书号 自资规甲字 214102S4
风 景 园 林 工 程　甲级　证书号 A141009022
市政行业（建筑行业）乙级　证书号 A241009029

附 注
NOTES

工程设计出图专用章
河南省城乡建筑设计院有限公司
建筑工程 甲级
有效期：至2030年02月14日
人防工程 乙级 A241009029
有效期：至2030年02月21日

未经加盖本单位出图专用章，本图无效。


中华人民共和国注册建筑师
姓 名：刑 方
注册号：4100902-037
有效期：至2027年04月29日

审 定 APPROVED BY	宋志刚	
审 核 VERIFIED BY	荆 方	
项目负责人 PROJECT CHIEF	荆 方	
专业负责人 DISCIPLINE CHIEF	石云超	
校 对 CHECKED BY	李尚峰	
设 计 DESIGNED BY	孙 斌	
会 签 COUNTERSIGNS		
建 筑 ARCH.		
结 构 STRUCT.		
给排水 PLUMBING		
暖 通 HVAC		
电 气 ELEC.		


工程名称 PROJECT	郑州市中原区颍河路小学项目 景观绿化、智能化、精装修等设计
子项名称 SUB PROJECT	颍河路小学项目精装修设计
图 名 DRAWING NAME	五层墙面材质图
专 业 DISCIPLINE	装 饰
阶 段 STAGE	施工图
图 号 DRAWING NO.	S-ZS-P25
总张数 PAGES	共69张

合同号 CONTRACT NO.	20245103
设计号 PROJECT NO.	245103-01
版 次 REV. NO.	第02版
日 期 DATE	2024.05


KEY PLAN
1 KP
五层墙面材质图 SCALE:1/100

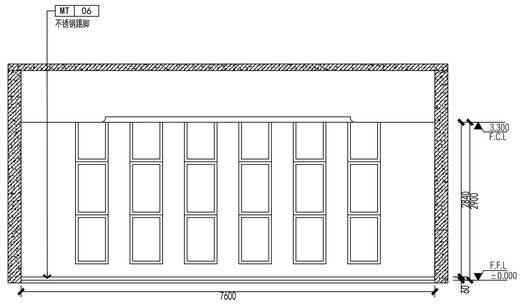


01 E-25-01 ELEVATION
立面图 SCALE:1/30

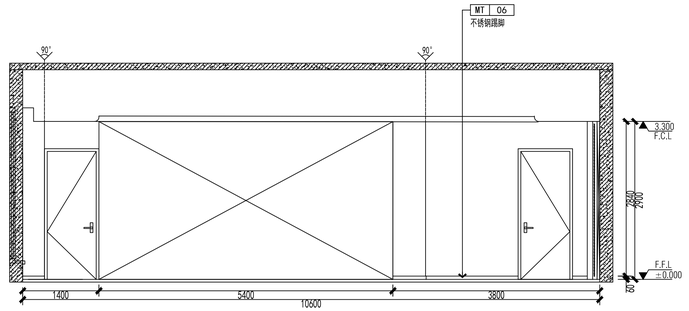

02 E-25-01 ELEVATION
立面图 SCALE:1/30

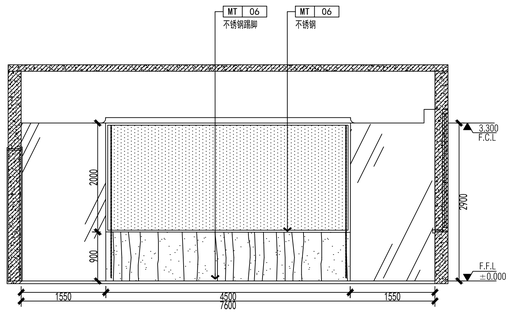

03 E-25-01 ELEVATION
立面图 SCALE:1/30

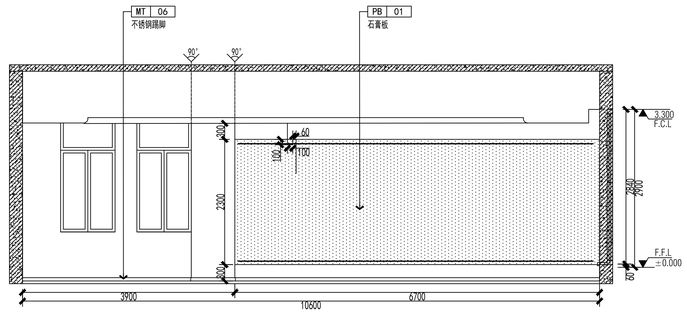

04 E-25-01 ELEVATION
立面图 SCALE:1/30

河南省城乡建筑设计院有限公司
HENAN RURAL ARCHITECTURAL DESIGN INSTITUTE OF HENAN PROVINCE CO.,LTD.

建筑工程、市政道路 甲级 证书号 A141009022
城乡规划 甲级 证书号 自资规甲字 214102S4
风 景 园 林 工 程 甲级 证书号 A141009022
消防行业、建筑行业(人防工程) 乙级 证书号 A241009029

附 注
NOTES


工程设计出图专用章
河南省城乡建筑设计院有限公司
建筑工程 甲级 A141009022
有效期：至2030年02月14日
人防工程 乙级 A241009029
有效期：至2030年02月21日


未经加盖本单位出图专用章，本图无效。


注册师用章
CHARTERED ARCHITECT/ENGINEER


中华人民共和国一级注册建筑师
姓 名：荆 方
注册号：4100902-037
有效期：至2027年04月29日

审 定 APPROVED BY	宋志刚		
审 核 VERIFIED BY	荆 方		
项目负责人 PROJECT CHIEF	荆 方		
专业负责人 DISCIPLINE CHIEF	石云超		
校 对 CHECKED BY	李高峰		
设 计 DESIGNED BY	孙 斌		
会 签 COUNTERSIGN			
建 筑 ARCH.		暖 通 HVAC	
结 构 STRUCT.		电 气 ELEC.	
给排水 PLUMBING			
工程名称 PROJECT	郑州市中原区颍河路小学项目 景观绿化、智能化、精装修等设计		
子项名称 SUB PROJECT	颍河路小学项目精装修设计		
图 名 DRAWING NAME	立面图		
专 业 DISCIPLINE	装 饰	合同号 CONTRACT NO.	20245103
阶 段 STAGE	施工图	设计号 PROJECT NO.	245103-01
图 号 DRAWING NO.	S-ZS-E01	版 次 REV NO.	第02版
总张数 PAGES	共69张	日 期 DATE	2024.05

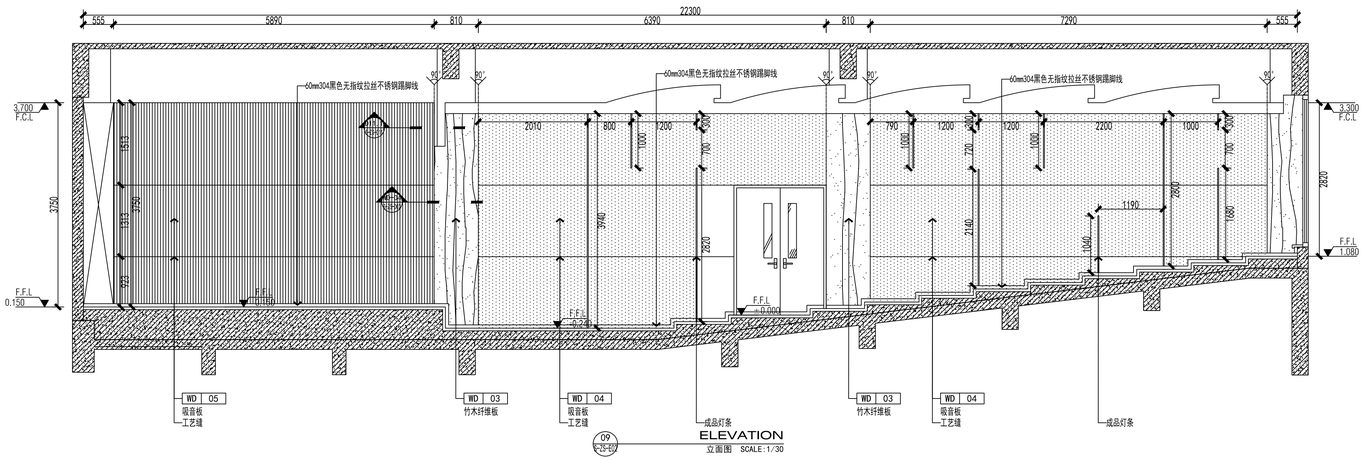

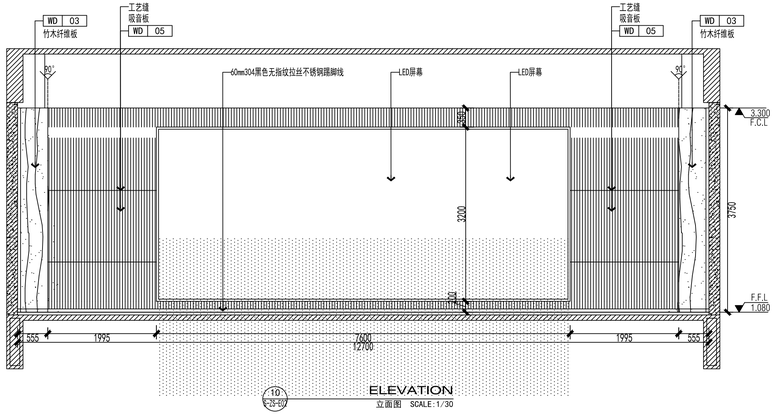

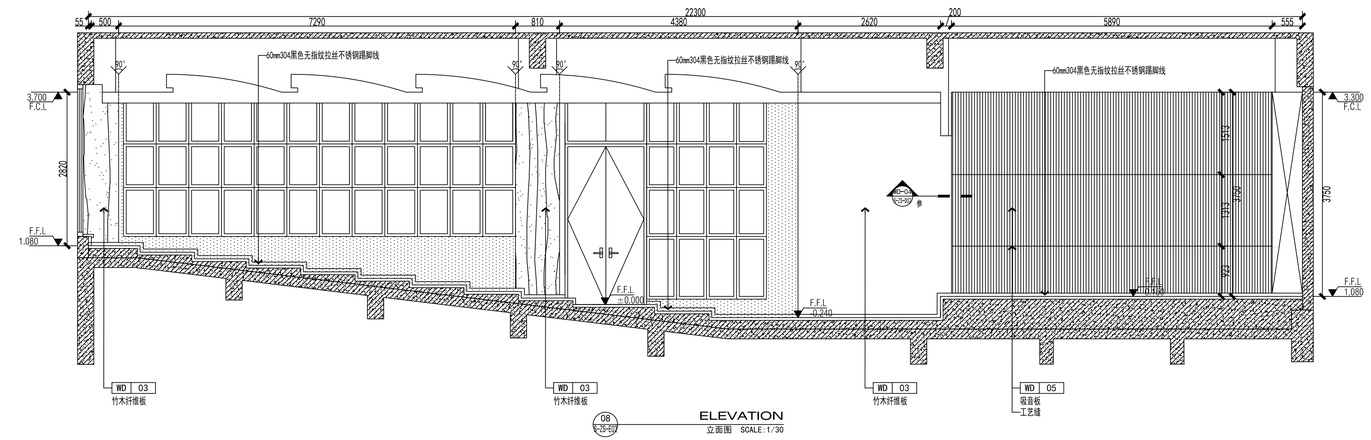

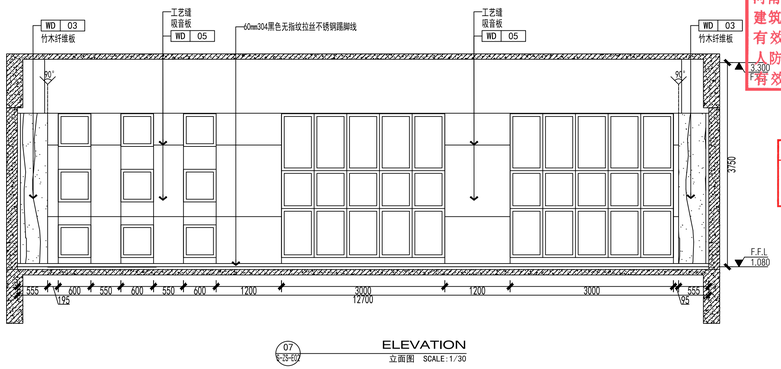

河南省城乡建筑设计院有限公司
CHINA & RURAL ARCHITECTURAL DESIGN INSTITUTE OF HENAN PROVINCE CO.,LTD

建筑工程、市政道路 甲级 证书号 A141009022
城乡规划 甲级 证书号 自资规甲字 214102S4
风 景 园 林 工 程 甲级 证书号 A141009022
市政行业、建筑行业(人防工程) 乙级 证书号 A241009029

附 注
NOTES

工程设计出图专用章
河南省城乡建筑设计院有限公司
建筑工程 甲级 A141009022
有效期：至2030年02月14日
人防工程 乙级 A241009029
有效期：至2030年02月21日
未经加盖本单位出图专用章，本图无效。


注册师用章
CHARTERED ARCHITECT/ENGINEER

中华人民共和国一级注册建筑师
姓 名：荆 方
注册号：4100902-037
有效期：至2027年04月29日

审 定 APPROVED BY	宋志刚	
审 核 VERIFIED BY	荆 方	
项目负责人 PROJECT CHIEF	荆 方	
专业负责人 DISCIPLINE CHIEF	石云超	
校 对 CHECKED BY	李高峰	
设 计 DESIGNED BY	孙 斌	


会 签 COUNTERSIGN				
建 筑 ARCH.		暖 通 HVAC		
结 构 STRUCT.		电 气 ELEC.		
给排水 PLUMBING				

工程名称 PROJECT	郑州市中原区颍河路小学项目 景观绿化、智能化、精装修等设计		
子项名称 SUB PROJECT	颍河路小学项目精装修设计		
图 名 DRAWING NAME	立面图		
专 业 DISCIPLINE	装 饰	合同号 CONTRACT NO.	20245103
阶 段 STAGE	施工图	设计号 PROJECT NO.	245103-01
图 号 DRAWING NO.	S-ZS-E02	版 次 REV NO.	第02版
总张数 PAGES	共69张	日 期 DATE	2024.05

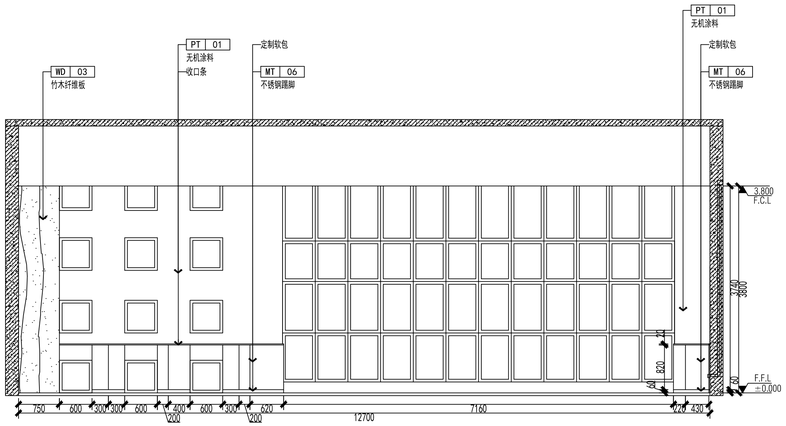


05
S-ZS-D16

ELEVATION
立面图 SCALE:1/30

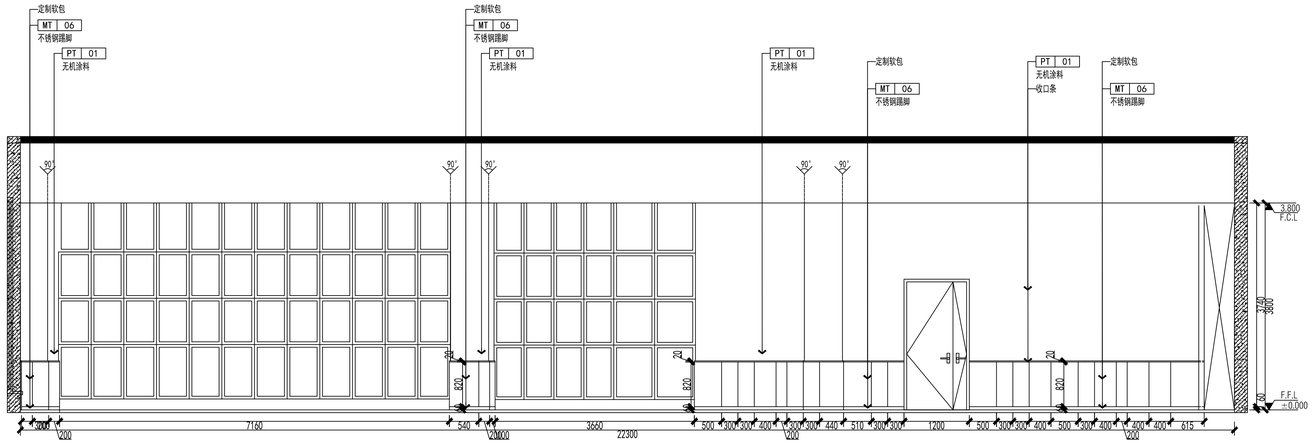


S-ZS-P12

ELEVATION
立面图 SCALE:1/30

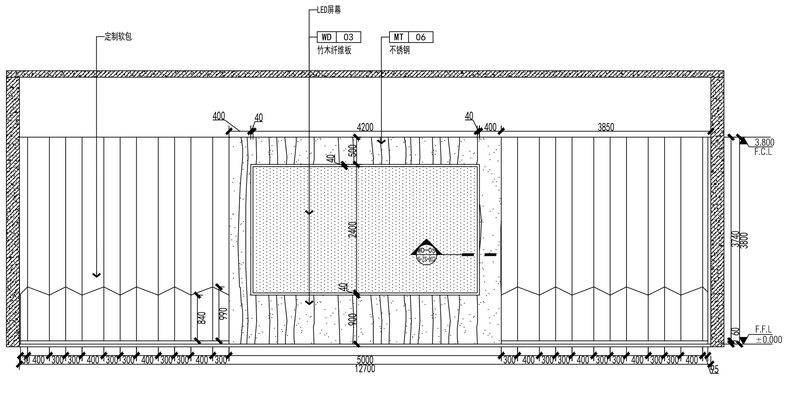

07
S-ZS-D16

ELEVATION
立面图 SCALE:1/30

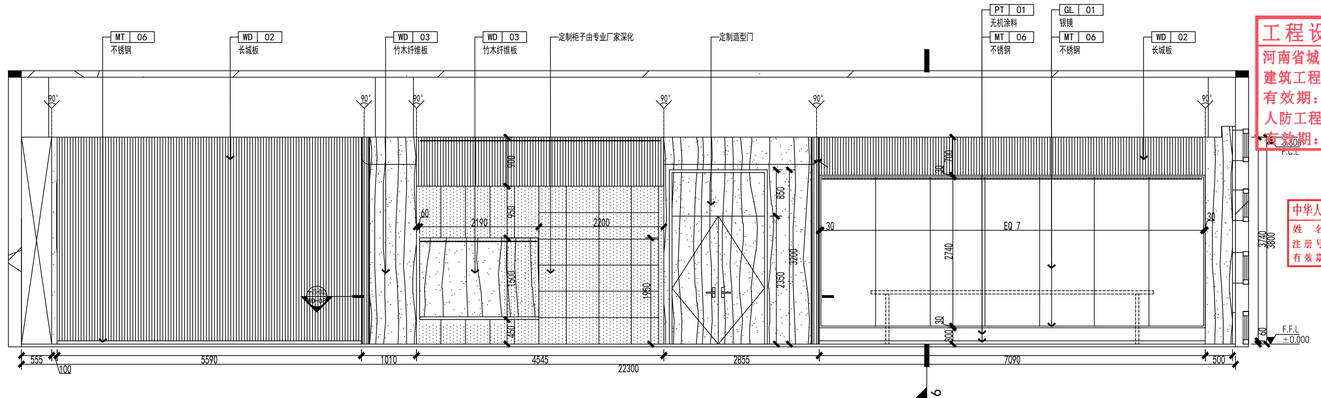

08
S-ZS-D16

ELEVATION
立面图 SCALE:1/30

工程设计出图专用章
河南省城乡建筑设计院有限公司
建筑工程 甲级 A141009022
有效期：至2030年02月14日
人防工程 乙级 A241009029
有效期：至2030年02月21日
未经加盖本单位出图专用章，本图无效。


注册师用章
CHARTERED ARCHITECT/ENGINEER

中华人民共和国一级注册建筑师
姓 名：荆 方
注册号：4100902-037
有效期：至2027年04月29日


河南省城乡建筑设计院有限公司
HENAN RURAL ARCHITECTURAL DESIGN INSTITUTE OF HENAN PROVINCE CO.,LTD
建筑工程、市政道路 甲级 证书号 A141009022
城乡规划 甲级 证书号 自资规甲字 214102S4
风 景 园 林 工 程 甲级 证书号 A141009022
消防行业、建筑行业（人防工程） 乙级 证书号 A241009029

附 注
NOTES


审 定 APPROVED BY	宋志刚		
审 核 VERIFIED BY	荆 方		
项目负责人 PROJECT CHIEF	荆 方		
专业负责人 DISCIPLINE CHIEF	石云超		
校 对 CHECKED BY	李高峰		
设 计 DESIGNED BY	孙 斌		
会 签 COUNTERSIGN			
建 筑 ARCH.		暖 通 HVAC	
结 构 STRUCT.		电 气 ELEC.	
给排水 PLUMBING			
工程名称 PROJECT	郑州市中原区颍河路小学项目 景观绿化、智能化、精装修等设计		
子项名称 SUB PROJECT	颍河路小学项目精装修设计		
图 名 DRAWING NAME	立面图		
专 业 DISCIPLINE	装 饰	合同号 CONTRACT NO.	20245103
阶 段 STAGE	施工图	设计号 PROJECT NO.	245103-01
图 号 DRAWING NO.	S-ZS-E03	版 次 REV NO.	第02版
总张数 PAGES	共69张	日 期 DATE	2024.05

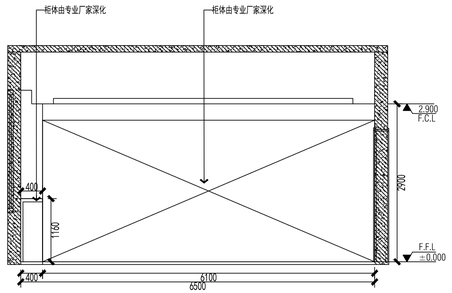


12 ELEVATION
立面图 SCALE:1/30

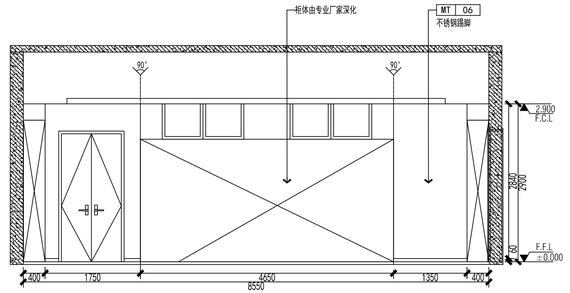


09 ELEVATION
立面图 SCALE:1/30

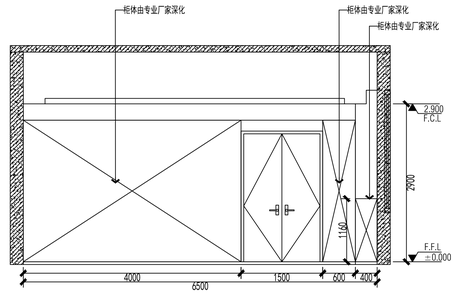


10 ELEVATION
立面图 SCALE:1/30

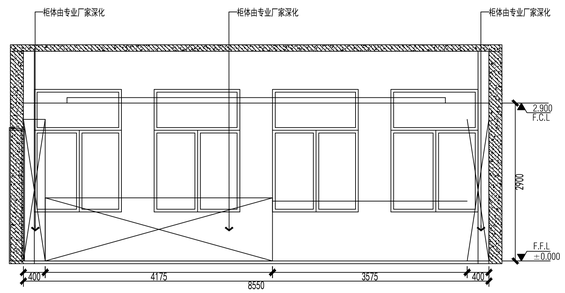


11 ELEVATION
立面图 SCALE:1/30

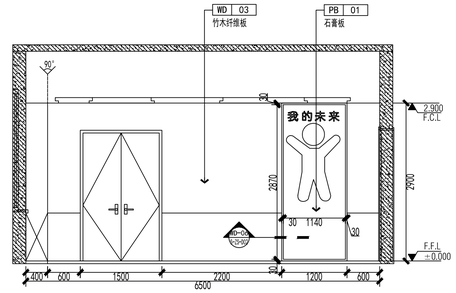


16 ELEVATION
立面图 SCALE:1/30

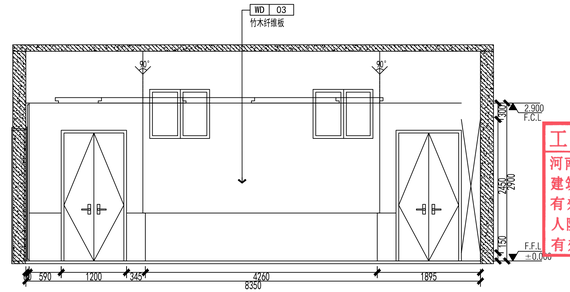

13 ELEVATION
立面图 SCALE:1/30

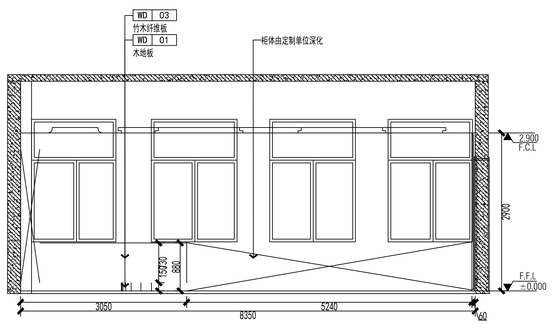

15 ELEVATION
立面图 SCALE:1/30

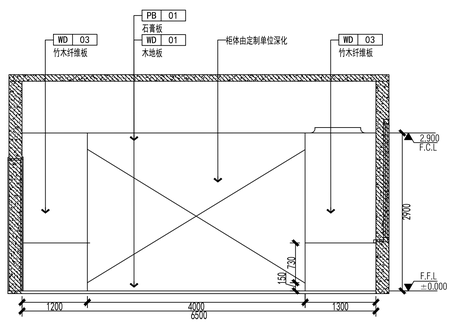

14 ELEVATION
立面图 SCALE:1/30

河南省城乡建筑设计院有限公司
CHINA & RURAL ARCHITECTURAL DESIGN INSTITUTE OF HENAN PROVINCE CO.,LTD
建筑工程、市政道路 甲级 证书号 A141009022
城乡规划 甲级 证书号 自资规甲字 214102S4
风 景 园 林 工 程 甲级 证书号 A141009022
市政行业、建筑行业（人防工程） 乙级 证书号 A241009029

附 注
NOTES


工程设计出图专用章
河南省城乡建筑设计院有限公司
建筑工程 甲级 A141009022
有效期：至2030年02月14日
人防工程 乙级 A241009029
有效期：至2030年02月21日

未经加盖本单位出图专用章，本图无效。

注册师用章
CHARTERED ARCHITECT/ENGINEER


中华人民共和国一级注册建筑师
姓 名：荆 方
注册号：4100902-037
有效期：至2027年04月29日

审 定 APPROVED BY	宋志刚		
审 核 VERIFIED BY	荆 方		
项目负责人 PROJECT CHIEF	荆 方		
专业负责人 DISCIPLINE CHIEF	石云超		
校 对 CHECKED BY	李高峰		
设 计 DESIGNED BY	孙 斌		
会 签 COUNTERSIGN			
建 筑 ARCH.		暖 通 HVAC	
结 构 STRUCT.		电 气 ELEC.	
给排水 PLUMBING			
工程名称 PROJECT	郑州市中原区颍河路小学项目 景观绿化、智能化、精装修等设计		
子项名称 SUB PROJECT	颍河路小学项目精装修设计		
图 名 DRAWING NAME	立面图		
专 业 D/SCIPLINE	装 饰	合同号 CONTRACT NO.	20245103
阶 段 STAGE	施工图	设计号 PROJECT NO.	245103-01
图 号 DRAWING NO.	S-ZS-E04	版 次 REV NO.	第02版
总张数 PAGES	共69张	日 期 DATE	2024.05

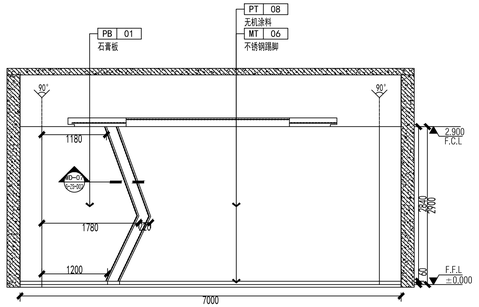


20
S-ZS-E02

ELEVATION
立面图 SCALE:1/30

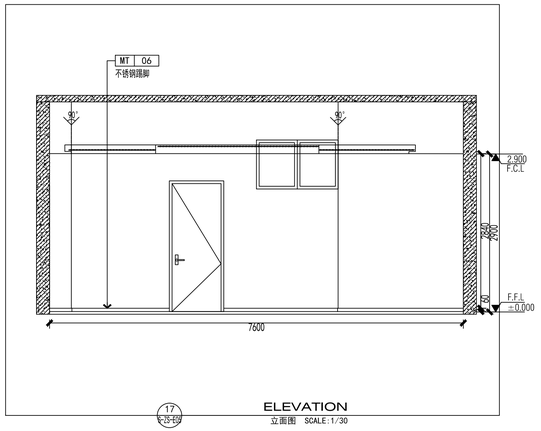


17
S-ZS-E02

ELEVATION
立面图 SCALE:1/30

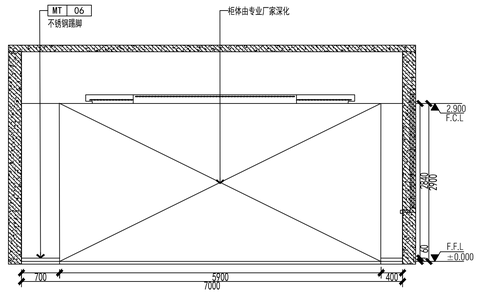

18
S-ZS-E02

ELEVATION
立面图 SCALE:1/30

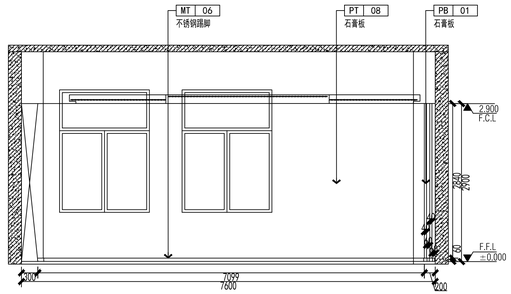

19
S-ZS-E02

ELEVATION
立面图 SCALE:1/30

河南省城乡建筑设计院有限公司
CHINA & RURAL ARCHITECTURAL DESIGN INSTITUTE OF HENAN PROVINCE CO.,LTD

建筑工程、市政道路 甲级 证书号 A141009022
城乡规划 甲级 证书号 自资规甲字 214102S4
风 景 园 林 工 程 甲级 证书号 A141009022
市政行业、建筑行业(人防工程) 乙级 证书号 A241009029

附 注
NOTES


工程设计出图专用章
河南省城乡建筑设计院有限公司
建筑工程 甲级 A141009022
有效期：至2030年02月14日
人防工程 乙级 A241009029
有效期：至2030年02月21日

未经加盖本单位出图专用章，本图无效。


注册师用章
CHARTERED ARCHITECT/ENGINEER

中华人民共和国一级注册建筑师
姓 名：荆 方
注册号：4100902-037
有效期：至2027年04月29日

审 定 APPROVED BY	宋志刚		
审 核 VERIFIED BY	荆 方		
项目负责人 PROJECT CHIEF	荆 方		
专业负责人 DISCIPLINE CHIEF	石云超		
校 对 CHECKED BY	李高峰		
设 计 DESIGNED BY	孙 斌		
会 签 COUNTERSIGN			
建 筑 ARCHT.		暖 通 HVAC	
结 构 STRUCT.		电 气 ELEC.	
给排水 PLUMBING			
工程名称 PROJECT	郑州市中原区颍河路小学项目 景观绿化、智能化、精装修等设计		
子项名称 SUB PROJECT	颍河路小学项目精装修设计		
图 名 DRAWING NAME	立面图		
专 业 DISCIPLINE	装 饰	合同号 CONTRACT NO.	20245103
阶 段 STAGE	施工图	设计号 PROJECT NO.	245103-01
图 号 DRAWING NO.	S-ZS-E05	版 次 REV NO.	第02版
总张数 PAGES	共69张	日 期 DATE	2024.05

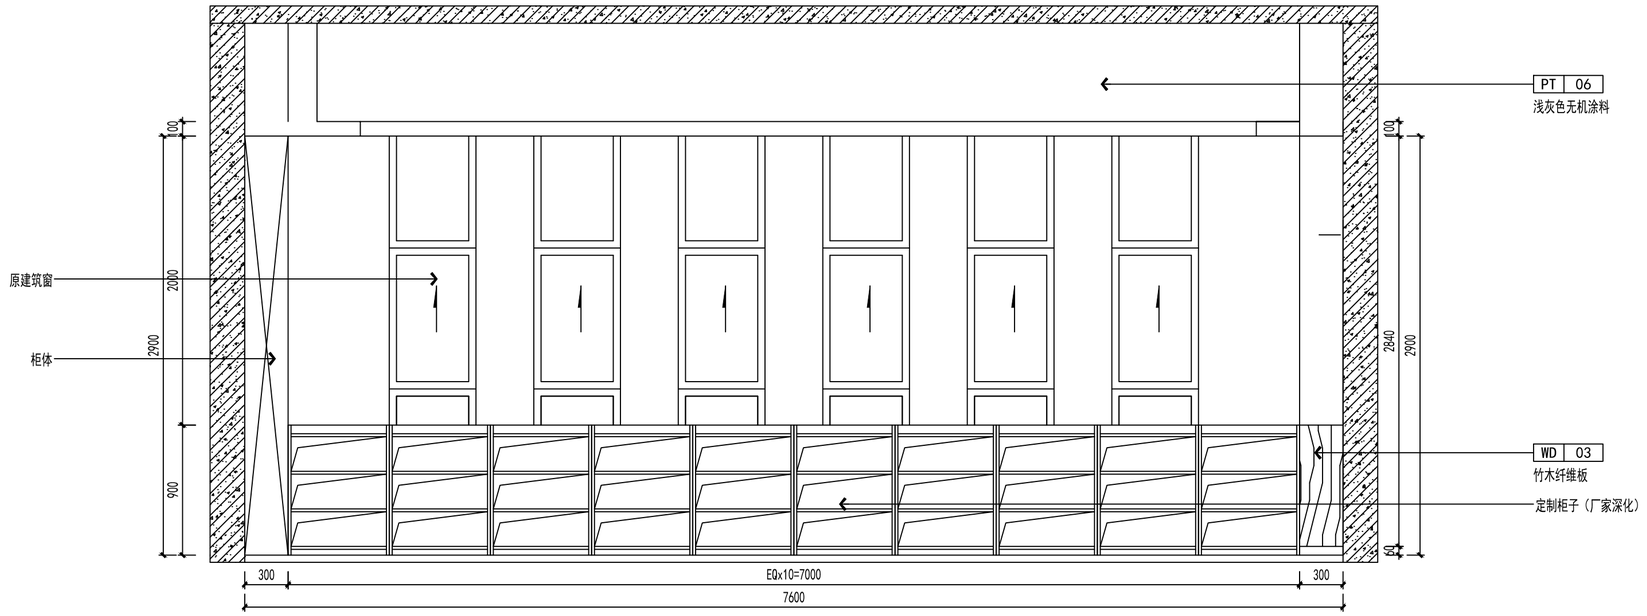

3.1A S-ZS-E06 **ELEVATION** 立面图 SCALE:1/30

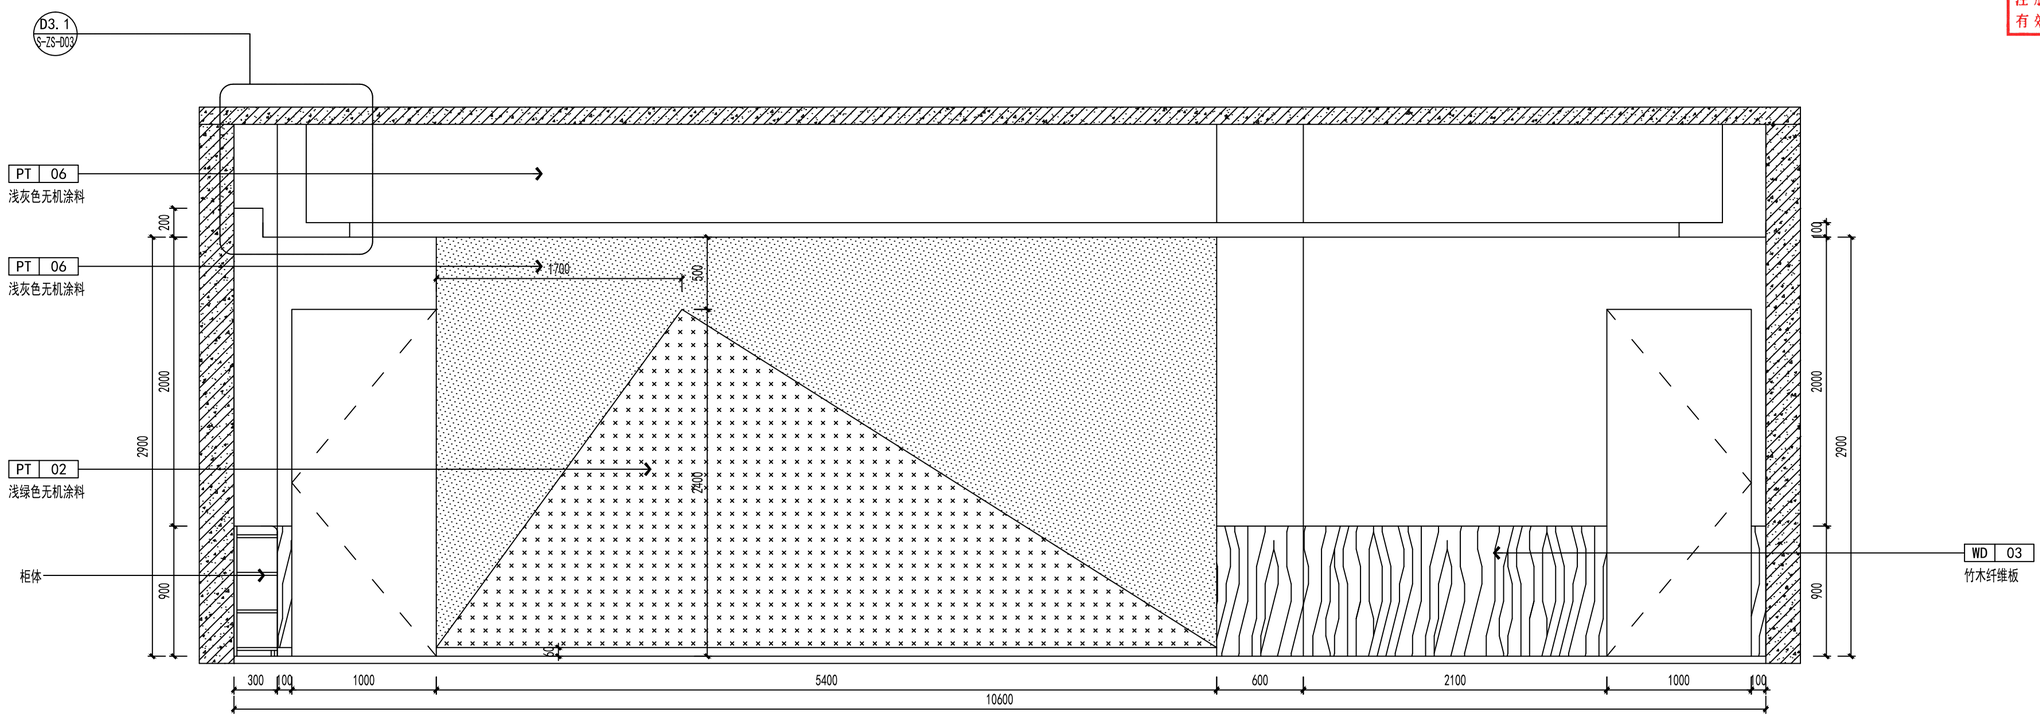

3.1B S-ZS-E06 **ELEVATION** 立面图 SCALE:1/30

河南省城乡建筑设计院有限公司
URBAN & RURAL ARCHITECTURAL DESIGN INSTITUTE OF HENAN PROVINCE CO.,LTD

建筑工程、市政道路　甲级 证书号 A141009022
城乡规划　甲级　证书号 自资规甲字 21410254
风景园林工程　甲级 证书号 A141009022
市政行业、建筑行业（人防工程）　乙级 证书号 A241009029

附　注
NOTES

出图专用章
ISSUE


工程设计出图专用章
河南省城乡建筑设计院有限公司
建筑工程　甲级　A141009022
有效期：至2030年02月14日
人防工程　乙级　A241009029
有效期：至2030年02月21日

未经加盖本单位出图专用章，本图无效。

注册师用章
CHARTERED ARCHITECT (ENGINEER)


中华人民共和国一级注册建筑师
姓　名：荆　方
注册号：4100902-037
有效期：至2027年04月29日

审　定 APPROVED BY	宋志刚		
审　核 VERIFIED BY	荆　方		
项目负责人 PROJECT CHIEF	荆　方		
专业负责人 DISCIPLINE CHIEF	石云超		
校　对 CHECKED BY	李高峰		
设　计 DESIGNED BY	孙　斌		
会　签 COUNTERSIGN			
建　筑 ARCHI.		暖　通 HVAC	
结　构 STRUCT.		电　气 ELEC.	
给排水 PLUMBING			
工程名称 PROJECT	郑州市中原区颍河路小学项目 景观绿化、智能化、精装修等设计		
子项名称 SUB PROJECT	颍河路小学项目精装修设计		
图　名 DRAWING NAME	3.1A、3.1B立面图		
专　业 DISCIPLINE	装　饰	合同号 CONTRACT NO.	20245103
阶　段 STAGE	施工图	设计号 PROJECT NO.	245103-01
图　号 DRAWING NO.	S-ZS-E06	版　次 REV NO.	第02版
总张数 PAGES	共69张	日　期 DATE	2024.05

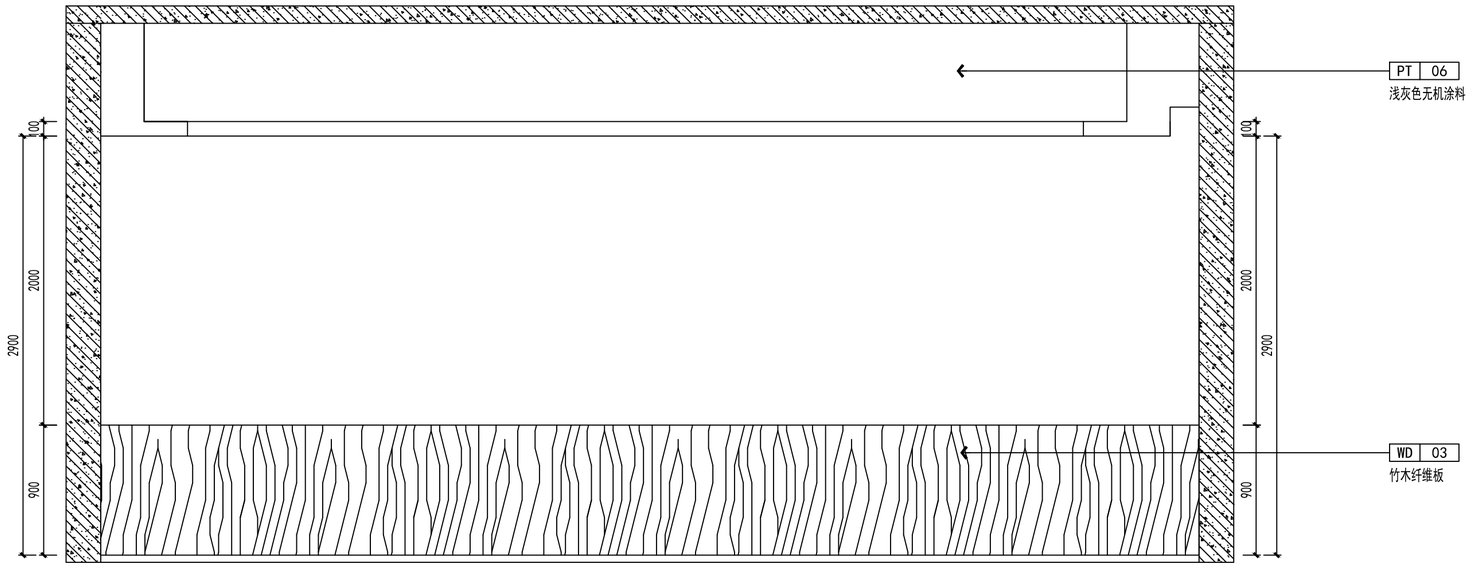

3.1C
S-ZS-E07

ELEVATION
立面图 SCALE:1/30

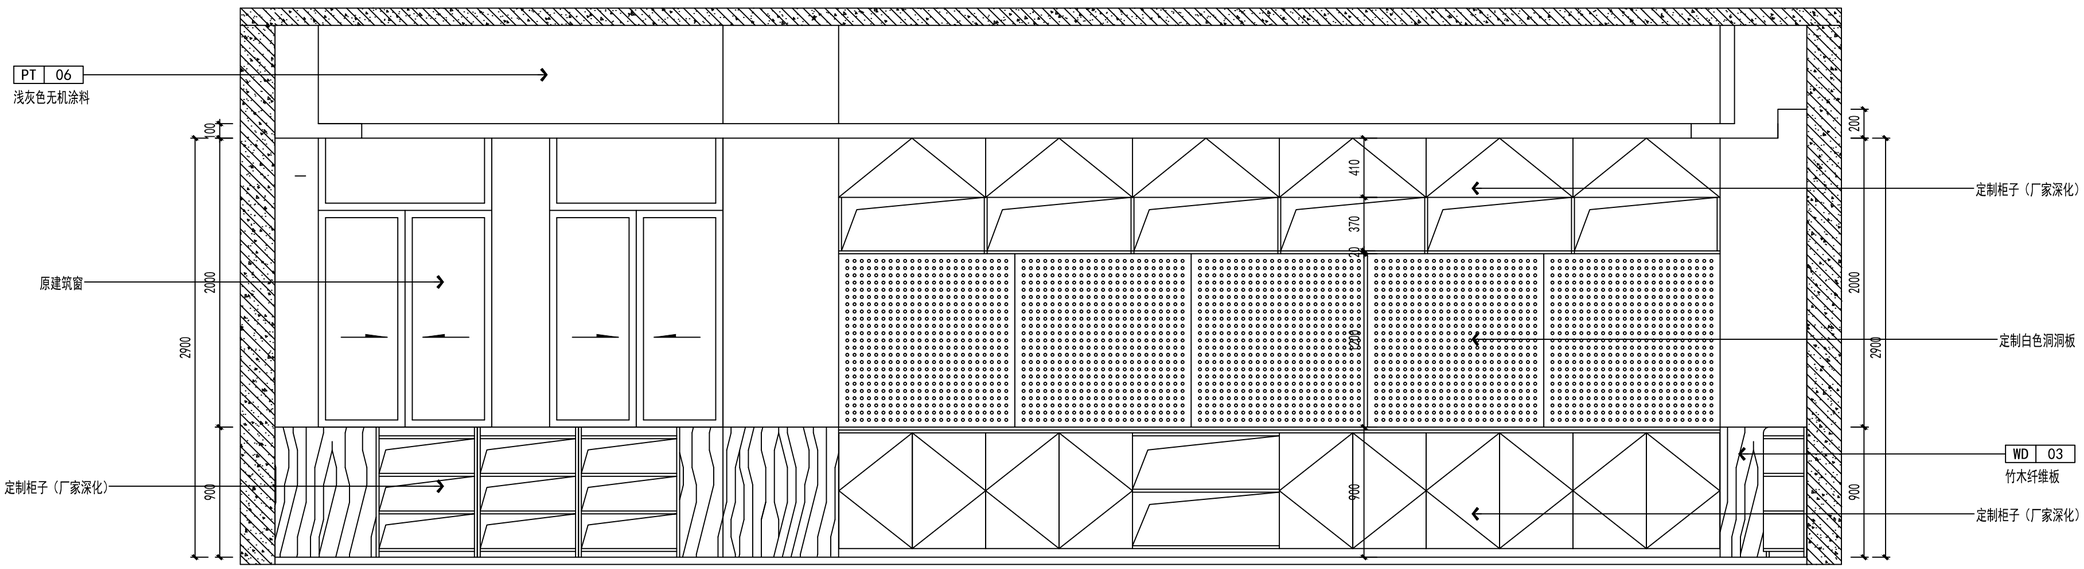

3.1D
S-ZS-E07

ELEVATION
立面图 SCALE:1/30

河南省城乡建筑设计院有限公司
URBAN & RURAL ARCHITECTURAL DESIGN INSTITUTE OF HENAN PROVINCE CO.,LTD

建筑工程、市政道路 甲级 证书号 A141009022
城乡规划 甲级 证书号 自资规甲字 21410254
风景园林工程 甲级 证书号 A141009022
市政行业、建筑行业（人防工程） 乙级 证书号 A241009029

附 注
NOTES

出图专用章
ISSUE

工程设计出图专用章
河南省城乡建筑设计院有限公司
建筑工程 甲级 A141009022
有效期：至2030年02月14日
人防工程 乙级 A241009029
有效期：至2030年02月21日

未经加盖本单位出图专用章，本图无效。

注册师用章
CHARTERED ARCHITECT (ENGINEER)

中华人民共和国一级注册建筑师
姓 名：荆 方
注册号：4100902-037
有效期：至2027年04月29日

审 定 APPROVED BY	宋志刚		
审 核 VERIFIED BY	荆 方		
项目负责人 PROJECT CHIEF	荆 方		
专业负责人 DISCIPLINE CHIEF	石云超		
校 对 CHECKED BY	李高峰		
设 计 DESIGNED BY	孙 斌		
会 签 COUNTERSIGN			
建 筑 ARCHI.		暖 通 HVAC	
结 构 STRUCT.		电 气 ELEC.	
给排水 PLUMBING			
工程名称 PROJECT	郑州市中原区颖河路小学项目 景观绿化、智能化、精装修等设计		
子项名称 SUB PROJECT	颖河路小学项目精装修设计		
图 名 DRAWING NAME	3.1C、3.1D立面图		
专 业 DISCIPLINE	装 饰	合同号 CONTRACT NO.	20245103
阶 段 STAGE	施工图	设计号 PROJECT NO.	245103-01
图 号 DRAWING NO.	S-ZS-E07	版 次 REV NO.	第02版
总张数 PAGES	共69张	日 期 DATE	2024.05