
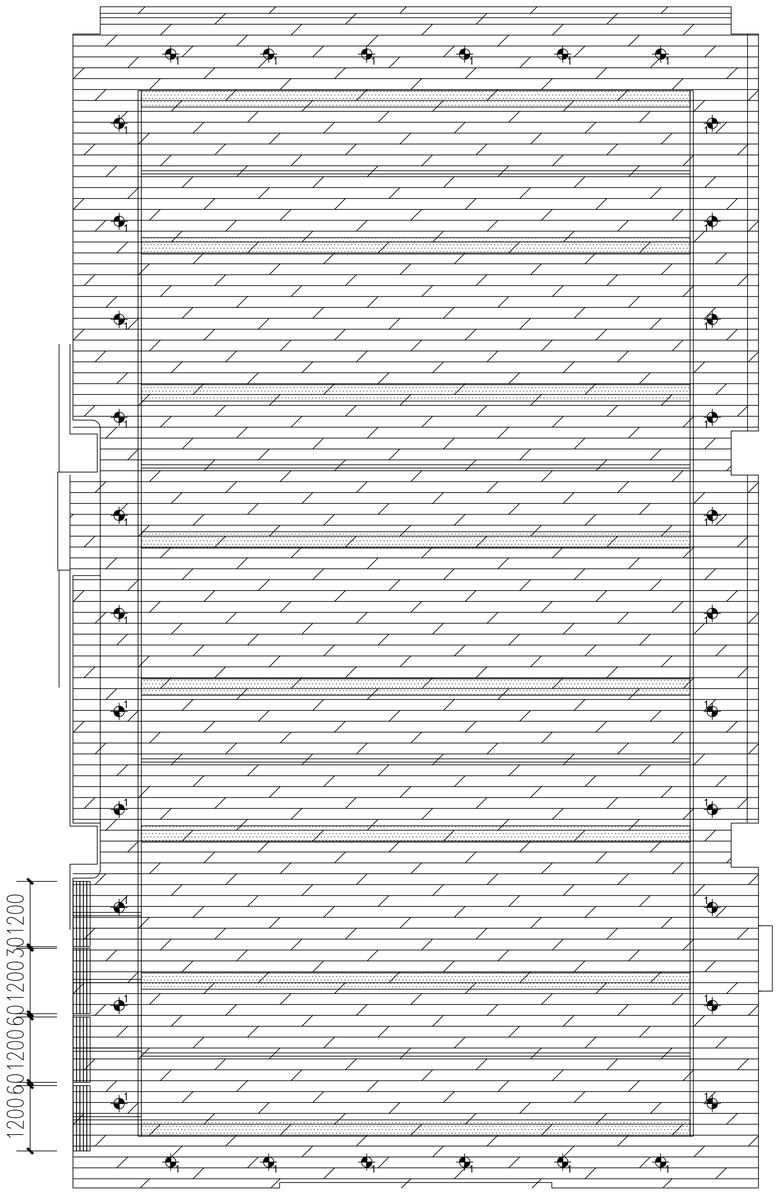


D19.1
S-ZS-D17

DETAIL
大样图 SCALE:1/10

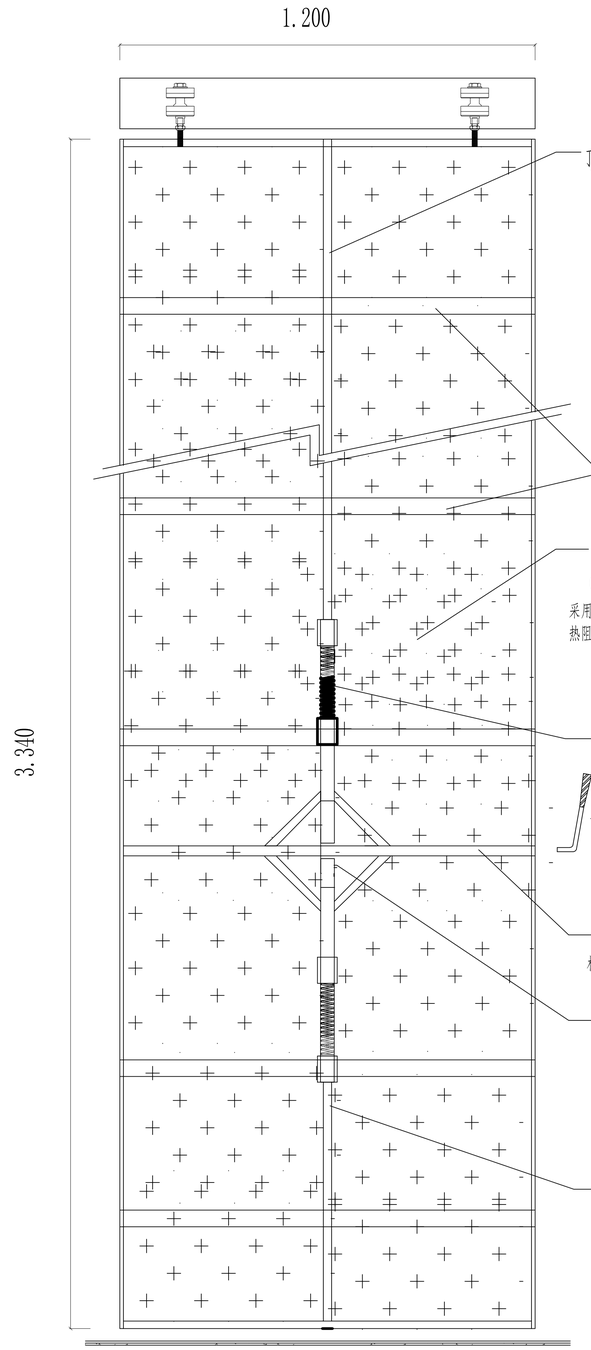

D19.2
S-ZS-D17

DETAIL
大样图 SCALE:1/10

河南省城乡建筑设计院有限公司
CHINA & RURAL ARCHITECTURAL DESIGN INSTITUTE OF HENAN PROVINCE CO.,LTD

建筑工程、市政道路 甲级 证书号 A141009022
城乡规划 甲级 证书号 自资规甲字 21410254
风 景 园 林 工 程 甲级 证书号 A141009022
消防设施、建筑防雷(人防工程) 乙级 证书号 A241009029

附 注
NOTES


工程设计出图专用章
河南省城乡建筑设计院有限公司
建筑工程 甲级 A141009022
有效期：至2030年02月14日
人防工程 乙级 A241009029
有效期：至2030年02月21日

未经加盖本单位出图专用章，本图无效。


注册师用章
CHARTERED ARCHITECT/ENGINEER

中华人民共和国一级注册建筑师
姓 名：荆 方
注册号：4100902-037
有效期：至2027年04月29日


审 定 APPROVED BY	宋志刚		
审 核 VERIFIED BY	荆 方		
项目负责人 PROJECT CHIEF	荆 方		
专业负责人 DISCIPLINE CHIEF	石云超		
校 对 CHECKED BY	李高峰		
设 计 DESIGNED BY	孙 斌		
会 签 COUNTERSIGN			
建 筑 ARCHT.		暖 通 HVAC	
结 构 STRUCT.		电 气 ELEC.	
给排水 PLUMBING			
工程名称 PROJECT	郑州市中原区颍河路小学项目 景观绿化、智能化、精装修等设计		
子项名称 SUB PROJECT	颍河路小学项目精装修设计		
图 名 DRAWING NAME	D19.1、D19.2节点图		
专 业 DISCIPLINE	装 饰	合同号 CONTRACT NO.	20245103
阶 段 STAGE	施工图	设计号 PROJECT NO.	245103-01
图 号 DRAWING NO.	S-ZS-D17	版 次 REV NO.	第02版
总张数 PAGES	共69张	日 期 DATE	2024.05

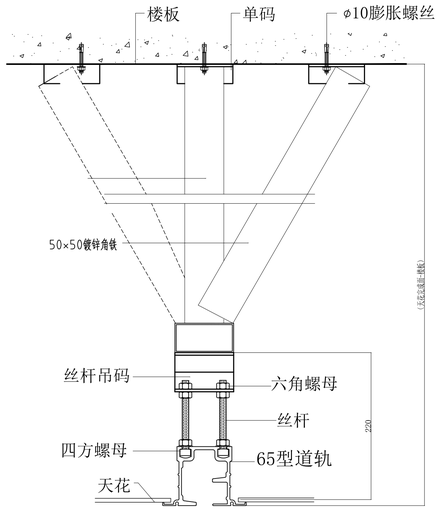


活动隔断钢架结构图

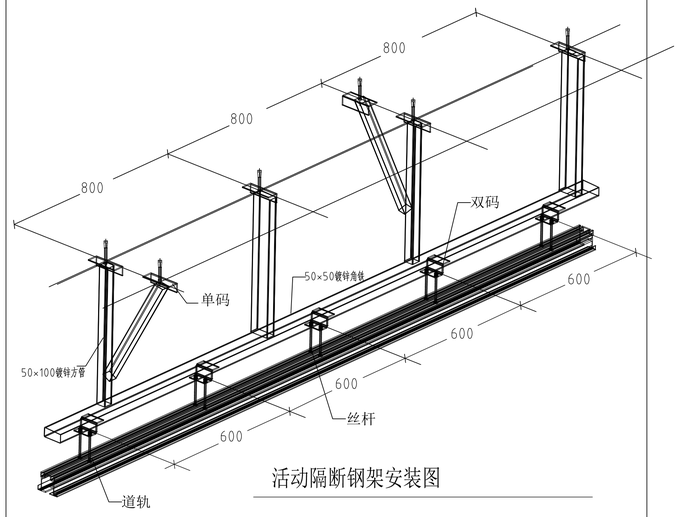


活动隔断钢架安装图

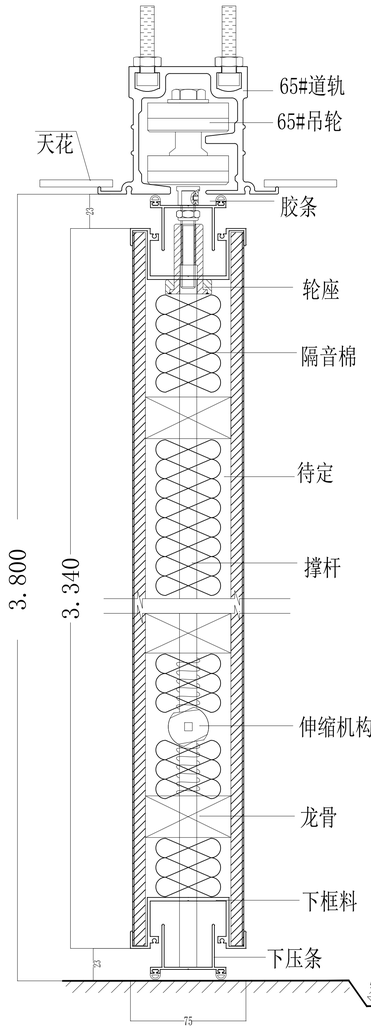


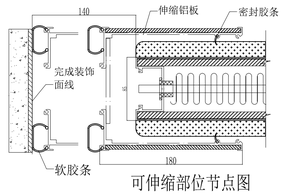


可伸缩部位节点图

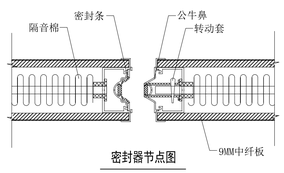


密封器节点图

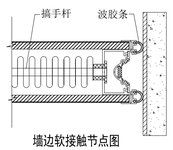


墙边软接触节点图

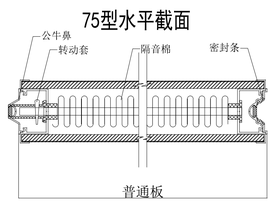

普通板

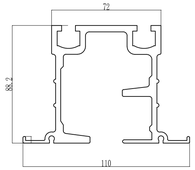

65型道轨

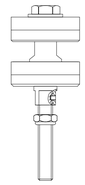

65型吊轮

D19.3
S-ZS-D18

DETAIL
大样图 SCALE:1/10

河南省城乡建筑设计院有限公司
CHINA & RURAL ARCHITECTURAL DESIGN INSTITUTE OF HENAN PROVINCE CO.,LTD

建筑工程、市政道路 甲级 证书号 A141009022
城乡规划 甲级 证书号 自资规甲字 214110254
风 景 园 林 工 程 甲级 证书号 A141009022
消防设施、建筑智能(人防工程) 乙级 证书号 A241009029

附 注
NOTES


工程设计出图专用章
河南省城乡建筑设计院有限公司
建筑工程 甲级 A141009022
有效期：至2030年02月14日
人防工程 乙级 A241009029
有效期：至2030年02月21日

未经加盖本单位出图专用章，本图无效。


注册师用章
CHARTERED ARCHITECT/ENGINEER

中华人民共和国一级注册建筑师
姓 名：荆 方
注册号：4100902-037
有效期：至2027年04月29日


审 定 APPROVED BY	宋志刚		
审 核 VERIFIED BY	荆 方		
项目负责人 PROJECT CHIEF	荆 方		
专业负责人 DISCIPLINE CHIEF	石云超		
校 对 CHECKED BY	李高峰		
设 计 DESIGNED BY	孙 斌		
会 签 COUNTERSIGN			
建 筑 ARCHT.		暖 通 HVAC	
结 构 STRUCT.		电 气 ELEC.	
给排水 PLUMBING			
工程名称 PROJECT	郑州市中原区颍河路小学项目景观绿化、智能化、精装修等设计		
子项名称 SUB PROJECT	颍河路小学项目精装修设计		
图 名 DRAWING NAME	D19.3节点图		
专 业 DISCIPLINE	装 饰	合同号 CONTRACT NO.	20245103
阶 段 STAGE	施工图	设计号 PROJECT NO.	245103-01
图 号 DRAWING NO.	S-ZS-D18	版 次 REV NO.	第02版
总张数 PAGES	共69张	日 期 DATE	2024.05

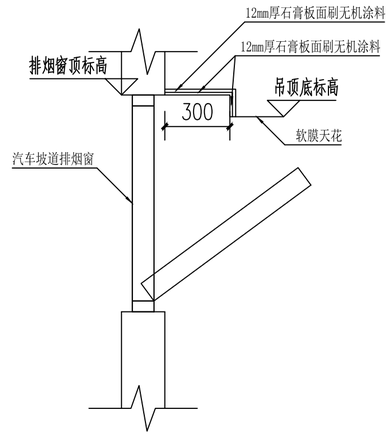


D20.1 S-ZS-D19 DETAIL 大样图 SCALE:1/10

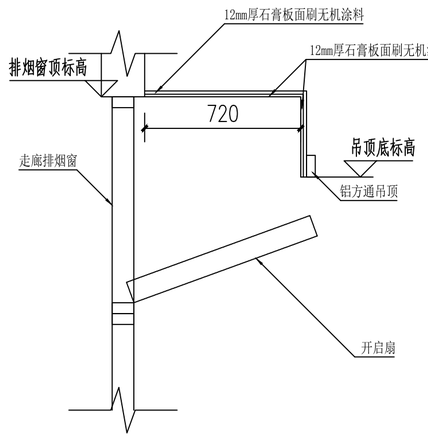


D20.2 S-ZS-D19 DETAIL 大样图 SCALE:1/10

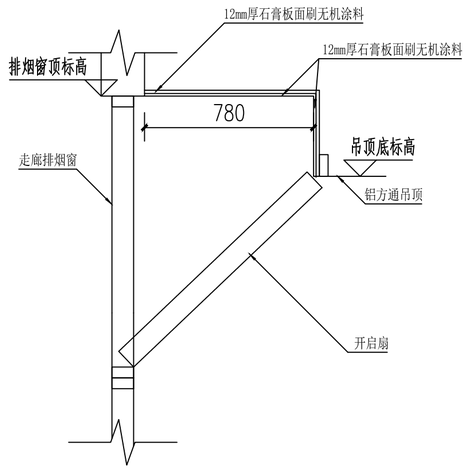


D20.3 S-ZS-D19 DETAIL 大样图 SCALE:1/10

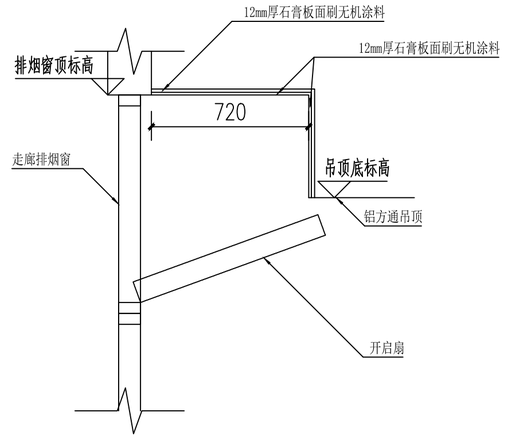


D20.5 S-ZS-D19 DETAIL 大样图 SCALE:1/10

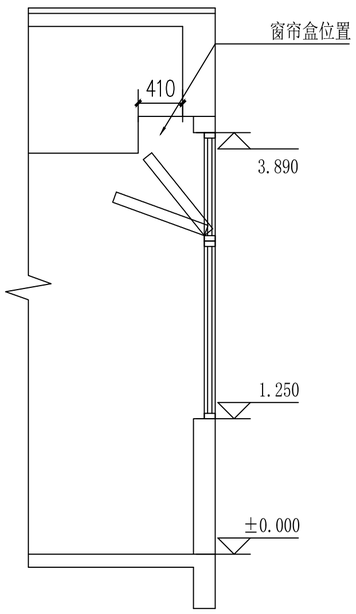


D20.4 S-ZS-D19 DETAIL 大样图 SCALE:1/10

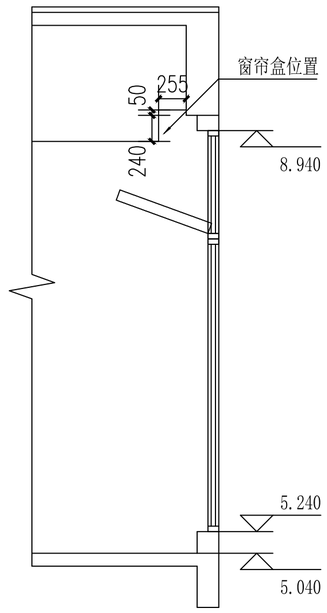

D20.7 S-ZS-D19 DETAIL 大样图 SCALE:1/10

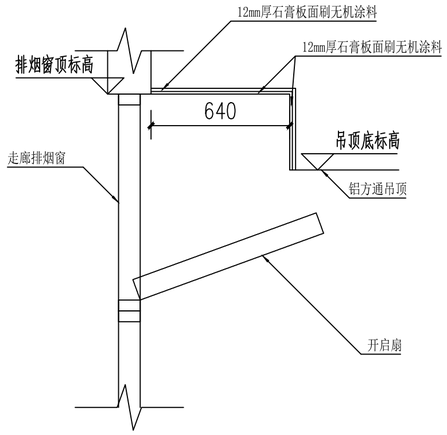

D20.6 S-ZS-D19 DETAIL 大样图 SCALE:1/10

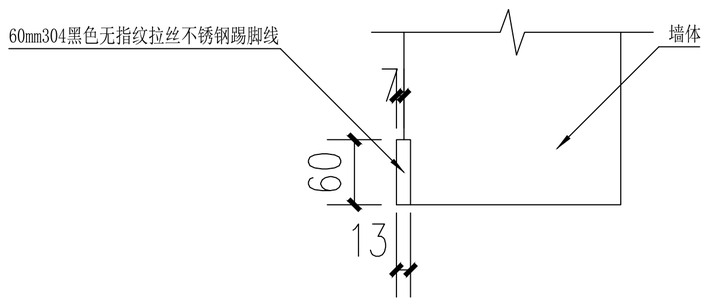

D21 S-ZS-D19 DETAIL 黑色踢脚线大样图 SCALE:1/10

河南省城乡建筑设计院有限公司
URBAN & RURAL ARCHITECTURAL DESIGN INSTITUTE OF HENAN PROVINCE CO.,LTD

建筑工程、市政道路 甲级 证书号 A141009022
城乡规划 甲级 证书号 自资规甲字 21410254
风景园林工程 甲级 证书号 A141009022
市政行业、建筑行业(人防工程) 乙级 证书号 A241009029

附 注
NOTES

出图专用章
ISSUE

工程设计出图专用章
河南省城乡建筑设计院有限公司
建筑工程 甲级 A141009022
有效期：至2030年02月14日
人防工程 乙级 A241009029
有效期：至2030年02月21日

未经加盖本单位出图专用章，本图无效。

注册师用章
CHARTERED ARCHITECT/ENGINEER

中华人民共和国一级注册建筑师
姓 名：荆 方
注册号：4100902-037
有效期：至2027年04月29日


审 定 APPROVED BY	宋志刚	
审 核 VERIFIED BY	荆 方	
项目负责人 PROJECT CHIEF	荆 方	
专业负责人 DISCIPLINE CHIEF	石云超	
校 对 CHECKED BY	李高峰	
设 计 DESIGNED BY	孙 斌	

会 签 COUNTERSIGN


建 筑 ARCHI.		暖 通 HVAC	
结 构 STRUCT.		电 气 ELEC.	
给排水 PLUMBING			

工程名称 PROJECT	郑州市中原区颍河路小学项目 景观绿化、智能化、精装修等设计
子项名称 SUB PROJECT	颍河路小学项目精装修设计
图 名 DRAWING NAME	D20、21详图


专 业 DISCIPLINE	装 饰	合同号 CONTRACT NO.	20245103
阶 段 STAGE	施工图	设计号 PROJECT NO.	245103-01
图 号 DRAWING NO.	S-ZS-D19	版 次 REV NO.	第02版
总张数 PAGES	共69张	日 期 DATE	2024.05

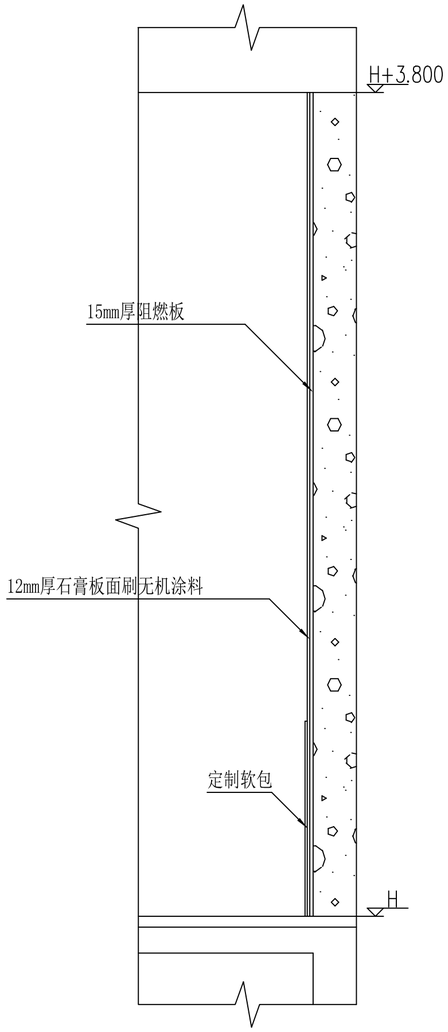

D22 S-ZS-D20 DETAIL 多功能厅北侧墙面脚线大样图 SCALE:1/10

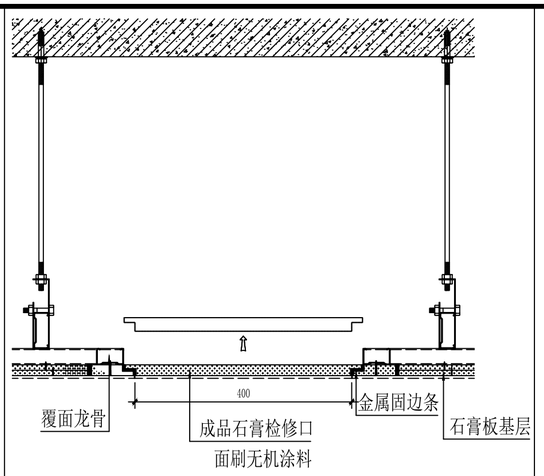

D23 S-ZS-D20 DETAIL 检修口大样图 SCALE:1/10

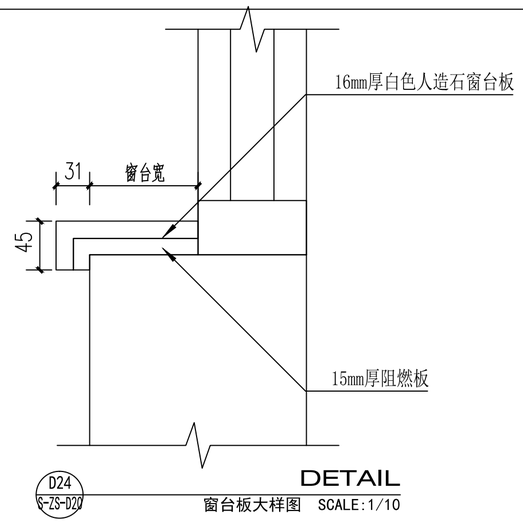

D24 S-ZS-D20 DETAIL 窗台板大样图 SCALE:1/10

河南省城乡建筑设计院有限公司
URBAN & RURAL ARCHITECTURAL DESIGN INSTITUTE OF HENAN PROVINCE CO.,LTD

建筑工程、市政道路 甲级 证书号 A141009022
城乡规划 甲级 证书号 自资规甲字 21410254
风景园林工程 甲级 证书号 A141009022
市政行业、建筑行业(人防工程) 乙级 证书号 A241009029

附 注
NOTES

出图专用
ISSUE

工程设计出图专用章
河南省城乡建筑设计院有限公司
建筑工程 甲级 A141009022
有效期：至2030年02月14日
人防工程 乙级 A241009029
有效期：至2030年02月21日

未经加盖本单位出图专用章，本图无效。

注册师用章
CHARTERED ARCHITECT/ENGINEER

中华人民共和国一级注册建筑师
姓 名：荆 方
注册号：4100902-037
有效期：至2027年04月29日


审 定 APPROVED BY	宋志刚		
审 核 VERIFIED BY	荆 方		
项目负责人 PROJECT CHIEF	荆 方		
专业负责人 DISCIPLINE CHIEF	石云超		
校 对 CHECKED BY	李高峰		
设 计 DESIGNED BY	孙 斌		

会 签 COUNTERSIGN

建 筑 ARCHI.		暖 通 HVAC	
结 构 STRUCT.		电 气 ELEC.	
给排水 PLUMBING			


工程名称 PROJECT	郑州市中原区颍河路小学项目 景观绿化、智能化、精装修等设计
子项名称 SUB PROJECT	颍河路小学项目精装修设计
图 名 DRAWING NAME	D22、23、24详图

专 业 DISCIPLINE	装 饰	合同号 CONTRACT NO.	20245103
阶 段 STAGE	施工图	设计号 PROJECT NO.	245103-01
图 号 DRAWING NO.	S-ZS-D20	版 次 REV NO.	第02版
总张数 PAGES	共69张	日 期 DATE	2024.05

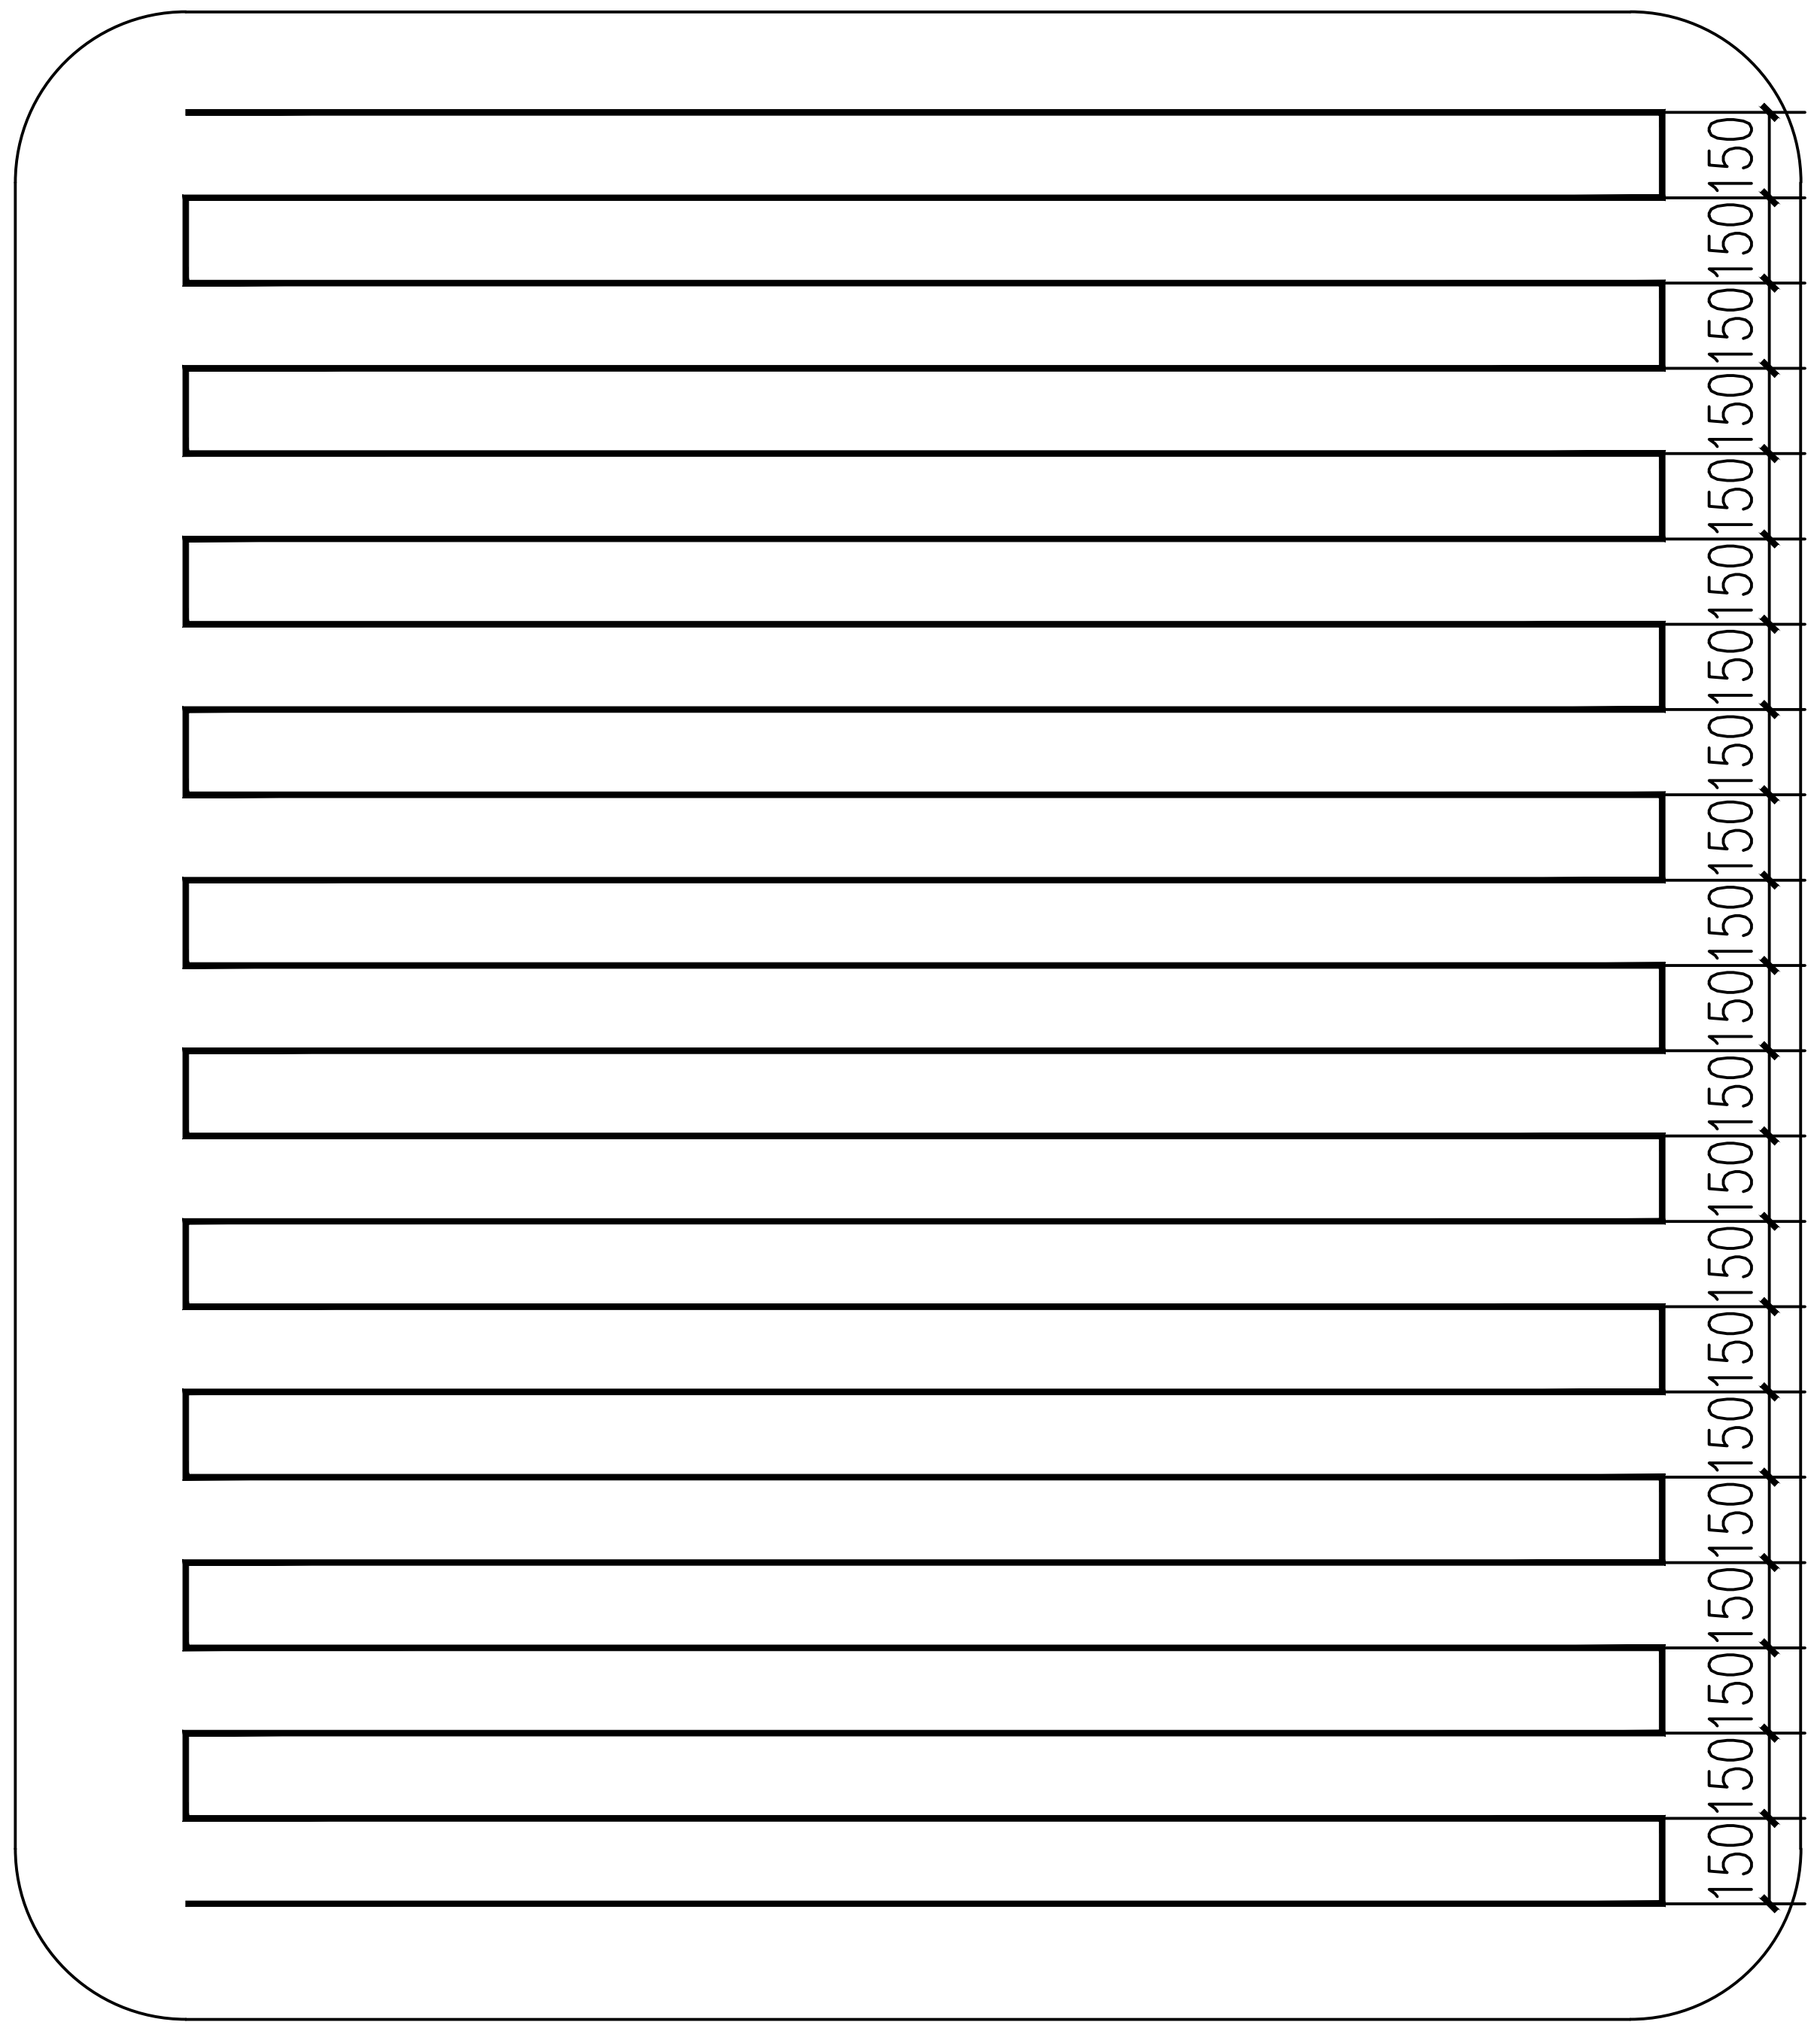


D25
S-ZS-D20
DETAIL
软膜天花灯带排列大样图 SCALE:1/10

说明：所有方形软膜天花LED灯带排列间距与方向均与图示相同。

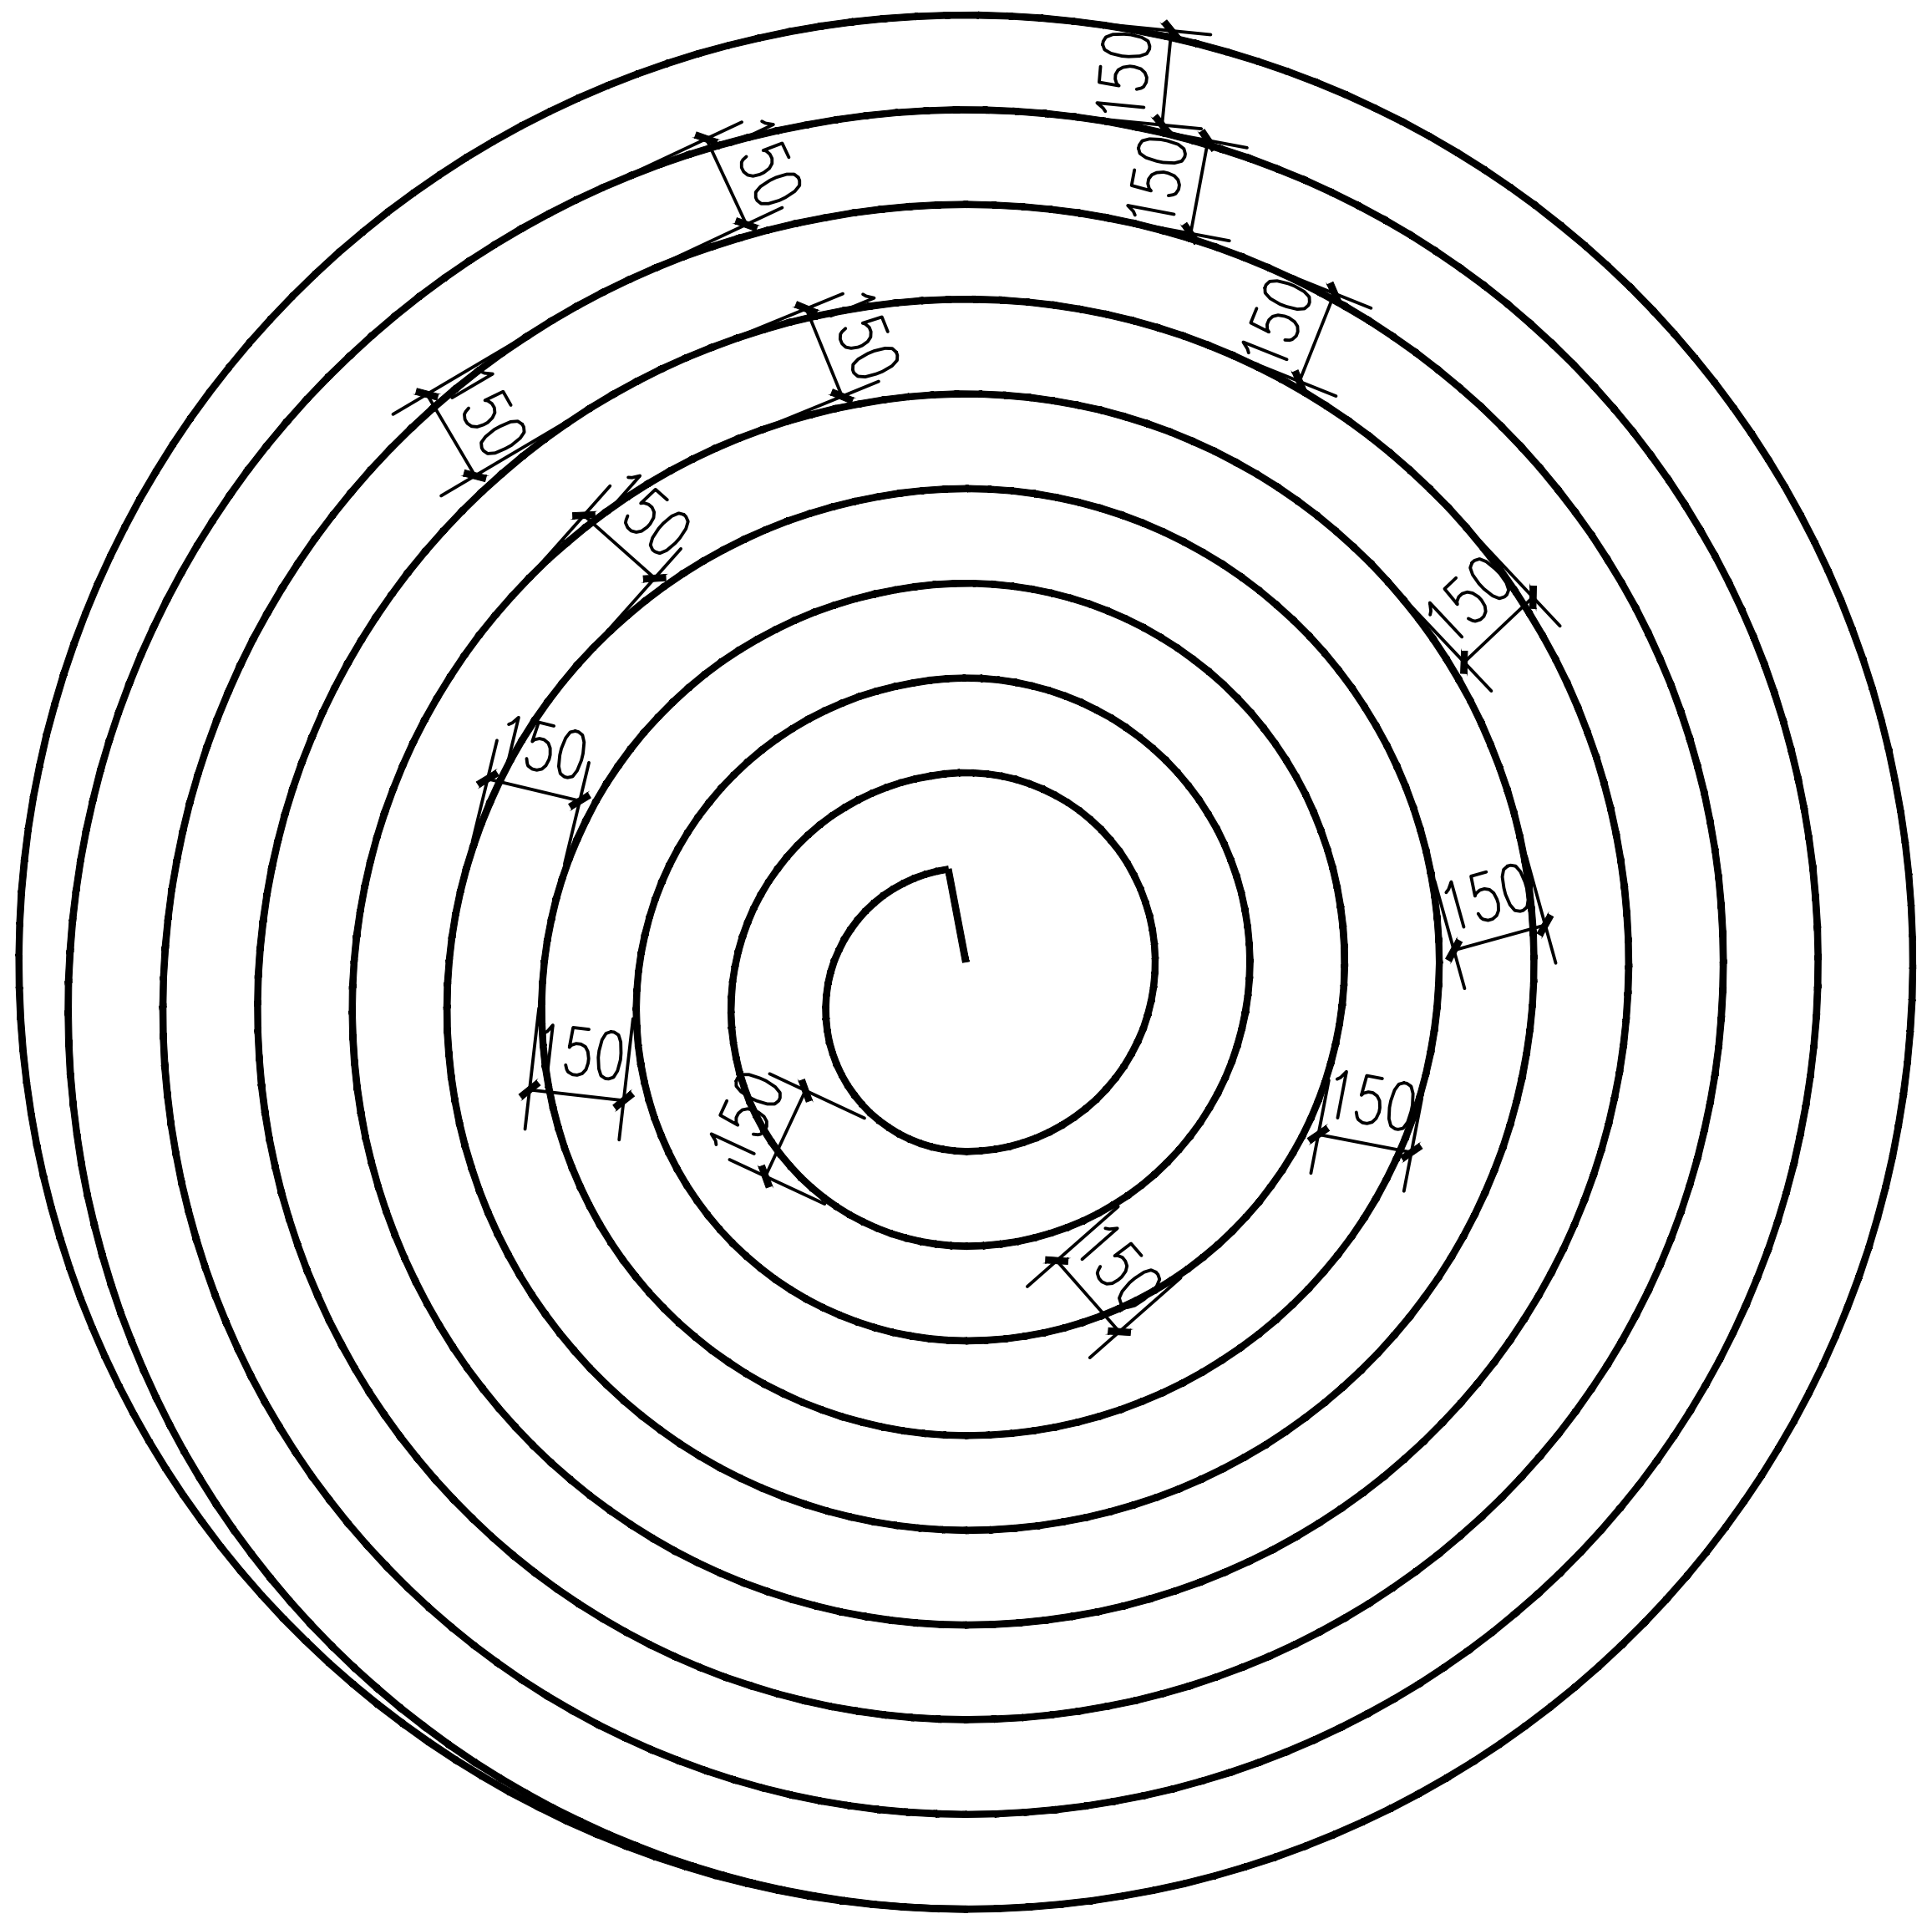

D26
S-ZS-D20
DETAIL
软膜天花灯带排列大样图 SCALE:1/10

说明：所有圆形软膜天花LED灯带排列间距与方向均与图示相同。

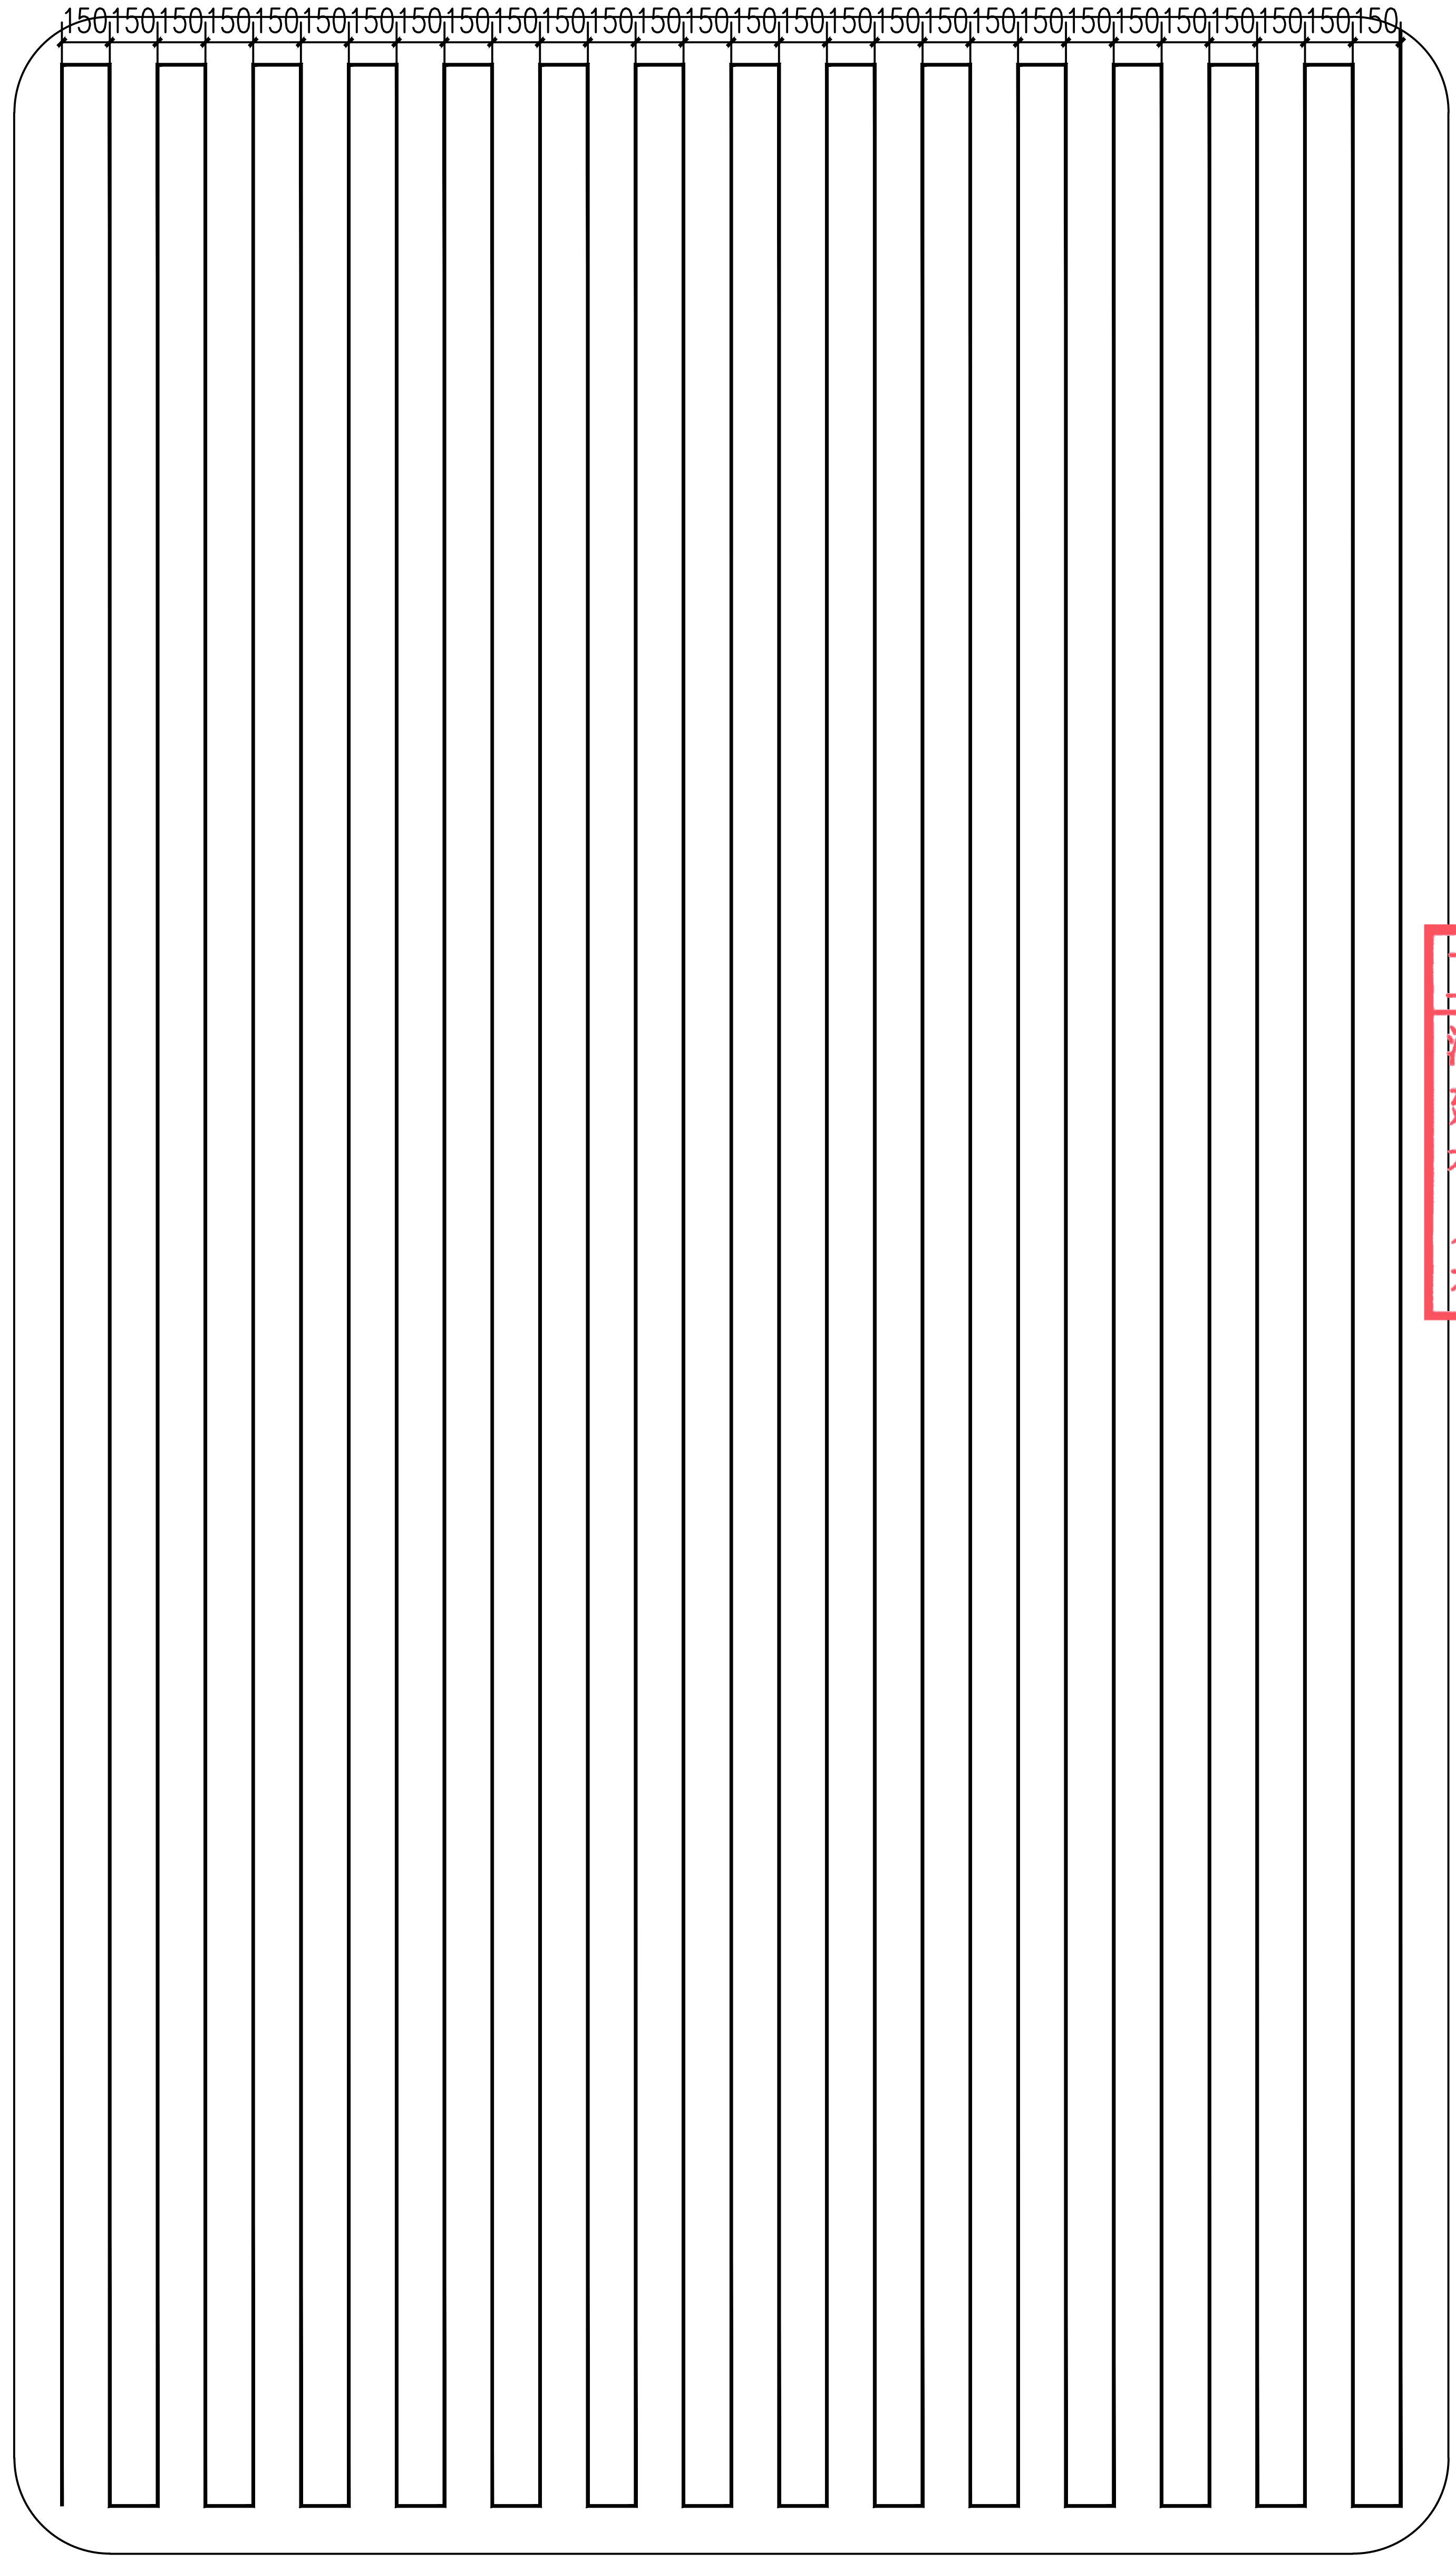

D27
S-ZS-D20
DETAIL
软膜天花灯带排列大样图 SCALE:1/10

说明：所有长条形软膜天花LED灯带排列间距与方向均与图示相同。

河南省城乡建筑设计院有限公司
URBAN & RURAL ARCHITECTURAL DESIGN INSTITUTE OF HENAN PROVINCE CO.,LTD

建筑工程、市政道路 甲级 证书号 A141009022
城乡规划 甲级 证书号 自资规甲字 21410254
风景园林工程 甲级 证书号 A141009022
市政行业、建筑行业(人防工程) 乙级 证书号 A241009029

附 注
NOTES

工程设计出图专用章
河南省城乡建筑设计院有限公司
建筑工程 甲级 A141009022
有效期：至2030年02月14日
人防工程 乙级 A241009029
有效期：至2030年02月21日

ISSUE

未经加盖本单位出图专用章，本图无效。

注册师用章

中华人民共和国一级注册建筑师
姓 名：荆 方
注册号：4100902-037
有效期：至2027年04月29日

审 定 APPROVED BY	宋志刚	宋志刚
审 核 VERIFIED BY	荆 方	荆方
项目负责人 PROJECT CHIEF	荆 方	荆方
专业负责人 DISCIPLINE CHIEF	石云超	石云超
校 对 CHECKED BY	李高峰	李高峰
设 计 DESIGNED BY	孙 斌	孙斌

会 签 COUNTERSIGN

建 筑 ARCHI.		暖 通 HVAC	
结 构 STRUCT.		电 气 ELEC.	
给排水 PLUMBING			

工程名称 PROJECT	郑州市中原区颖河路小学项目景观绿化、智能化、精装修等设计
子项名称 SUB PROJECT	颖河路小学项目精装修设计
图 名 DRAWING NAME	D25、26、27详图

专 业 DISCIPLINE	装 饰	合同号 CONTRACT NO.	20245103
阶 段 STAGE	施工图	设计号 PROJECT NO.	245103-01
图 号 DRAWING NO.	S-ZS-D21	版 次 REV NO.	第02版
总张数 PAGES	共69张	日 期 DATE	2024.05