


会签 COORDINATION	
建筑 ARCH.	结构 STRUCT.
给排水 PLUMBING	暖通 HEAT
电气 ELEC.	
出图附签及附注 STAMP AREA AND DESCRIPTIONS	
审定 APPROVED BY	龙卫东
审核 EXAMINED BY	龙卫东
项目负责人 CAPTAIN	
专业负责人 CHIEF ENGI.	武红波
校对 CHECKED BY	武红波
设计 DESIGNED BY	陈晓峰
制图 DRAWN BY	王永吉

建设单位 CLIENT	郑州市公安局实战训练中心	
项目名称 PROJECT	郑州市公安局实战训练中心升级改造局部维修设计	
子项名称 SUB-PROJECT	1#楼装饰施工图	
图名 TITLE	1#楼公共节点详图	
合同号 CONTRACT No.	JKYSJ-2023-B01	版次号 EDITION No.
专业 DISCIPLINES	室内设计	阶段 STAGE
张次 DRAWING No.	第 PAGE No.	张共 TOTAL
比例 SCALE	见图	日期 DATE
图纸编号 Drawing Number	1#-TVJD.01	




资质等级: 甲级 证书编号: A141001614

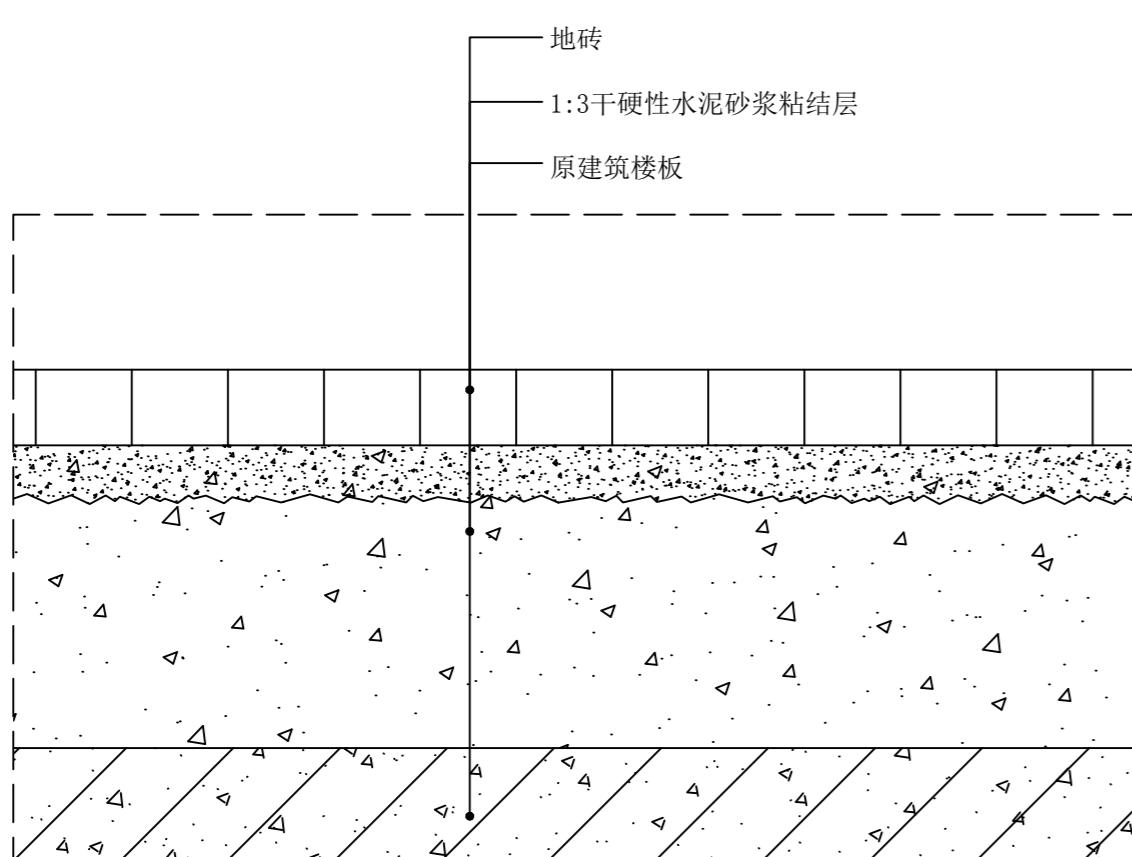


SECTION
瓷砖标准铺装大样

比例: 1:1

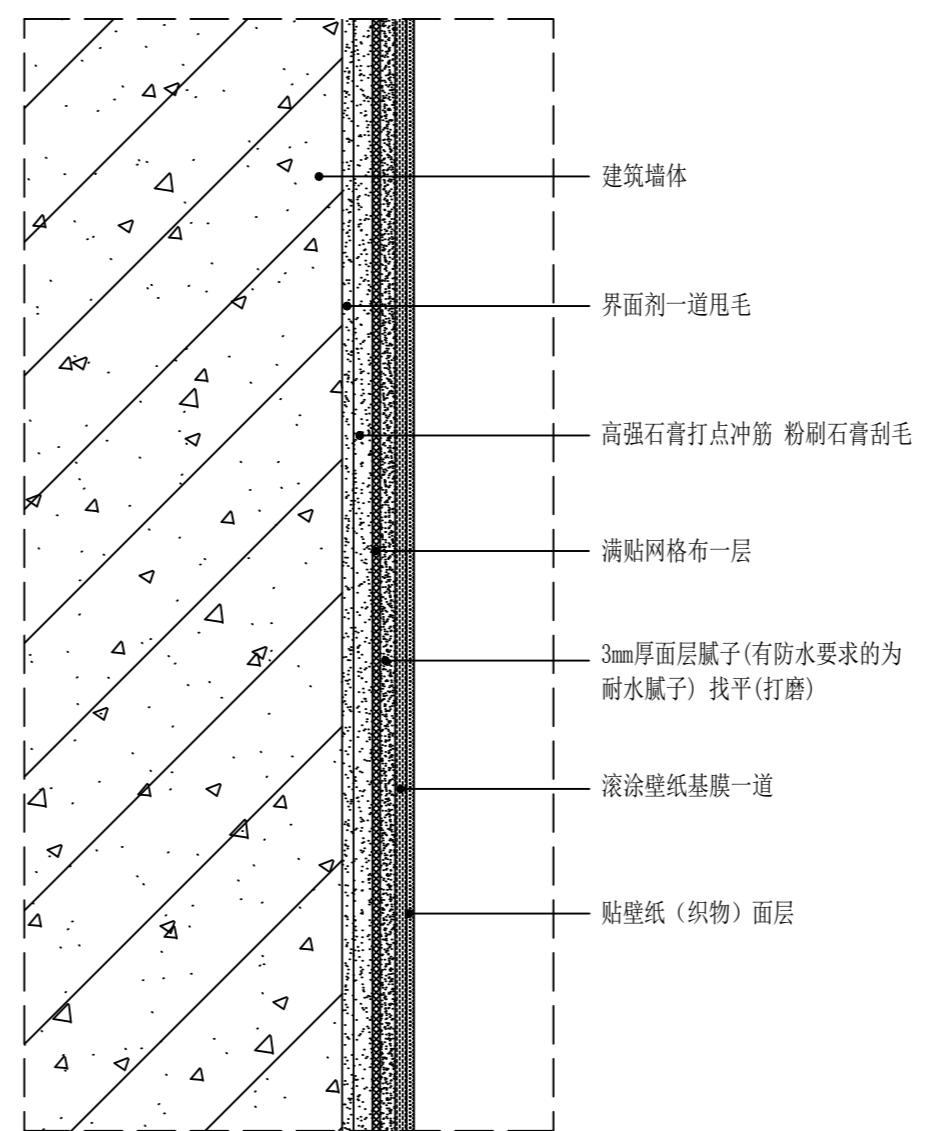

SECTION
墙面壁纸标准大样

比例: 1:2

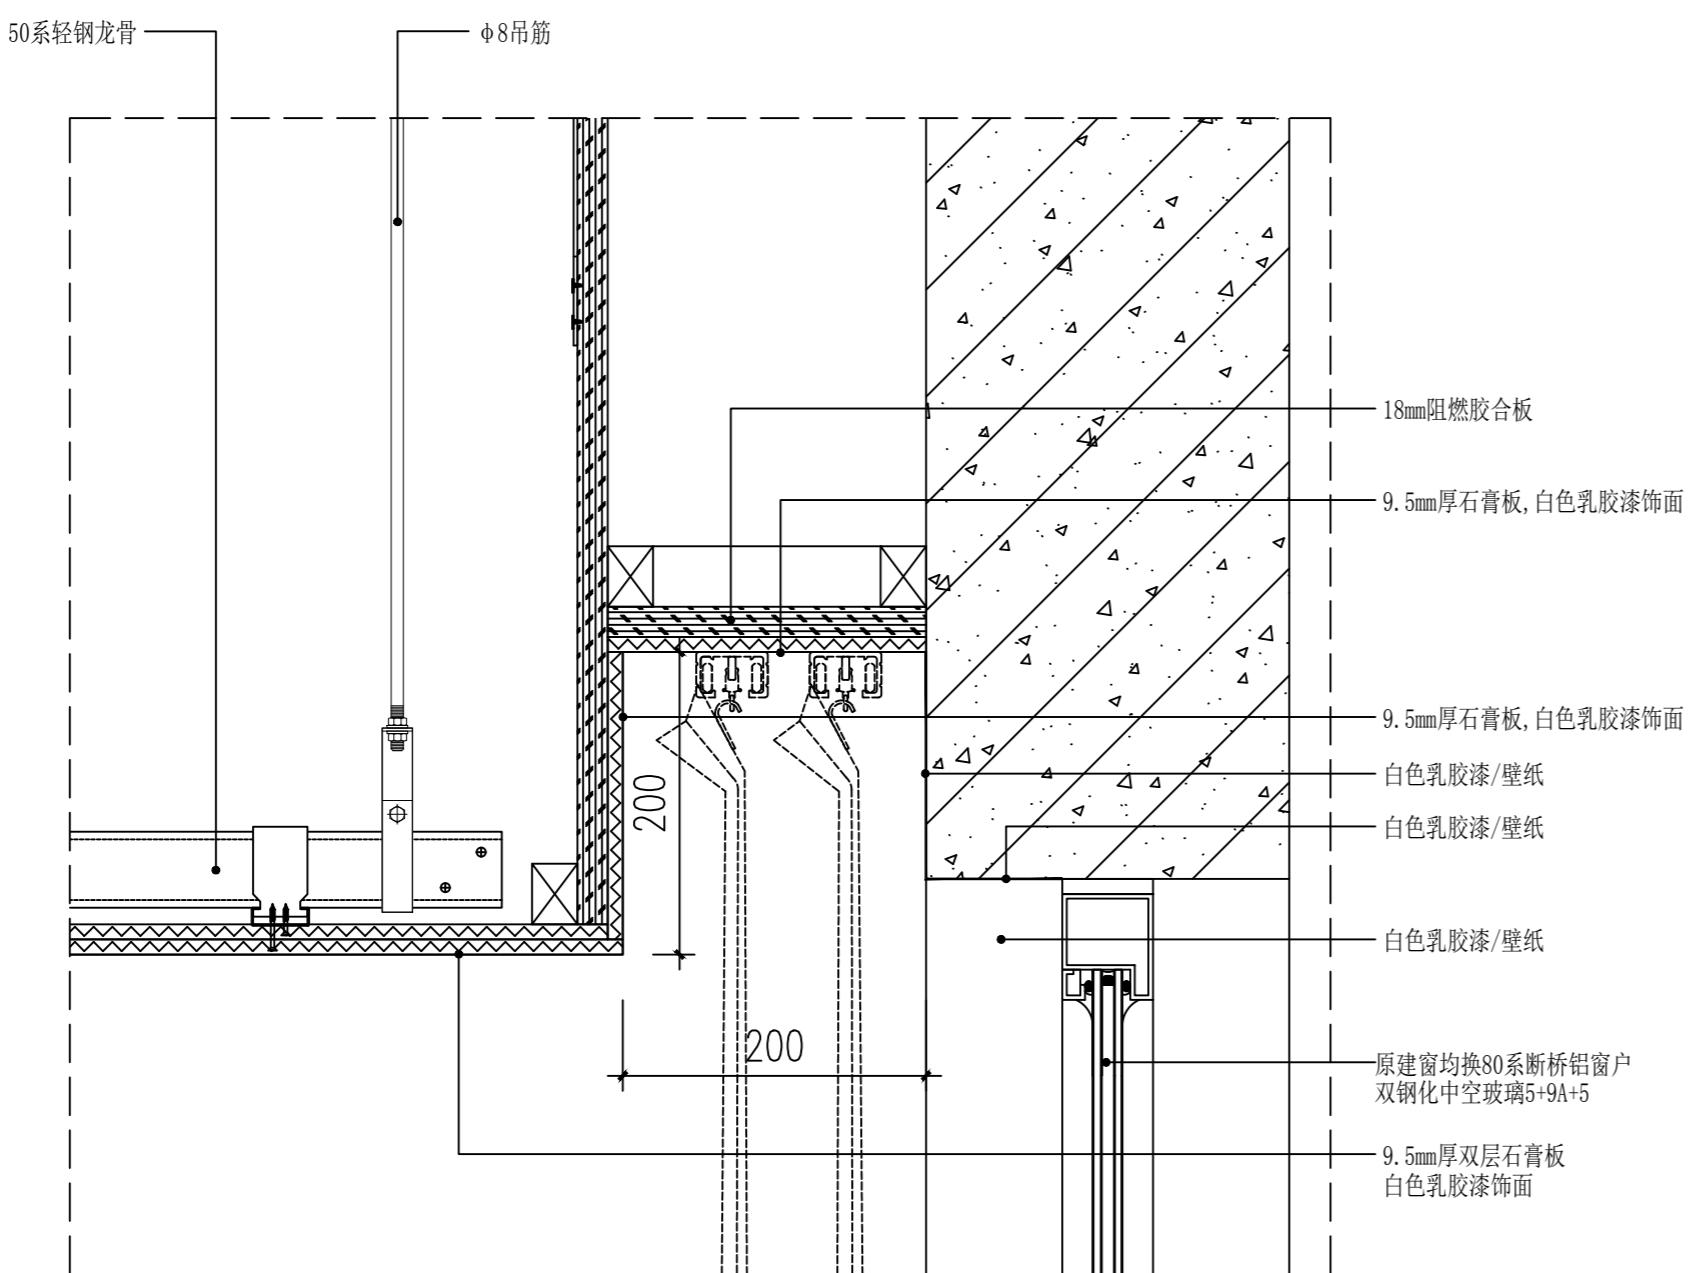

SECTION
室内窗帘盒通用做法图

比例: 1:2