

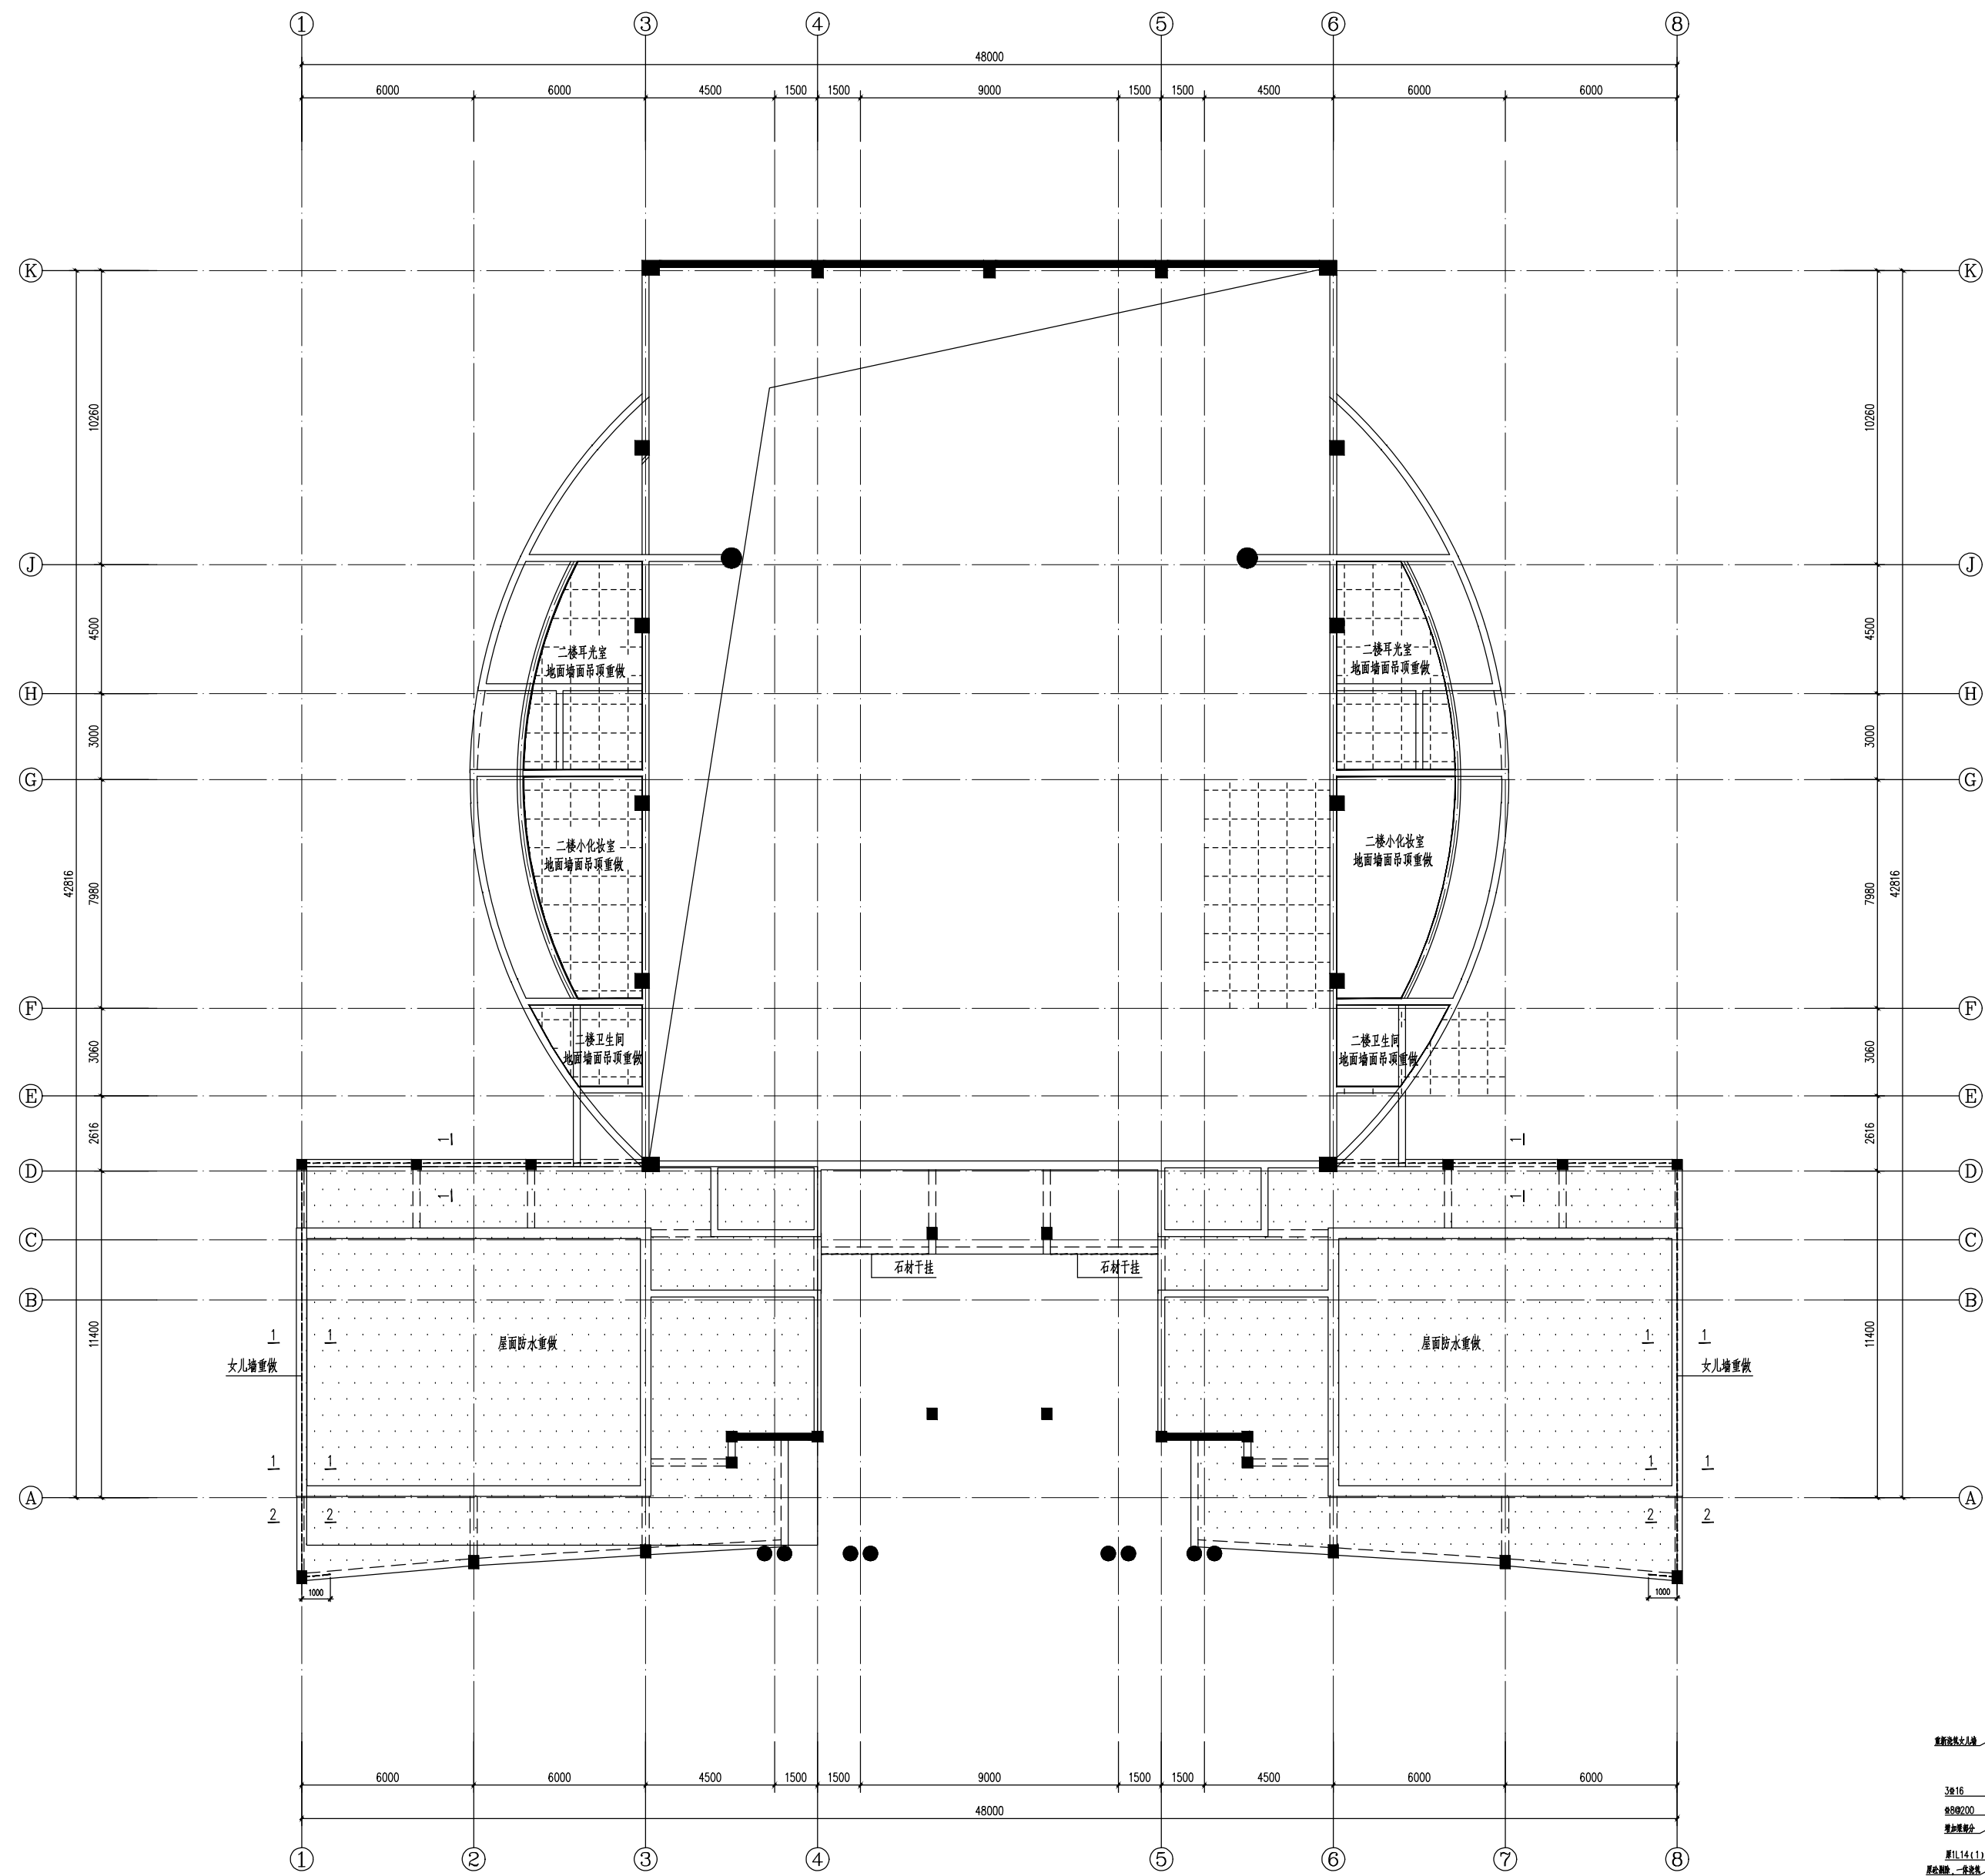


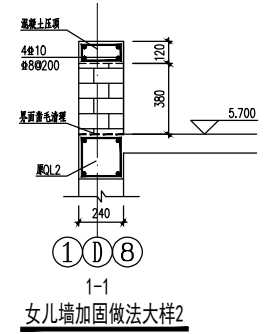

二层维修项位置示意图

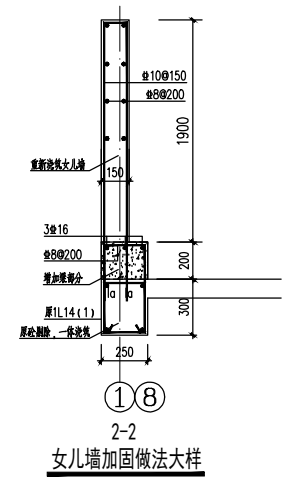

建设单位	郑州市公安局	附页编号	JG-FT-01	设计	王森杰	设计单位(盖章)	河南甲元建筑设计有限公司
工程名称	郑州市公安局指挥中心加固设计项目	修改图别	结 施 第 3 页 共 5 页	校对	李瑞瑞	日期	2025 年 05 月 06 日
子项名称		图 名	二层维修项位置示意图	专业负责人	李瑞瑞		